


Lageplan

BAB A8 - Fahrtrichtung München

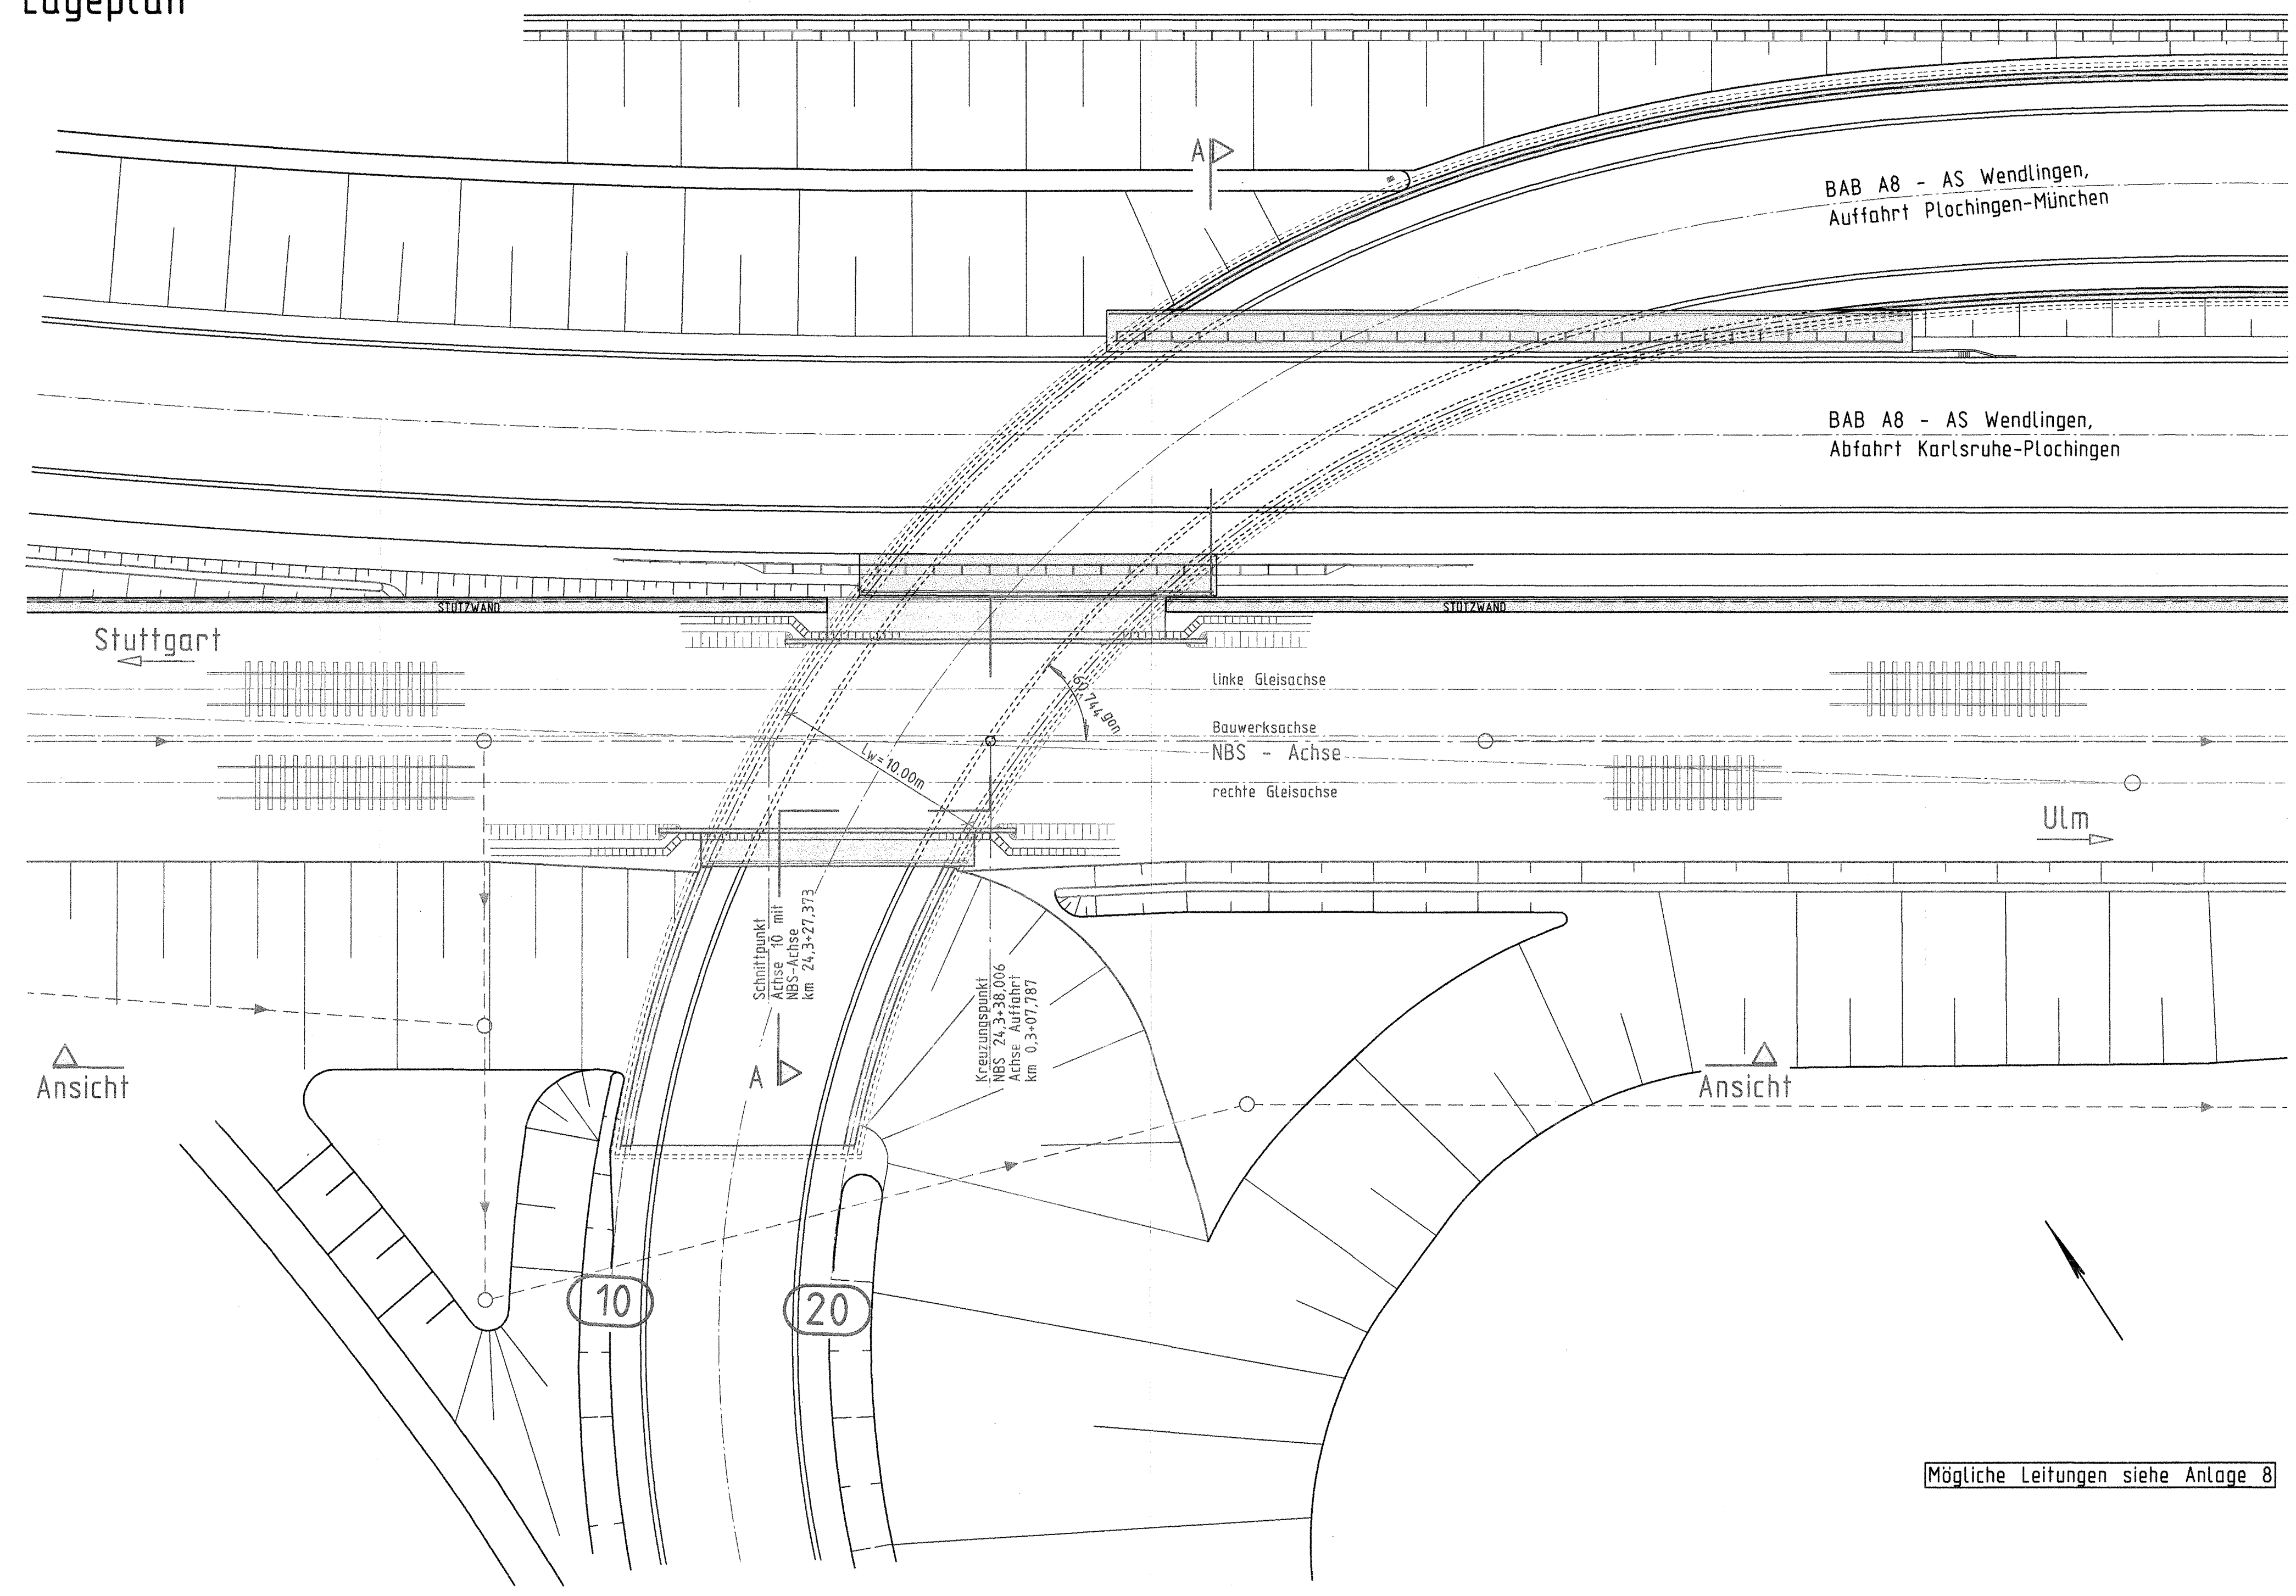

BAB A8 - AS Wendlingen,
Auffahrt Plochingen-München

BAB A8 - AS Wendlingen,
Abfahrt Karlsruhe-Plochingen

Stuttgart

Ulm

Ansicht

Ansicht


Mögliche Leitungen siehe Anlage 8



Planfeststellung gemäß § 10
durch Bescheid
vom 30. April 2008

Umgestaltung des Bahnknotens Stuttgart Ausbau- und Neubaustrecke Stuttgart - Augsburg Bereich Stuttgart-Wendlingen

Planfeststellungsabschnitt 1.4 Filderbereich bis Wendlingen
Baubschnitt km 15,3+11 - km 25,2+00

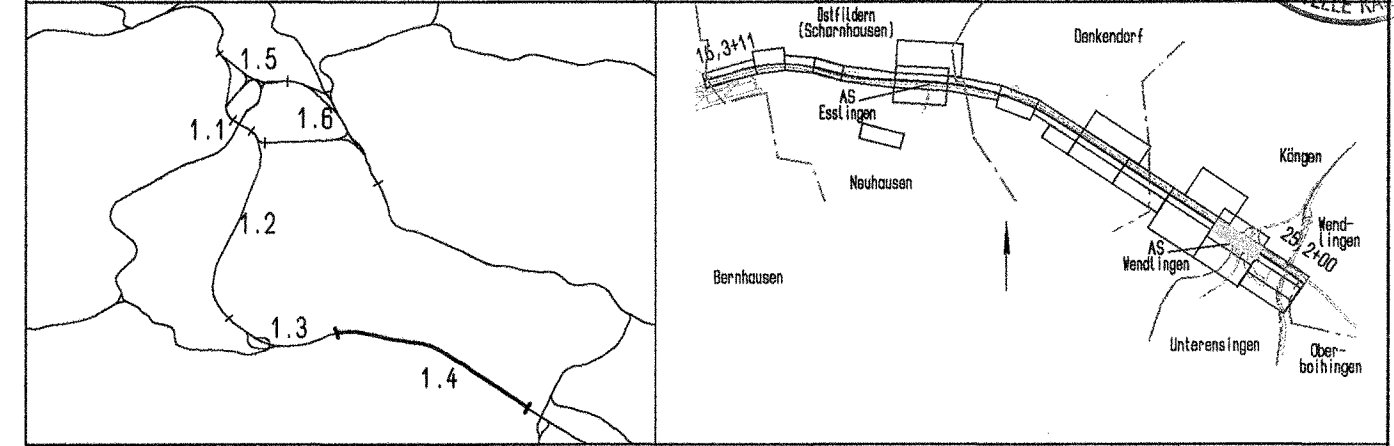

Geographische Codierung			Blattschnittcodierung			Organisatorische Codierung		
1.4	1.2	0.0	4	8	1	P	i	b
Auftraggeber			Projektsteuerung			Planner - bearbeitet im Auftrag der		
DBProjektBau GmbH			Drees & Sommer			DBProjektBau GmbH		
Wolfrumstraße 20			Infra-Consult & Management GmbH			Aufgestellt:		
70169 Stuttgart			Ludwigsplatzstraße 2			Leuchardt, Andri & Partner		
Tel. 07 11 / 2 27 85 - 0			70178 Stuttgart			Beratende Ingenieure VBI GmbH		
Fax. 07 11 / 2 27 85 - 888			Tel. 07 11 / 22 29 33 - 10			Leuchardt, Andri & Partner		
			Fax. 07 11 / 22 29 33 - 90			Stuttgart, 30.09.2003		

Bauwerksplan EU AS Wendlingen Auffahrt Plo-Mü km 24,3+38,006 Lageplan		Datum	Name																												
		08/03	D. Göppert																												
"Urheberschutz" - Alle Rechte bei der DBProjektBau GmbH		Bearbeiter	J. Andelfinger																												
		08/03	J. Andelfinger																												
Anderungsvermerke		Freigabe DBProjektBau GmbH																													
<table border="1"> <thead> <tr> <th>Index</th> <th>Anderungen</th> <th>Datum</th> <th>Name</th> </tr> </thead> <tbody> <tr><td> </td><td> </td><td> </td><td> </td></tr> <tr><td> </td><td> </td><td> </td><td> </td></tr> <tr><td> </td><td> </td><td> </td><td> </td></tr> <tr><td> </td><td> </td><td> </td><td> </td></tr> <tr><td> </td><td> </td><td> </td><td> </td></tr> <tr><td> </td><td> </td><td> </td><td> </td></tr> </tbody> </table>		Index	Anderungen	Datum	Name																									gez. Marquart Datum: 01.10.2003 15-35	
Index	Anderungen	Datum	Name																												
Genehmigungsvermerk - Eisenbahn-Bundesamt		Anlage Planfeststellungsunterlagen																													
<table border="1"> <thead> <tr> <th>Datum</th> <th>Genehmigungsvermerk</th> <th>Name</th> <th>Unterschrift</th> </tr> </thead> <tbody> <tr><td> </td><td> </td><td> </td><td> </td></tr> <tr><td> </td><td> </td><td> </td><td> </td></tr> </tbody> </table>		Datum	Genehmigungsvermerk	Name	Unterschrift									Ersatz für Plan-Nr. Ersetzt durch Plan-Nr.																	
Datum	Genehmigungsvermerk	Name	Unterschrift																												
Datum Genehmigungsvermerk Name Unterschrift		Anlage 7.12 Blatt 1 von 3																													