


Lageplan

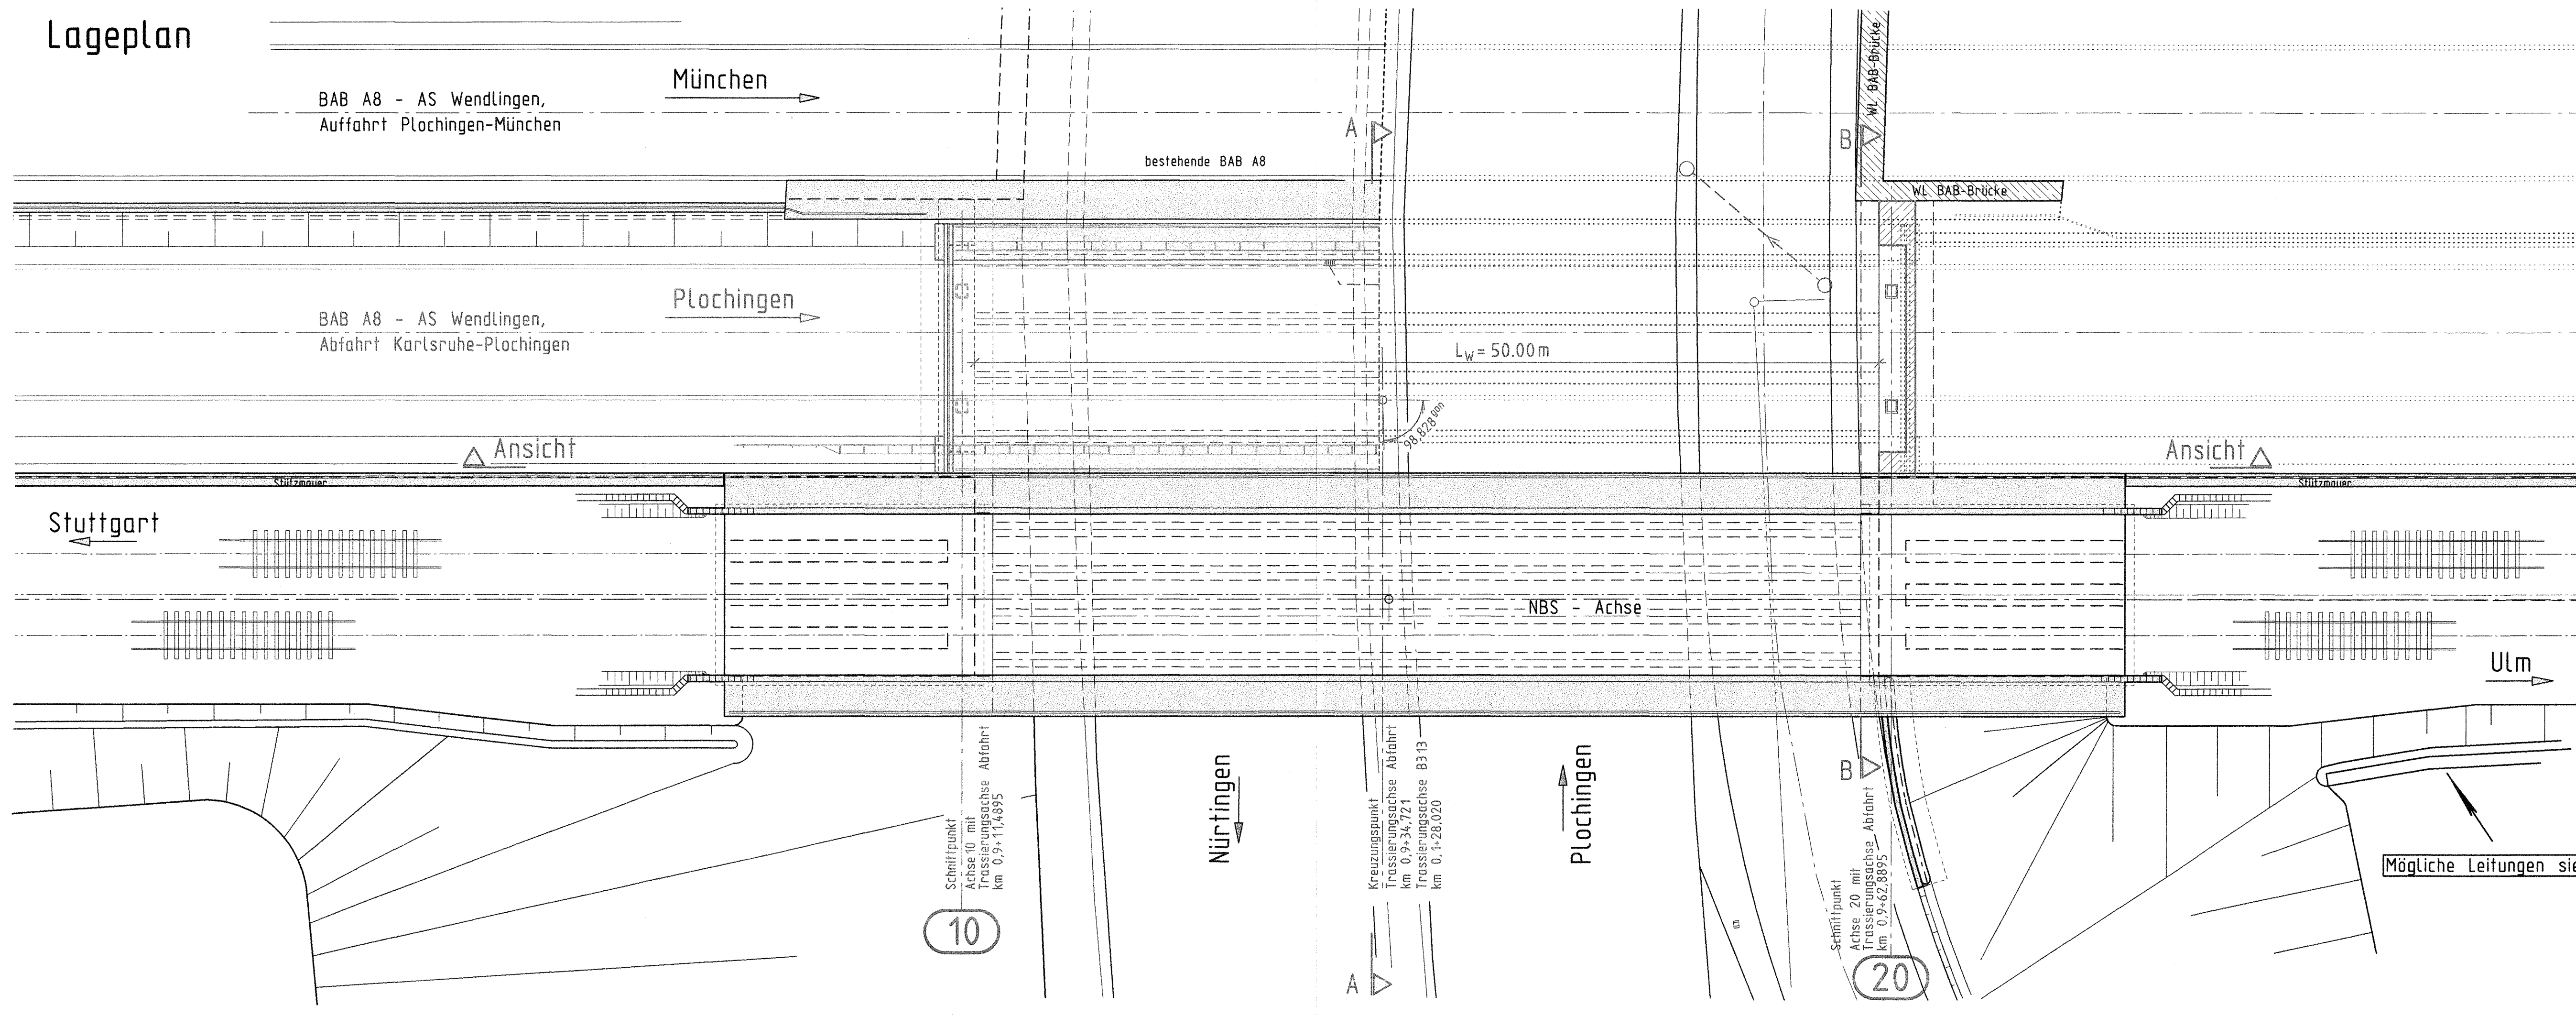


Stuttgart
21

19. Dez. 2003

Planfestgestellt gemäß § 14
durch Beschluss
vom **30. April 2008**
Az.: 59100 Pfl-P-S21-P-11-4
Eisenbahn-Bundesamt
Abt. Karlsruhe

Umgestaltung des Bahnknotens Stuttgart Ausbau- und Neubaustrecke Stuttgart - Augsburg Bereich Stuttgart-Wendlingen

Planfeststellungsabschnitt 1.4 Filderbereich bis Wendlingen
Baubeschnitt km 15,3+11 - km 25,2+00

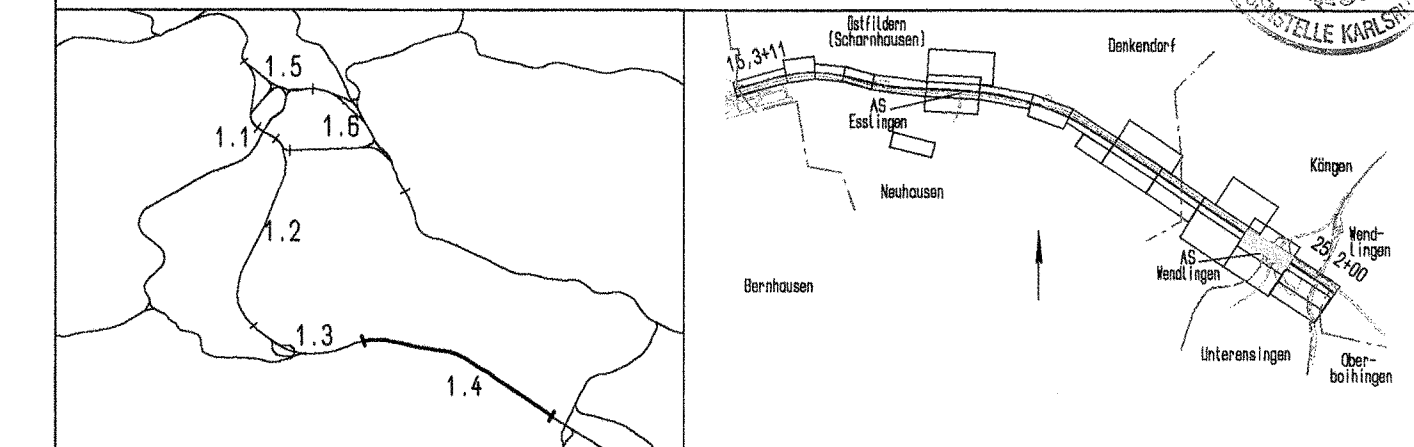

Geographische Codierung 14 28 00 PFA Baubeschnitt Blattschnitt	Blattschnittcodierung 4813 IR Streckennummer Bezirk	Organisatorische Codierung P I b l I K S 1 0 Phase Planzeichen Gewerk Ebene Planhalt Index
Auftraggeber DBProjektBau GmbH Walfrustraße 20 70191 Stuttgart Tel.: 07 11 / 2 27 85 - 0 Fax: 07 11 / 2 27 85 - 889	Projektsteuerung Drees & Sommer Infra Consult & Management GmbH Lautenschlagerstraße 2 70173 Stuttgart Tel.: 07 11 / 22 28 33 - 10 Fax: 07 11 / 22 28 33 - 80	Planer - bearbeitet im Auftrag der DBProjektBau GmbH Aufgestellt: gez. Leopardi, Andri und Partner Beratende Ingenieure VIG GmbH Leuchterstraße 16 70192 Stuttgart Tel.: 0711 / 228 18 - 0 Fax: 0711 / 228 16 - 88 Stuttgart, 30.09.2003

Bauwerksplan		Datum	Name
SU Abfahrt Ka-Plo über B313, km 0,9+34,721 (NBS km: 24,4) Lageplan		Gezeichnet	08/03 D. Göppert
		Bearbeiter	08/03 J. Andelfinger
		Maßstab	1:200
"Urheberschutz" - Alle Rechte bei der DBProjektBau GmbH			
Änderungsvermerke		Freigabe DBProjektBau GmbH	
Index	Änderungen	Datum	Name
		gez. Marquant	
		Datum: 01.10.2003	
		Ersatz für Plan-Nr. <input type="text"/> <input type="text"/>	
		Ersetzt durch Phase <input type="text"/> Index <input type="text"/>	
		Plan-Nr. <input type="text"/> <input type="text"/>	
Anlage Planfeststellungsunterlagen			
Genehmigungsvermerk - Eisenbahn-Bundesamt		Anlage 7.28	
Datum	Genehmigungsvermerk	Name	Unterschrift
16-25		Blatt 1 von 3	

H/B = 297.0 / 970.0 (0.29m²)

Allplan FT