


Planfestgestellt gemäß § 12 Abs. 1 S. 1 Nr. 10 BauNVO
 durch Sachverhalt
 vom 30. April 2009
 Eisenbahn-Bau- und Betriebsvorschriften, Teil 4
 AB 11.1.1 P. 1.1.1 - P. 1.1.1.4
 Eisenbahn-Bau- und Betriebsvorschriften, Teil 4
 AB 11.1.1.1 - AB 11.1.1.4

Umgestaltung des Bahnknotens Stuttgart
 Ausbau- und Neubauabschnitt Stuttgart - Augsburg
 Bereich Stuttgart-Wendlingen
 Planfeststellungsabschnitt 1.4 Filderbereich bis Wendlingen
 Bauabschnitt km 15,3+11 - km 25,2+00

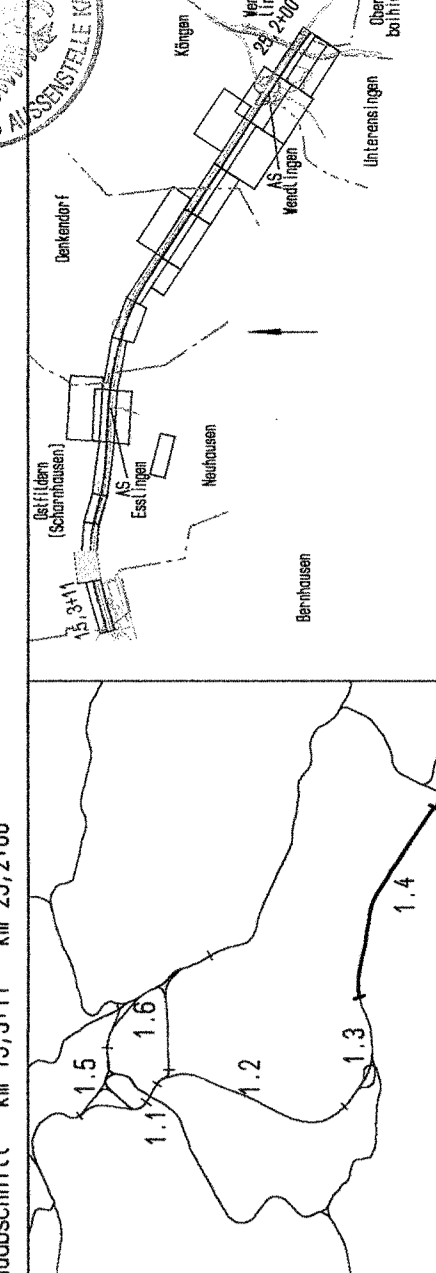


Geographische Codierung
 14 2 0 0 0
 Blattschmittcodierung
 4 8 1 3 I I F
 Organisationscodierung
 U b i o I O M 1 0
 Auftragsgeber
 DB Projekt Bau GmbH
 Projektleitung
 Projektleiter
 Projektsachbearbeiter
 Auftragsnummer
 Auftraggeber
 Auftragsnummer
 Auftraggeber

Bauwerksplan SU Instandhaltungsweg über WW östl. Flughafen (NBS km 15.7) Schnitt A-A		Datum 08/03	Name Hrubant
"Urheberschutz" - Alle Rechte bei der DB Projekt Bau GmbH		Bearbeiter 08/03	Anlagengänger
Mollstab 1 : 100		Freigabe DB Projekt Bau GmbH gez. Marquardt Datum: 01.10.2003	
Änderungenvermerke Index Änderungsangabe Datum Name		Ersatz für Plan-Nr. Phase Thema Anlage Planfeststellungsunterlagen	
Genehmigungsvermerk - Eisenbahn-Bundesamt Datum Genehmigungsvermerk Name Unterschrift		Anlage 7.20 Blatt 2 von 3	

Schnitt A-A
 (Abwicklung - Blick von Osten)

Seitenweg
 über WW östl. Flughafen

EU WW östl. Flughafen
 SU L 1204 über WW

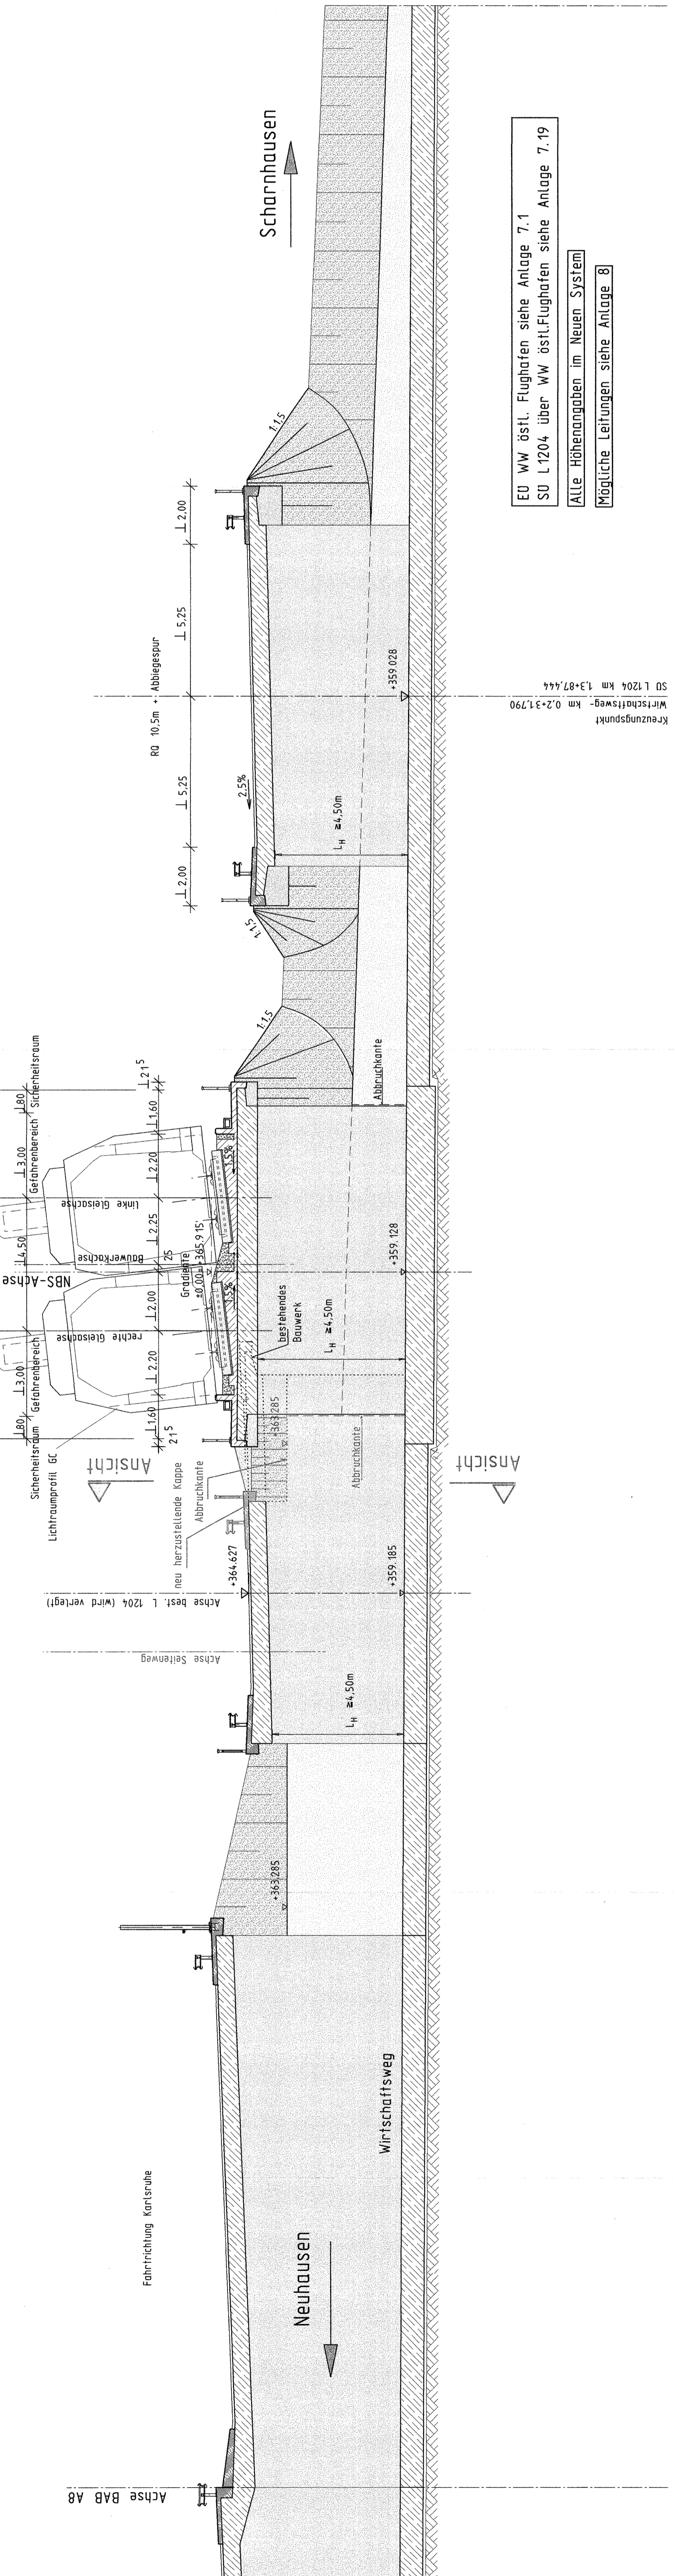

EU WW östl. Flughafen siehe Anlage 7.1
 SU L 1204 über WW östl. Flughafen siehe Anlage 7.19
 Alle Höhenangaben im Neuen System
 Mögliche Leitungen siehe Anlage 8

Kreuzungspunkt
 Wirtschaftsweg - km 0.2+31.790
 SU L 1204 km 13+87.444