


KUPROJEKTPLANEST/PFA1\_1\_VPRUEFUNG/ALBDRUCK/ANLAGE/GEORG-1-04/07/Hebel

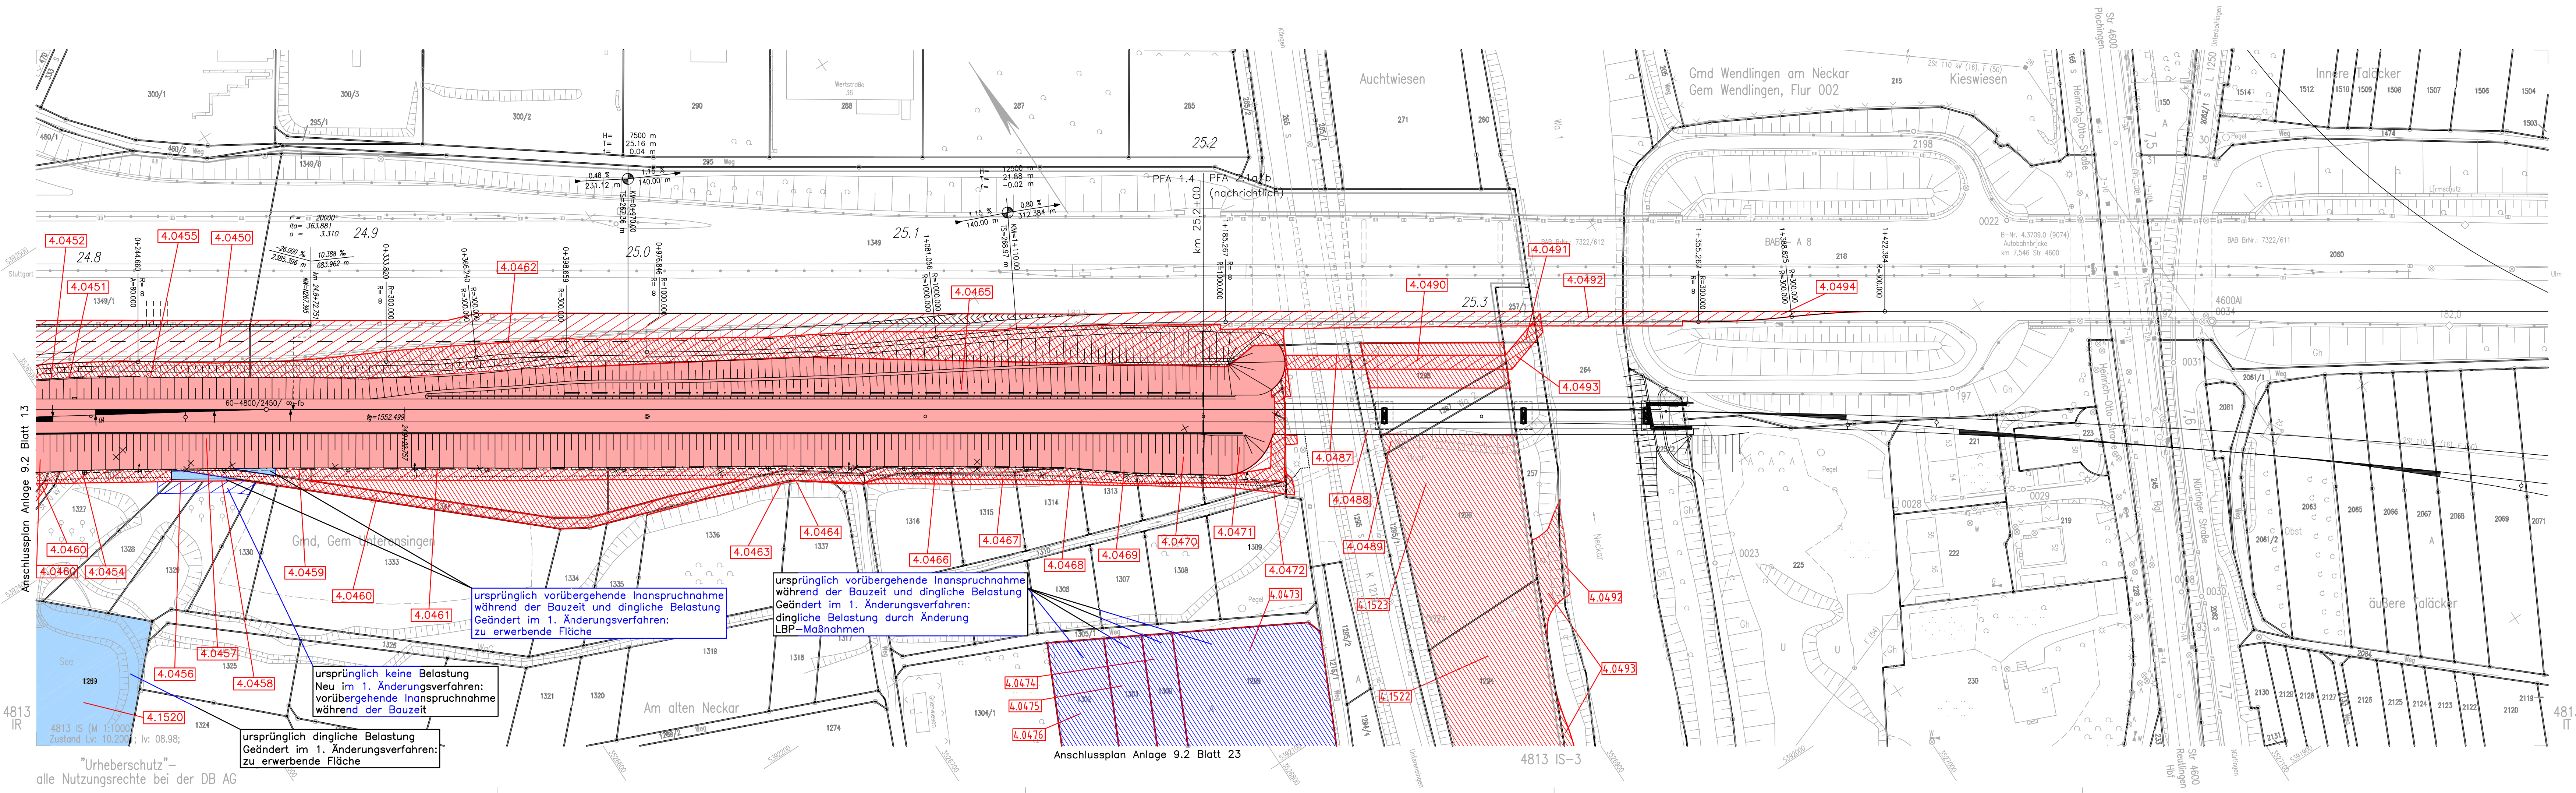

- LEGENDE:**
- Begrenzung Bahnanlage
  - zu erwerbende Fläche
  - vorübergehende Inanspruchnahme während der Bauzeit (Schraffur im rechten Winkel zum Nordpfeil)
  - dingliche Belastung (Schraffur parallel zum Nordpfeil)
  - vorübergehende Inanspruchnahme während der Bauzeit und dingliche Belastung
  - Planung (nachrichtlich)
  - Planung
  - bauzeitliche Maßnahmen

- 1. Änderungsverfahren:**
- zu erwerbende Fläche
  - vorübergehende Inanspruchnahme während der Bauzeit (Schraffur im rechten Winkel zum Nordpfeil)
  - dingliche Belastung (Schraffur parallel zum Nordpfeil)
  - vorübergehende Inanspruchnahme während der Bauzeit und dingliche Belastung
  - Planung alt, nach 1. Änderungsverfahren nicht mehr aktuell

ursprünglich vorübergehende Inanspruchnahme während der Bauzeit und dingliche Belastung  
Geändert im 1. Änderungsverfahren:  
dingliche Belastung durch Änderung LBP-Maßnahmen


ursprünglich vorübergehende Inanspruchnahme während der Bauzeit und dingliche Belastung  
Geändert im 1. Änderungsverfahren:  
zu erwerbende Fläche

ursprünglich keine Belastung  
Neu im 1. Änderungsverfahren:  
vorübergehende Inanspruchnahme während der Bauzeit

ursprünglich dingliche Belastung  
Geändert im 1. Änderungsverfahren:  
zu erwerbende Fläche

**Umgestaltung des Bahnknotens Stuttgart**  
Ausbau- und Neubaustrecke Stuttgart – Augsburg  
Bereich Stuttgart–Wendlingen

Planfeststellungsabschnitt 1.4 Filderbereich bis Wendlingen  
Baubschnitt km 15,3+11 – km 25,2+00

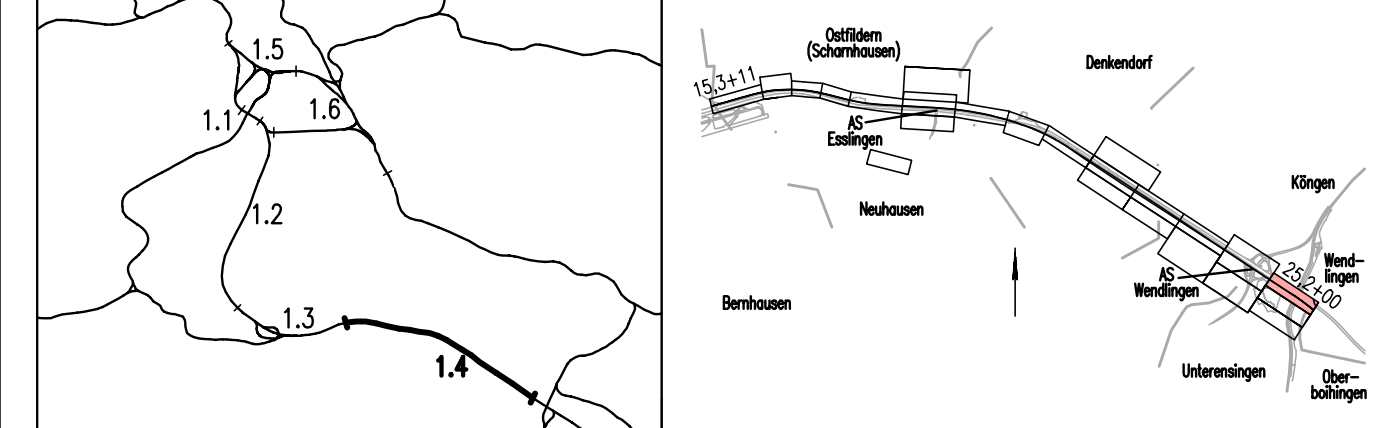

Geographische Codierung		Blattschnittcodierung		Organisatorische Codierung	
1.4	02100	4813	IS	P	LV
Auftraggeber		Projektsteuerung		Planer – bearbeitet im Auftrag der	
DB ProjektBau GmbH		Drees & Sommer		DB ProjektBau GmbH	
Gezeichnet		Bearbeitet		Datum	
09/03		LHI		09/03	

<b>Grunderwerb Lageplan</b>		Datum	
NBS km 24,780 ... 25,200		09/03	
Maßstab		Name	
1:1000		LHI	
Freigabe DB ProjektBau GmbH		Gezeichnet	
gez. Marquart		09/03	
Datum: 01.10.2003		Bearbeitet	
Ersatz für Plan-Nr.		09/03	
Ersatz durch Plan-Nr.		KGU	
Anlage Planfeststellungsunterlagen		Maßstab	
Anlage 9.2		1:1000	
Blatt 14A von 24		Freigabe DB ProjektBau GmbH	