


Umgestaltung des Bahnnotens Stuttgart
 Ausbau- und Neubauspange Stuttgart - Augsburg
 Bereich Stuttgart-Wendlingen


Planfeststellungsabschnitt 1.4 Filderbereich bis Wendlingen
 Baubabschnitt km 15,3+11 - km 25,2+00

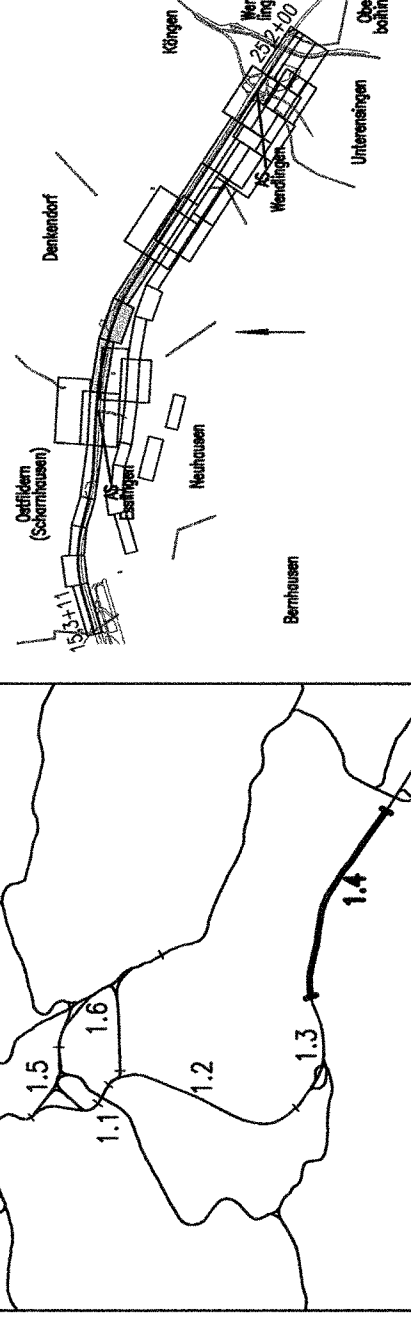

Geographische Codierung 4 0 3 0 0	Organisatorische Codierung P
Blattschnittcodierung 4 8 1 3	Projektsteuerung Drees & Sommer DB ProjektBau GmbH Wilhelmstraße 20 70194 Stuttgart Tel. 07 11 / 2 27 95 - 0 Fax. 07 11 / 2 27 95 - 999
Auftraggeber DB ProjektBau GmbH Wilhelmstraße 20 70194 Stuttgart Tel. 07 11 / 2 27 95 - 0 Fax. 07 11 / 2 27 95 - 999	Blatttitel Planer - bearbeitet im Auftrag der DB ProjektBau GmbH Aufgestellt: gez. Glaser Stuttgart, 30.09.2003

Lageplan	
Verkehrsführung während der Bauzeit	
Verlegung BAB AB, Bereich Denknendorf, Phase 2	
Datum	Name
Gezeichnet	07/03 LH
Bearbeiter	07/03 KGU
Maßstab	1:1000
Freigabe DB ProjektBau GmbH gez. Merquart Datum: 01.10.2003 Ersatz für Plan-Nr. Phase Plan-Nr. 19-17 Anlage Planfeststellungsunterlagen	
Genehmigungsvermerk - Eisenbahn-Bundesamt Datum: Unterschrift Name: Unterschrift	
Anlage 14.3.1 Blatt 2 von 2	

Verlegung BAB Phase 2, Bereich Denknendorf

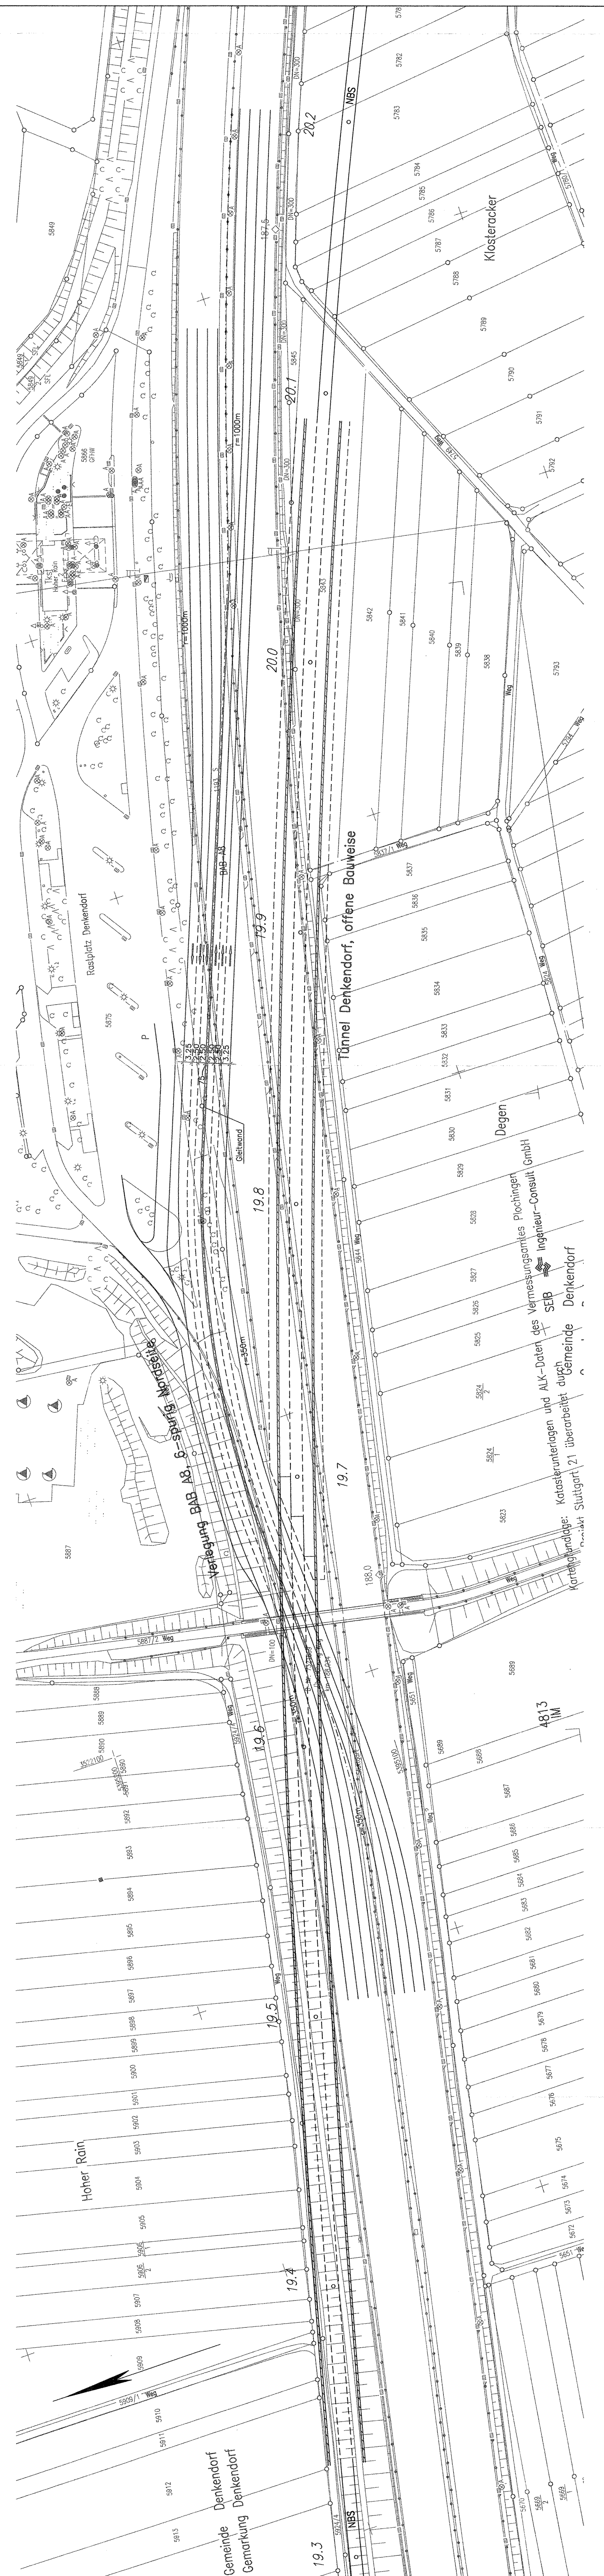

Kartengrundlage: Katasterunterlagen und ALK-Daten des Vermessungsamtes Plochingen
 SEIB Ingenieur-Consult GmbH
 Denknendorf