


$r_a = 7000.000 \text{ m}$   
 $l_{ta} = 14.816 \text{ m}$   
 $a = 0.016 \text{ m}$   
 $\text{Stat/km} = -0.7-13.807$   
 $\text{NW} = \text{N}244.702 \text{ m}$

$r_a = 7000.000 \text{ m}$   
 $l_{ta} = 11.109 \text{ m}$   
 $a = 0.009 \text{ m}$   
 $\text{km} = -0.6-13.437$   
 $\text{NW} = \text{N}243.068 \text{ m}$

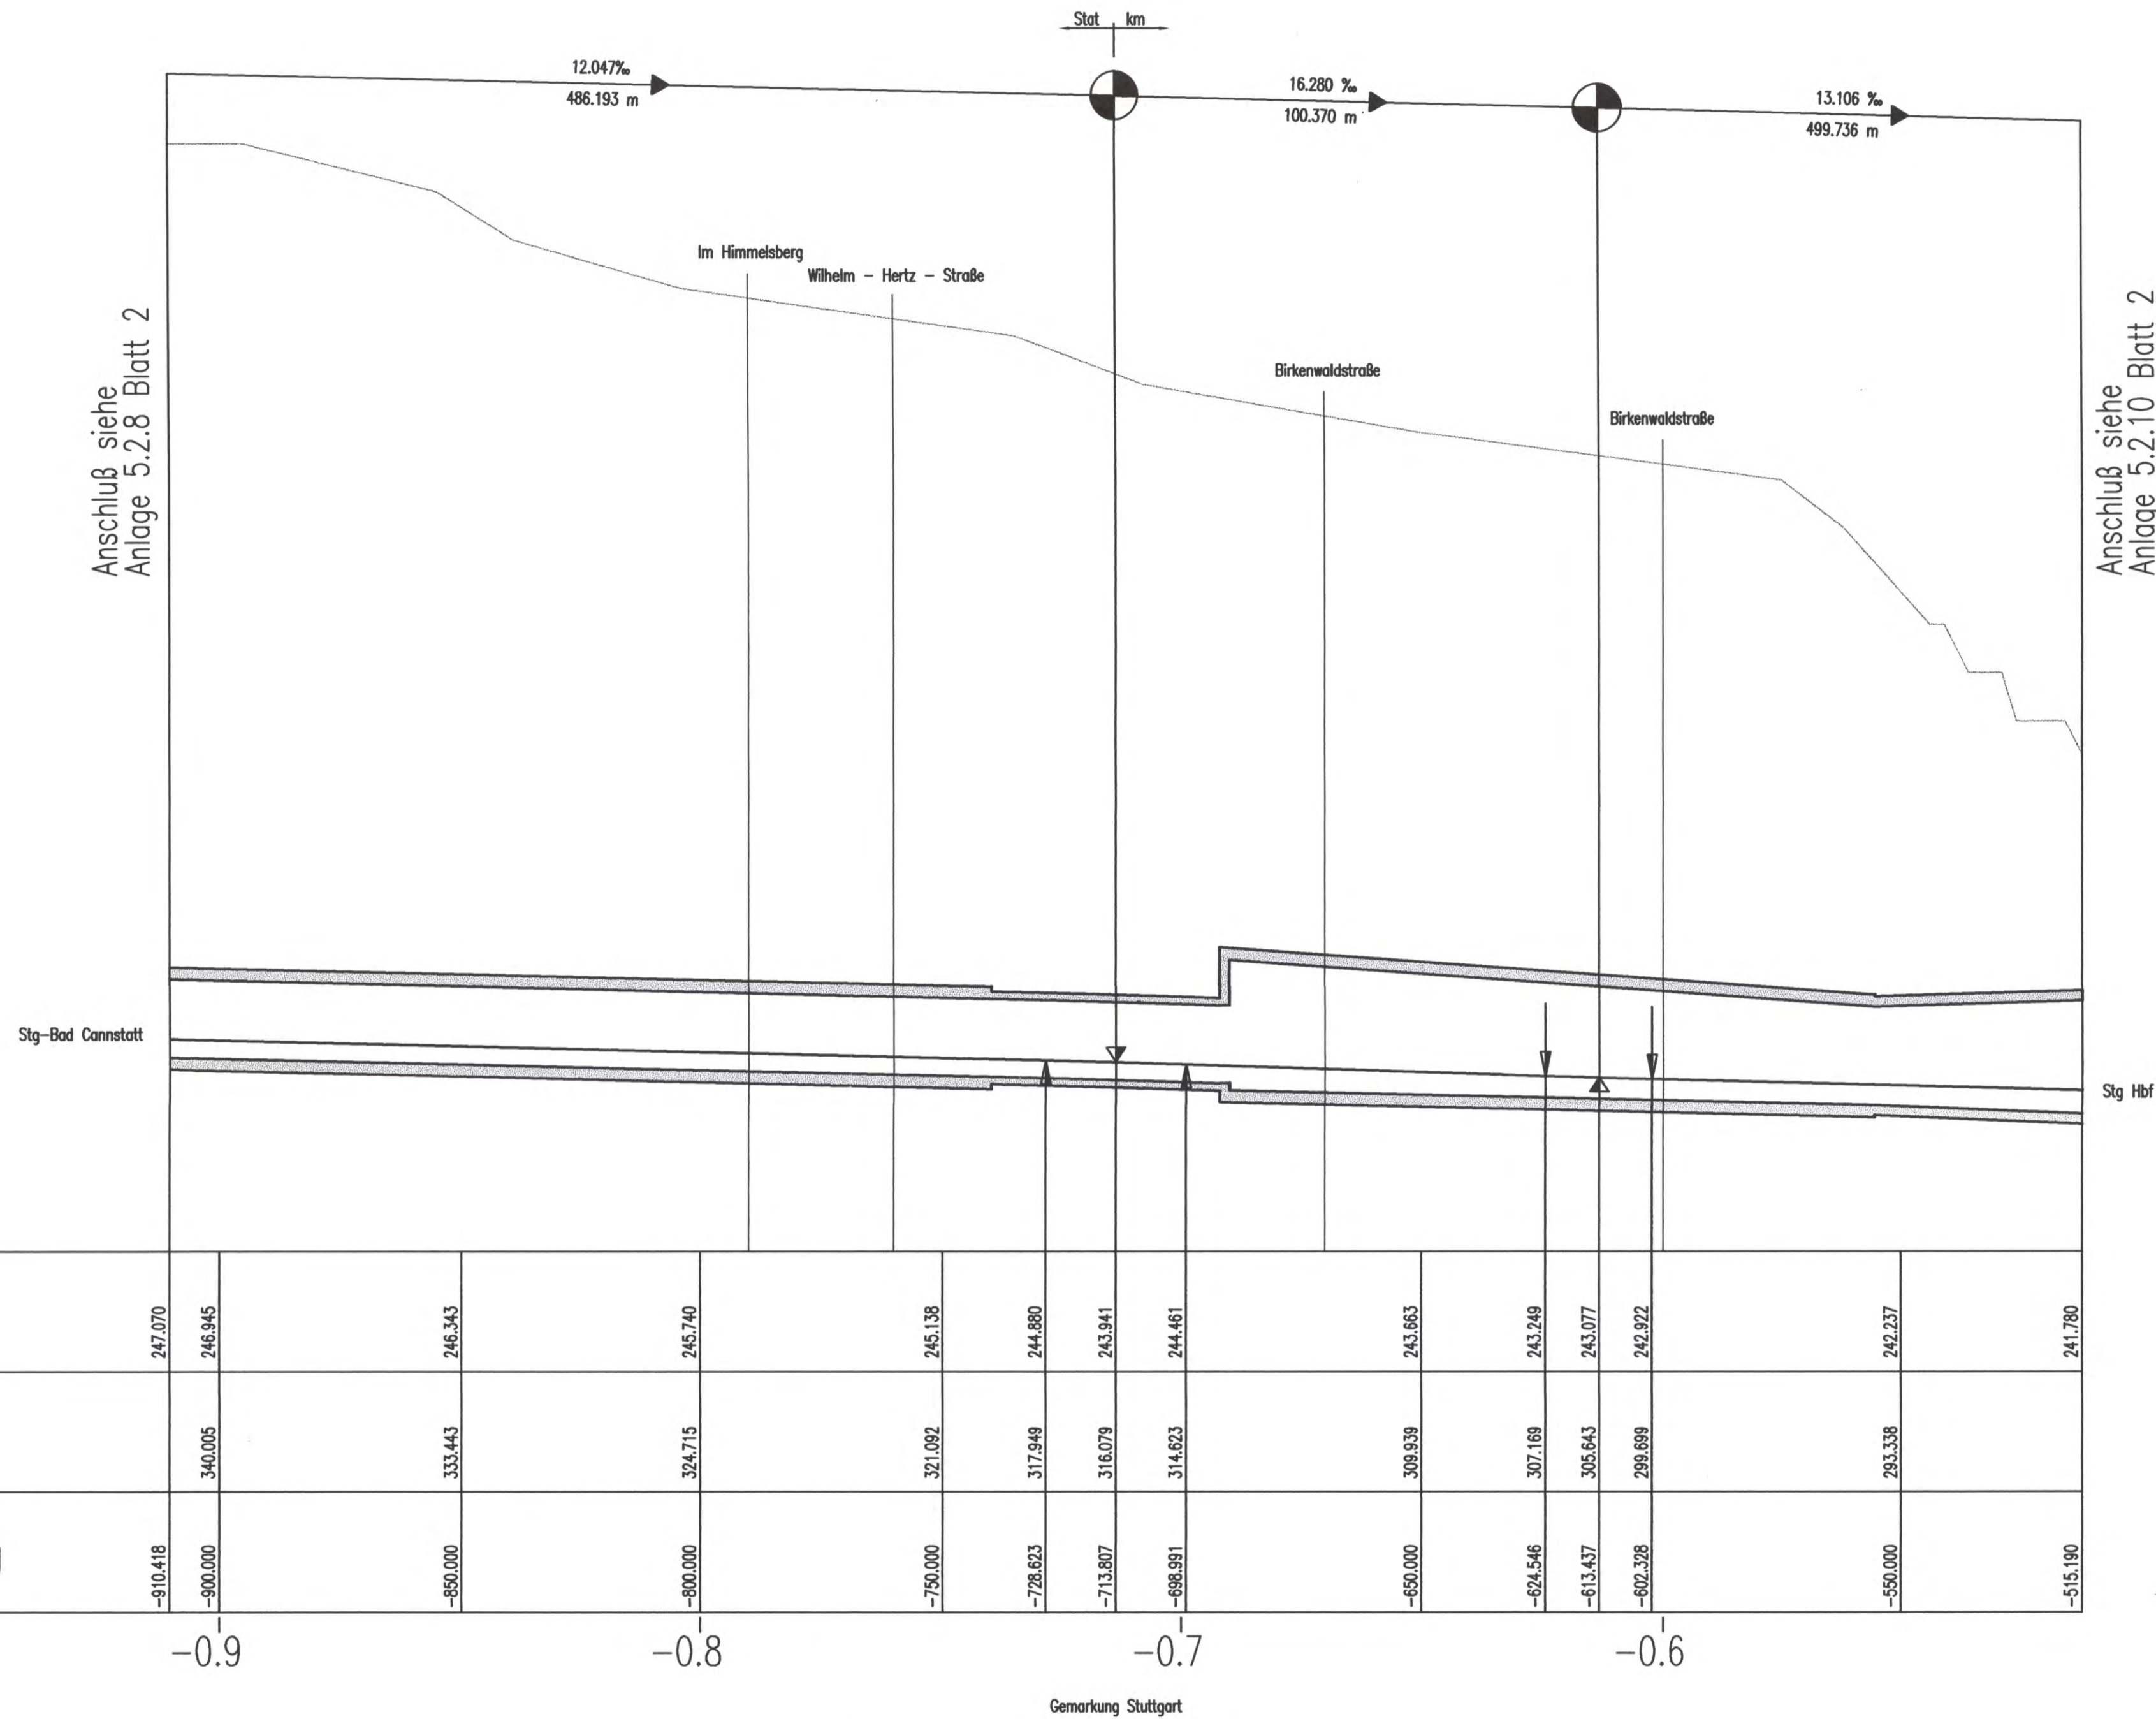

M 1:1000/500  
 N 225.000 m

Gradiente Achse 177

Gelände

Stationierung/Kilometrierung

Krümmungsband  
 500 / R (cm)

Rechtsbogen  
 Linksbogen

Überhöhungsband  
 u [mm] 1:1

bearbeitet von: müller+hereth  
 Ingenieurbüro für Tunnel- und Felsbau  
 Karlstraße 46b  
 76133 Karlsruhe  
 E-mail: office.karlsruhe@muelhereth.com

Höhenangaben im NEUEN SYSTEM:  
 Höhendifferenz zw. altem (würtl.)  
 System und Neuem System

**Stuttgart 21**  
 Planfeststellungsabschnitt 1.5  
 Umgestaltung des Bahnknotens Stuttgart  
 Ausbau- und Neubaustrecke Stuttgart - Augsburg  
 Bereich Stuttgart - Wendlingen mit Flughafenanbindung

Eisenbahn-Bundesamt  
 13. Okt. 2011  
 Az.: 59180 PAP-PS 21-PFA 1.5

Planfeststellungsabschnitt 1.5  
 Zuführung Feuerbach/Bad Cannstatt - Generalplanung  
 Bau-km -4.0-90.340 bis Bau-km -0.4-42.000 / Stat. -4.8-64.359 bis Bau-km -0.4-42.000

Geographische Codierung	Blattschnittcodierung	Organisatorische Codierung
PFA Baubauabschnitt Blattabschnitt	Streckennummer Blattabschnitt	Phase Planzeichen Gewer Ebene Planinhalt Index
15 0 2 1 v	4 7 0 0 H E X X X	P 1 5 h V M 1 1 0 0

**Höhenplan**  
 Fernbahn nach Bad Cannstatt Achse 177  
 Str.4715 Stg-Bad Cannstatt - Stuttgart Hbf, Stat -0.9-10.418 bis Bau-km -0.5-15.190

Datum: 12/02  
 Gezeichnet: Negru (BV)  
 Bearbeiter: Memmler (BV)

Maßstab: 1:1000/500

"Urheberschutz" - Alle Rechte bei der DBProjekte Süd GmbH

Freigabe DBProjekte Süd GmbH  
 gez. R. Bour  
 Datum: 18.12.02

Ersatz für Plan-Nr. [ ]  
 Ersetzt durch Phase [ ]  
 Plan-Nr. [ ]

Anlage Planfeststellungsunterlagen  
 Anlage 5.2.9  
 Blatt 2 von 2

Genehmigungsvermerk - Eisenbahnbundesamt  
 Datum: [ ]  
 Genehmigungsvermerk: [ ]  
 Name: [ ]  
 Unterschrift: [ ]