


Bauwerksquerschnitt

Str. 4813 Stg-Feuerbach - Ulm Hbf; Bau-km -3.8-00.000

Höhenangaben im NEUEN SYSTEM:
Höhendifferenz zw. altem (württ.)
System und Neuem System

Sanierung und Erhalt
der bestehenden Stützwand

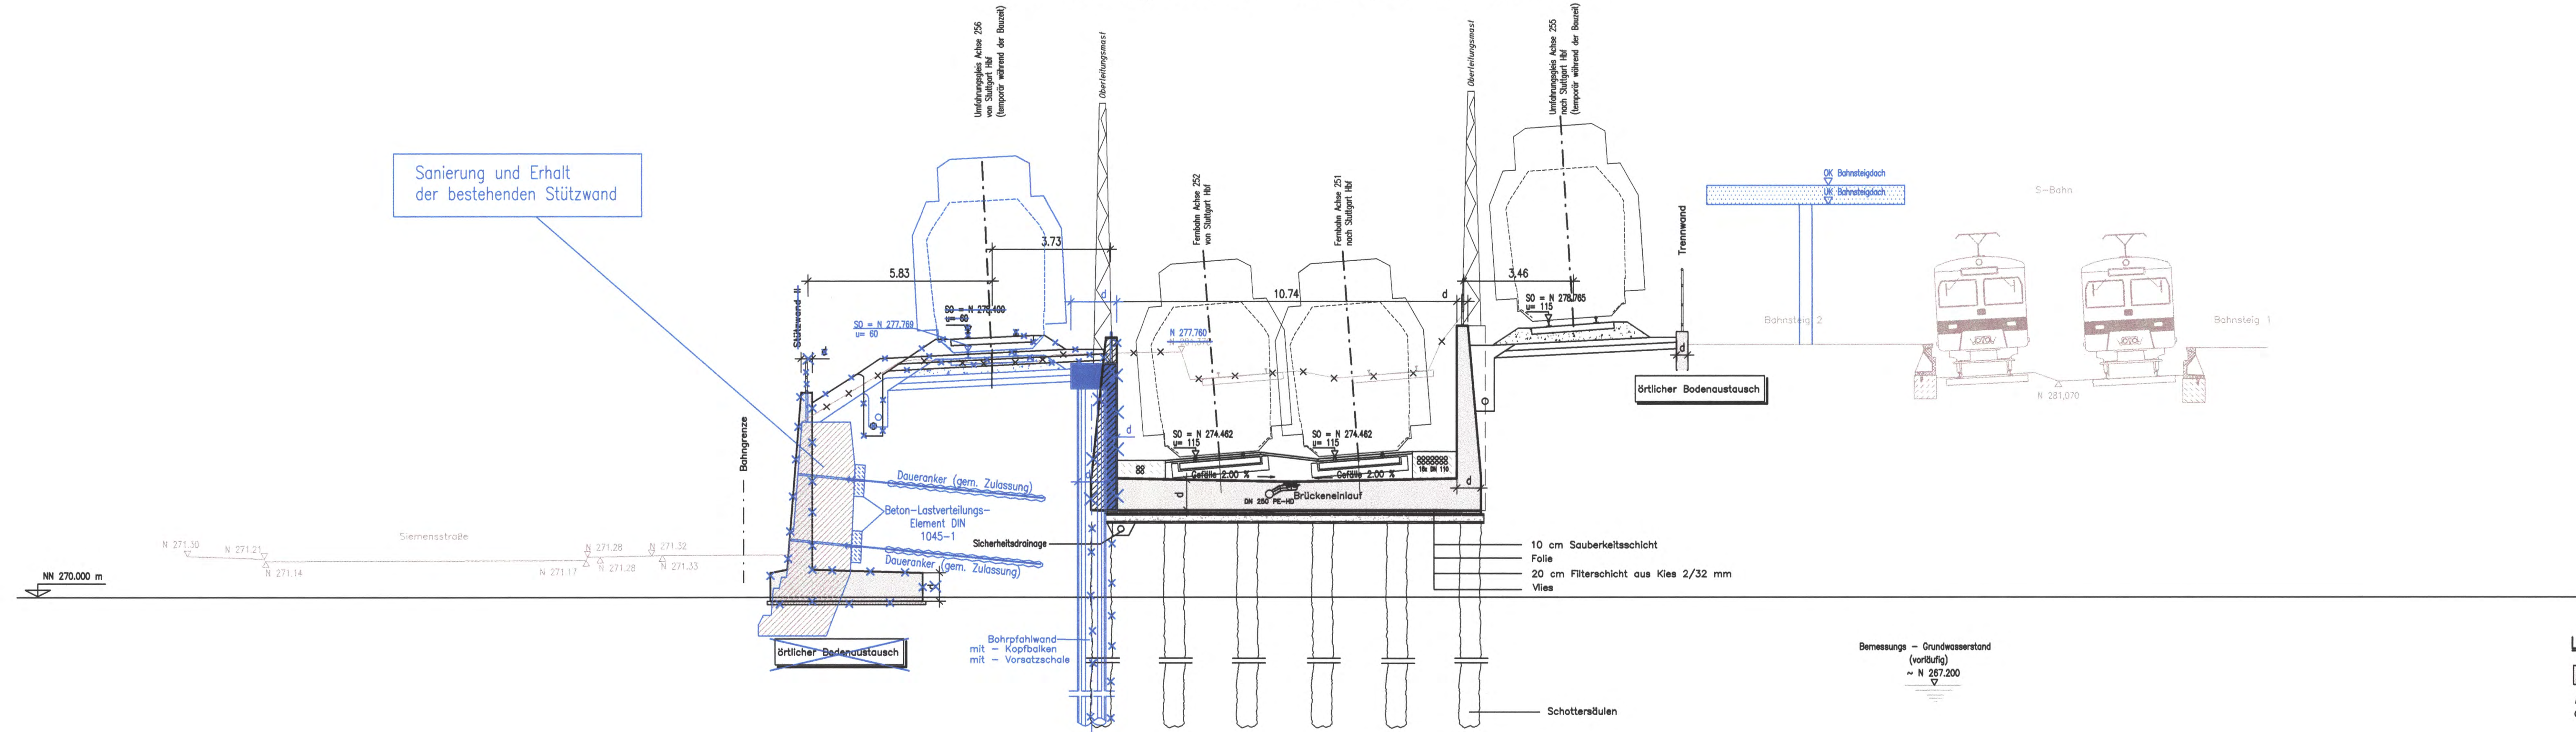


Legende:
 Stahlbeton
 Ausführungsart des Verbaus und Festlegung der Verankerung nach statischen Erfordernissen
 d = Bauwerksabmessungen nach statischen, konstruktiven und wirtschaftlichen Erfordernissen

Stuttgart
21
 Planfestgestellt gemäß § 18 Abs. 1 AEG durch Baugeschäft vom **13. Okt. 2009**
 vom **59160 PAP** Az.: **5**
 Eisenbahn-Bundesamt
 St. Karlsruhe/Stuttgart
 Im Auftrag *Klein*

Umgestaltung des Bahnknotens Stuttgart
 Ausbau- und Neubaustrecke Stuttgart - Augsburg
 Bereich Stuttgart - Wendlingen mit Flughafenanbindung

Planfeststellungsabschnitt 1.5 Zuführung Feuerbach/Bad Cannstatt - Generalplanung
 Bau-km -4.0-90.340 bis Bau-km -0.4-42.000 / Stat. -4.8-64.359 bis Bau-km -0.4-42.000

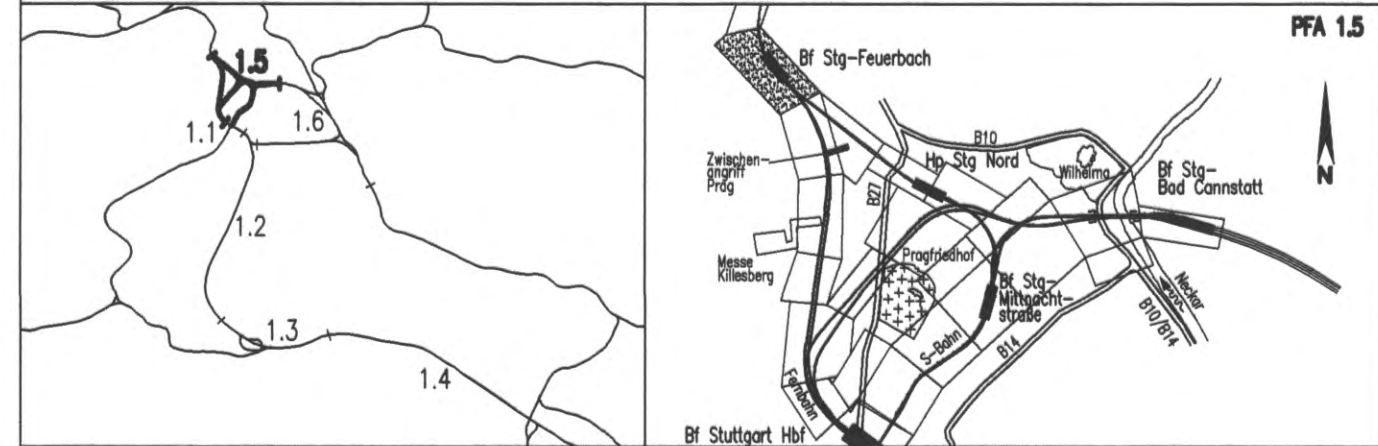

Geographische Codierung 1.5 1 1 0 0	Blattschnittcodierung 4 8 1 3 X X X X X	Organisatorische Codierung P I b q I Q 3 T 0 A
Auftraggeber DBProjektBau GmbH Hiederlasinger Südwest Projektzentrum Stuttgart 1 Lautenschlagerstr. 29 70191 Stuttgart Tel. 07 11 / 20 92 - 77 00 Fax. 07 11 / 20 92 - 77 77	Projektsteuerung Drees & Sommer Infra Consult & Management GmbH Lautenschlagerstr. 2 70173 Stuttgart Tel. 07 11 / 22 29 33 - 10 Fax. 07 11 / 22 29 33 - 90	Planer - bearbeitet im Auftrag der DBProjektBau GmbH Planungsgemeinschaft SI/BV für Stuttgart 21 PFA 1.5 INGENIEURBÜRO VOSSING SPEKERMANN GmbH Charlottenplatz 6 70173 Stuttgart Tel. 0711/ 22 42-0 Fax. 0711/ 22 42-249

Bauwerksquerschnitt		Datum	Name
Trogbauwerk Feuerbach (Fernbahn)		12/02	Gürtler (IBV)
Str. 4813 Stg-Feuerbach - Ulm Hbf; Bau-km -3.8-00.000		Bearbeiter	12/02 Memmler (IBV)

"Urneberschutz" - Alle Rechte bei der DBProjektBau GmbH

Maßstab: **1:100 08-07**

Änderungsvermerke

Index	Änderungen	Datum	Name
A	Erhalt der besteh. Stützwand im Bereich Bf Stg-Feuerbach und die sich daraus ergebende Trassierungsänderung der Gleise 256	09.06.06	gez. Marquart

Datum: 09.06.06

Ersatz für Plan-Nr.
 Ersetzt durch Phase Index
 Plan-Nr.

Genehmigungsvermerk - Eisenbahn-Bundesamt

Datum	Genehmigungsvermerk	Name	Unterschrift

Anlage Planfeststellungsunterlagen
 Anlage **7.1.2.3**
 Blatt **2A** von **4**