


# Str.4813 Stg-Feuerbach - Stuttgart Hbf Bau-km -3.2-99.700

[N] m ü. NN

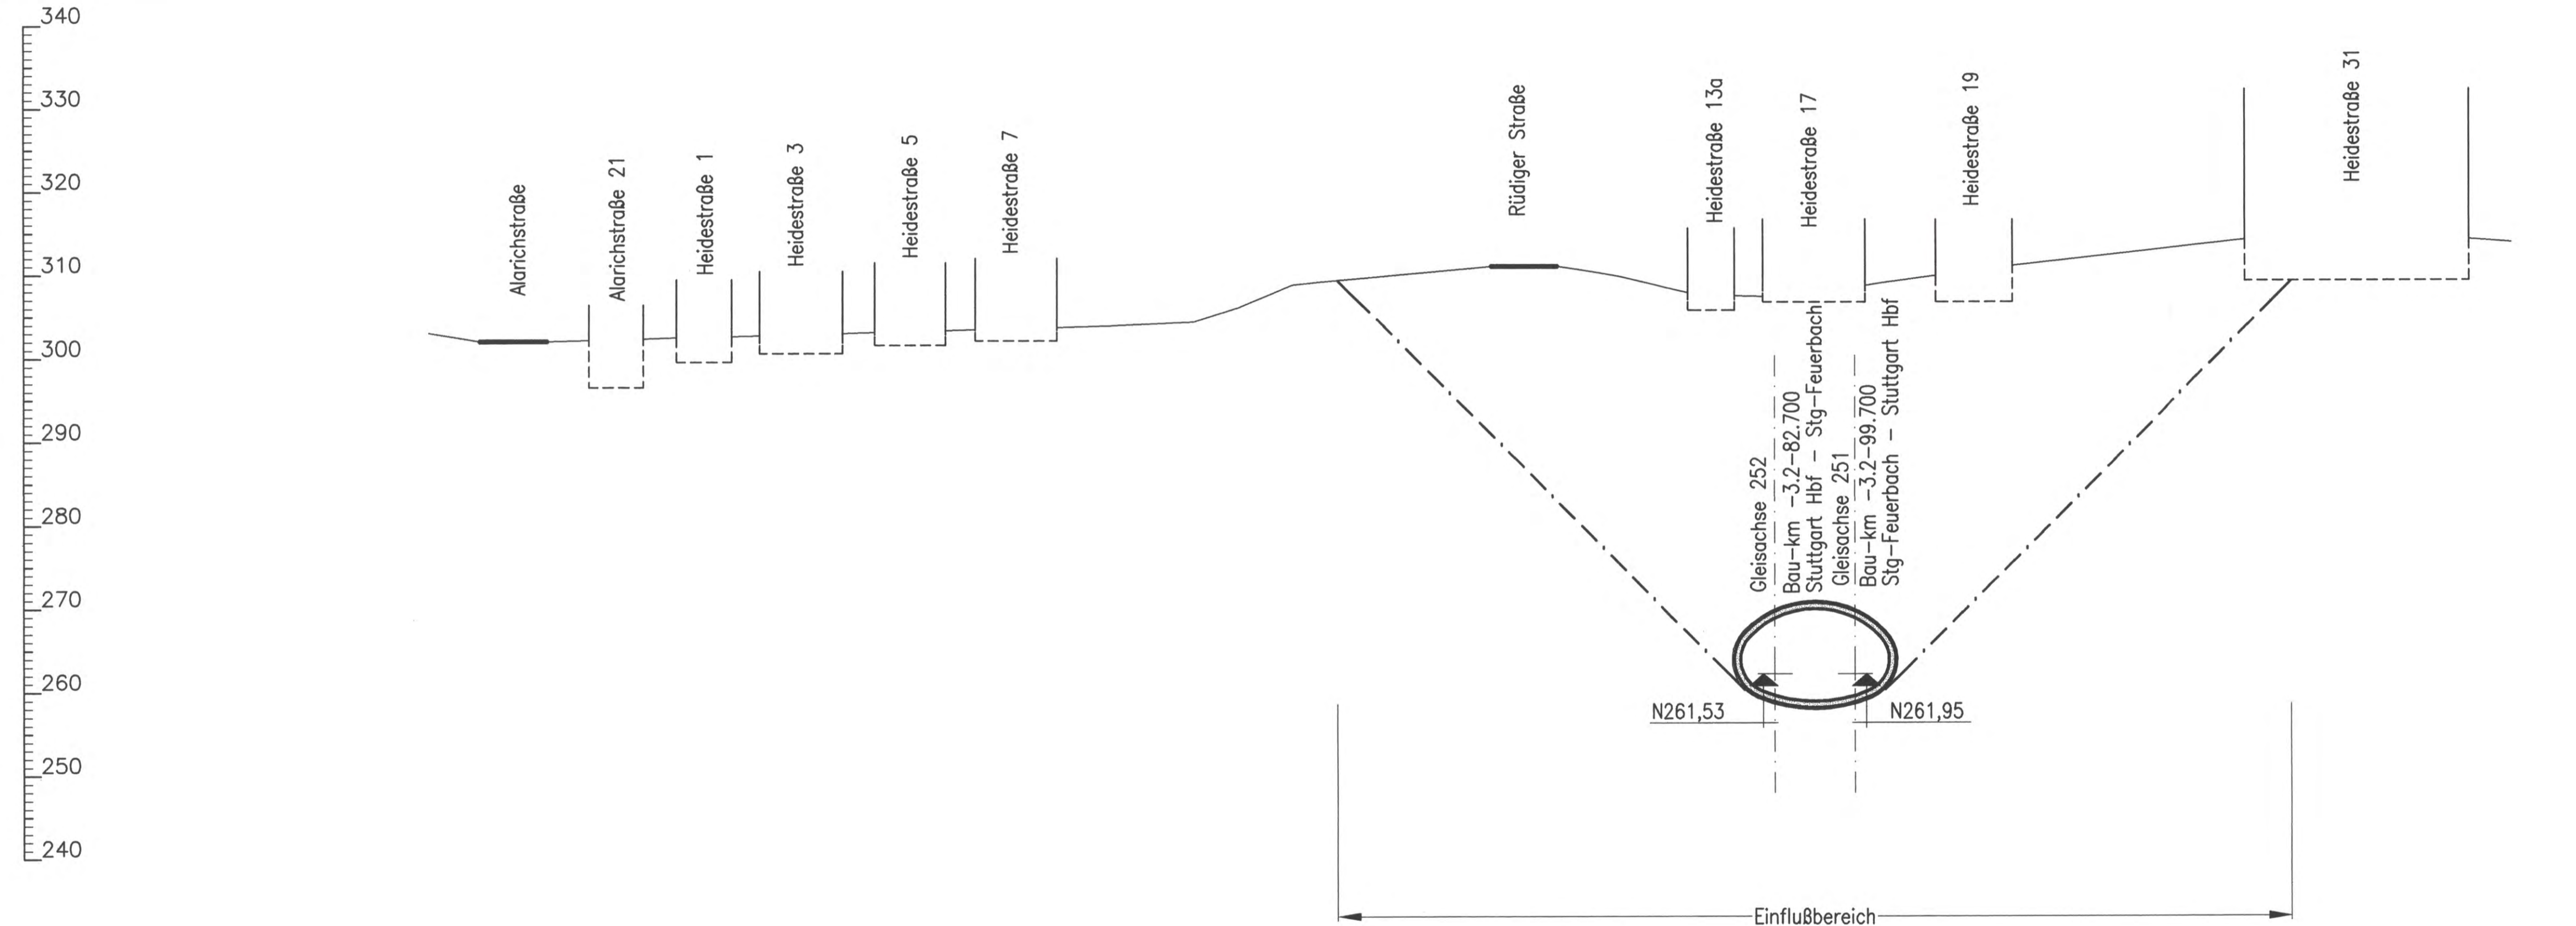

Höhenangaben im NEUEN SYSTEM;  
Höhendifferenz zw. altem (württ.)  
System und Neuem System

müller+hereth  
Ingenieurbüro für Tunnel- und Felsbau  
Karlstraße 46b Tel. (0721) 35461-0  
78133 Karlsruhe Fax (0721) 35461-25  
E-mail: office.karlsruhe@muelher-hereth.com

erstellt von:

Planfestgestellt gemäß Art. 1 Abs. 1 AEG  
durch Bescheid vom **13. Okt. 2009** **DB**  
Az.: **59160 PAP-PS 21-PFA 1.5**

**Umgestaltung des Bahnknotens Stuttgart**  
Ausbau- und Neubaustrecke Stuttgart - Augsburg  
Bereich Stuttgart - Wendlingen mit Flughafenanbindung

Planfeststellungsabschnitt 1.5 Zuführung Feuerbach/Bad Cannstatt - Generalplanung  
Bau-km -4.0-90.340 bis Bau-km -0.4 -42.000 / Stat -4.8-64.359 bis Bau-km -0.4-42.000

Geographische Codierung				Blattschnittcodierung				Organisatorische Codierung															
1.5	1	4	0	0	4	8	1	3	X	X	X	X	X	P	I	b	q	I	Q	4	T	0	0
PFA Baubeschnitt Blattschnitt				Streckennummer Bezirk				Phase Planzeichen Gewerk Ebene Planinhalt Index															

<b>Auftraggeber</b> DBProjekte Süd GmbH Wolfraststraße 20 70191 Stuttgart Tel. 07 11 / 2 27 85 - 0 Fax. 07 11 / 2 27 85 - 999	<b>Projektsteuerung</b> Drees & Sommer Infra Consult & Management GmbH Theodor-Haus-Strasse 2 70173 Stuttgart Tel. 07 11 / 22 29 33 - 10 Fax. 07 11 / 22 29 33 - 90	<b>Planer - bearbeitet im Auftrag der DBProjekte Süd GmbH</b> Planungsgemeinschaft St/BV für Stuttgart 21 PFA 1.5 SPECKMANN GmbH Tübinger Straße 10 70178 Stuttgart Tel. 0711/ 22 42-0 Fax. 0711/ 22 42-249 INGENIEURBÜRO VOSSING Theodor-Haus-Strasse 6 70174 Stuttgart Tel. 0711/ 22 55 89-0 Fax. 0711/ 22 55 89-70
--	---	--

<b>Bauwerksquerschnitt</b>		Datum	Name
Tunnel zweigleisig, bergmännische Bauweise (Fernbahn) Str. 4813 Stg-Feuerbach - Ulm Hbf; Bau-km -3.2-99.700		Gezeichnet	12/02 Fischer (M+H)
		Bearbeiter	12/02 Wagner (M+H)
Maßstab		1:500	
"Urheberschutz" - Alle Rechte bei der DBProjekte Süd GmbH			
Änderungsvermerke		Freigabe DBProjekte Süd GmbH	
Index	Änderungen	Datum	Name
Genehmigungsvermerk - Eisenbahn-Bundesamt		Datum	
Datum	Genehmigungsvermerk	Name	Unterschrift

F:\Infra\1\SS10\Planung\Planfest\Endfertigung\SS14PQ4T.DWG

18.12.02 **10-14**  
Ersatz für Plan-Nr.    
Ersetzt durch    
Plan-Nr.    
Anlage Planfeststellungsunterlagen  
**Anlage 7.1.11.3**  
Blatt **4** von **4**