


# Str. 4813 Stg-Feuerbach – Stuttgart Hbf Bau-km -0.9-52.300

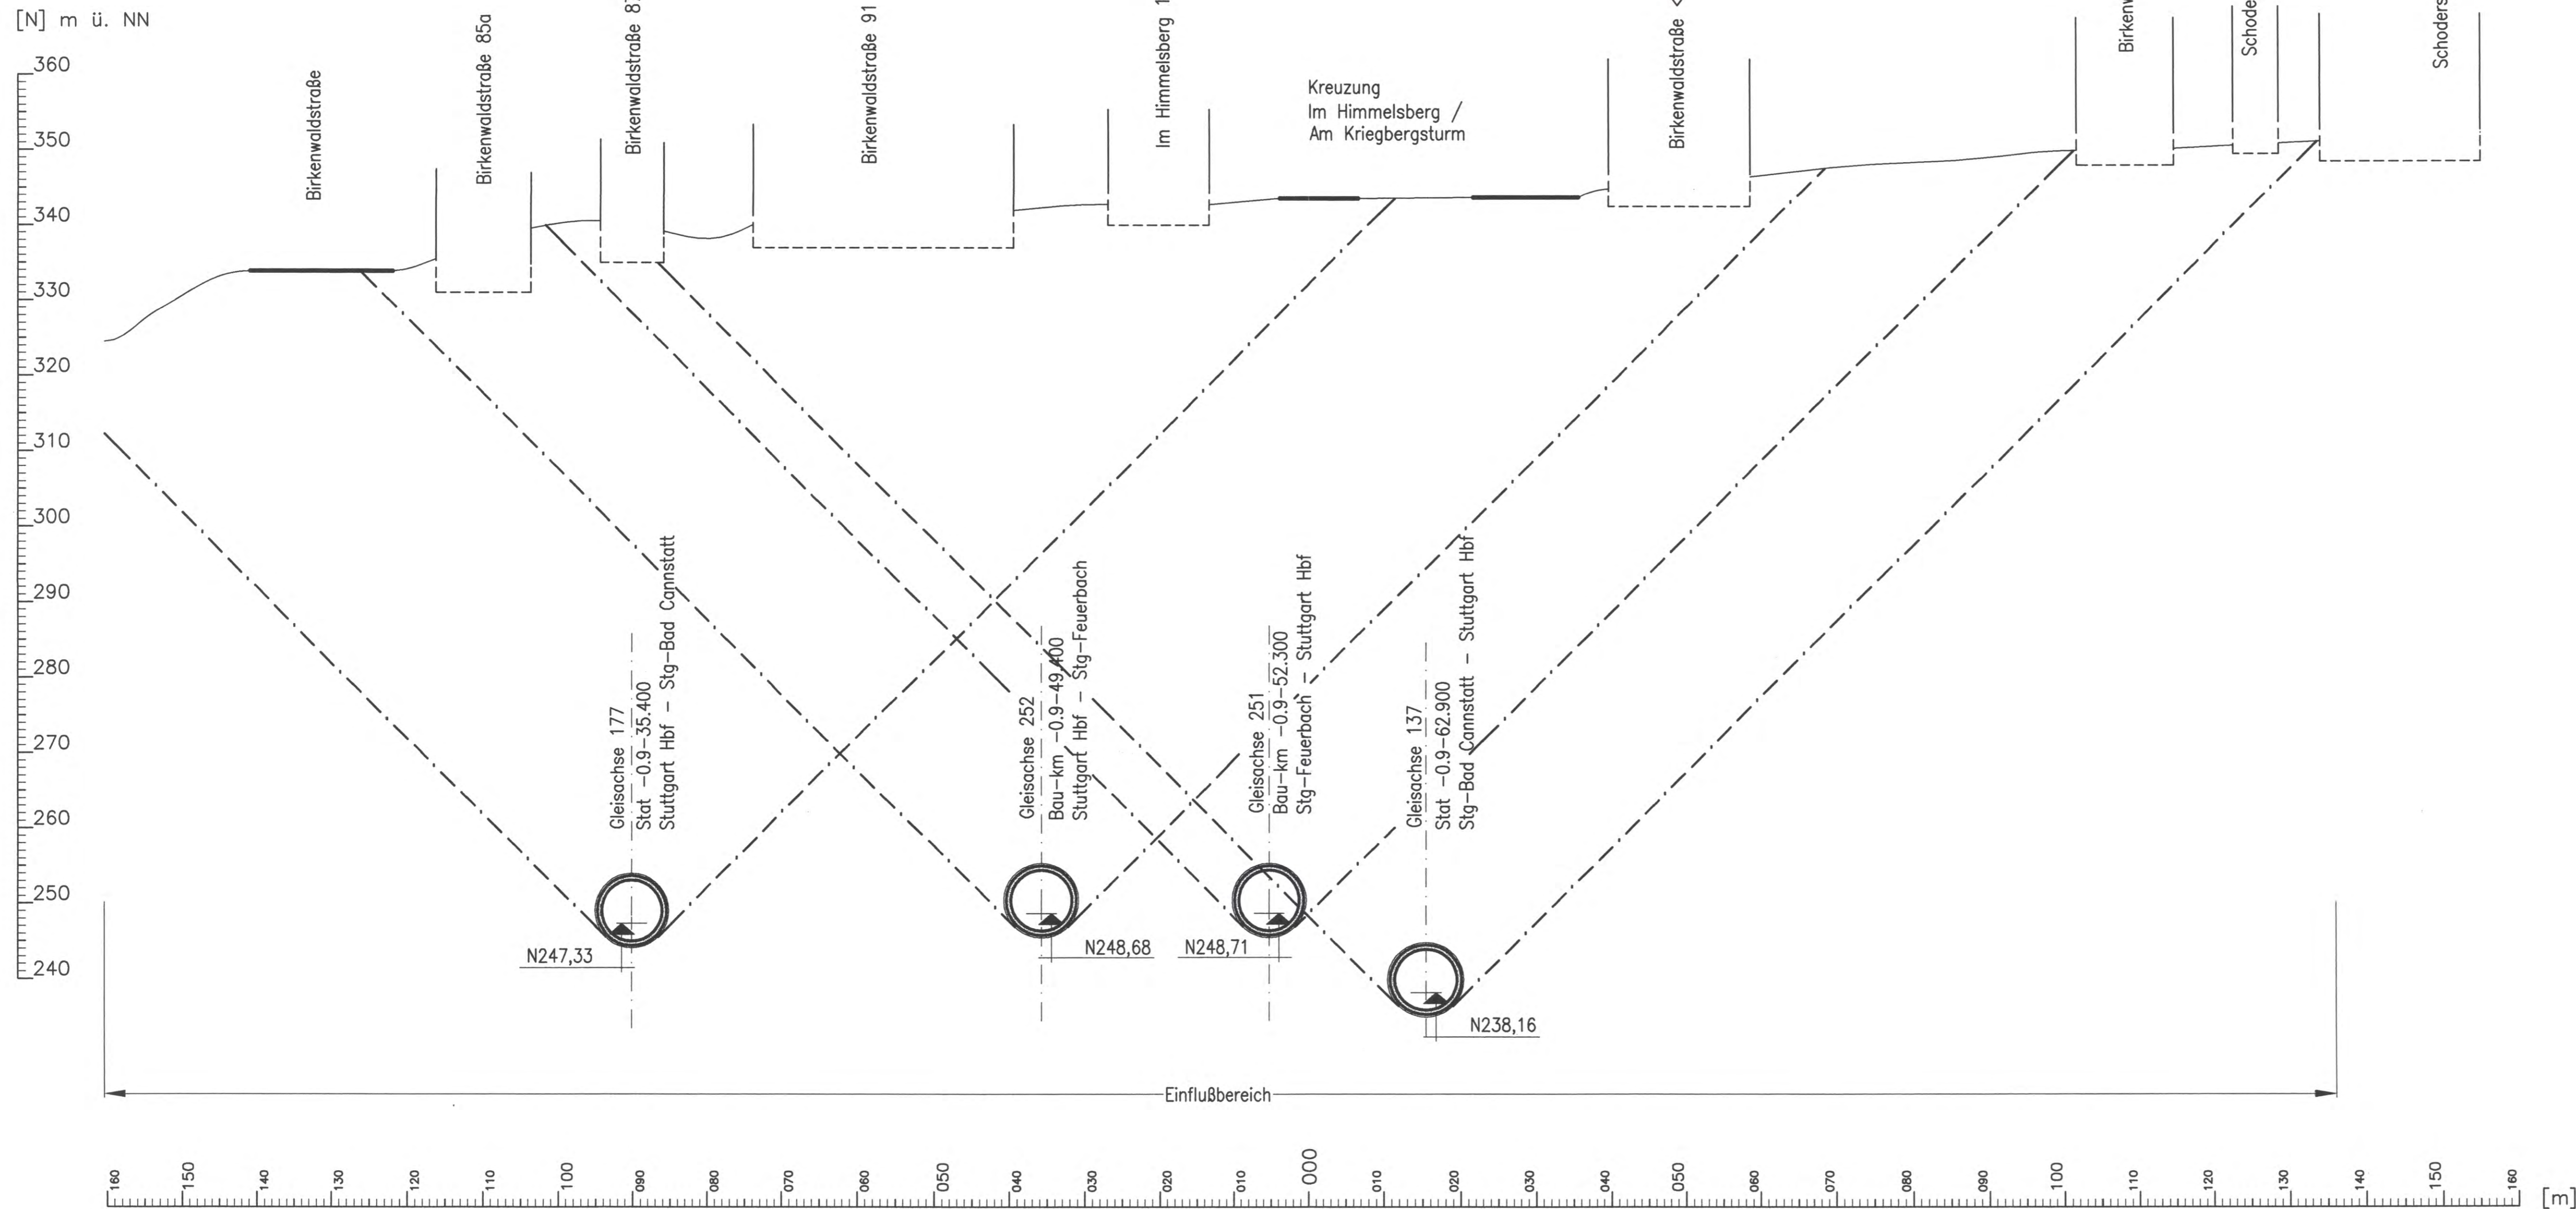

Regelquerschnitte Tunnelröhre siehe Anlage 6.1 Blatt 4 bzw. Blatt 5  
Regelquerschnitte Tunnelröhre siehe Anlage 6.2 Blatt 6 bzw. Blatt 7

Höhenangaben im NEUEN SYSTEM:  
Höhendifferenz zw. altem (württ.)  
System und Neuem System

müller+hereth  
Ingenieurbüro für Tunnel- und Felsbau  
Karlsruhe 46b Tel. (0721) 35461-0  
76133 Karlsruhe Fax (0721) 35461-25  
E-mail: office.karlsruhe@muelher-hereth.com

erstellt von:

**Stuttgart**  
**21**

Planfestgestellt gemäß § 18 Abs. 1 AEG durch Bes. vom **13. Okt. 2006** **DB**  
Az.: **59100 PAP-PG 21-0 FA 1.5**

Eisenbahn-Bundesamt  
Asst. Karlsruhe/Stuttgart

in Auftrag *Kaufmann*

**Umgestaltung des Bahnknotens Stuttgart**  
Ausbau- und Neubaustrecke Stuttgart – Augsburg  
Bereich Stuttgart – Wendlingen mit Flughafenanbindung

Planfeststellungsabschnitt 1.5 Zuführung Feuerbach/Bad Cannstatt – Generalplanung  
Bau-km -4.0-90.340 bis Bau-km -0.4-42.000 / Stat -4.8-64.359 bis Bau-km -0.4-42.000

Geographische Codierung		Blattschnittcodierung		Organisatorische Codierung	
1.5	18	0	0	4	8
1	8	0	0	X	X
P	I	B	Q	P	I
1	8	0	0	0	6
1	8	0	0	0	0

<b>Auftraggeber</b> DBProjekte Süd GmbH Wolfrumstraße 20 70191 Stuttgart Tel. 07 11 / 2 27 85 - 0 Fax. 07 11 / 2 27 85 - 999	<b>Projektsteuerung</b> Drees & Sommer Infra Consult & Management GmbH Ludwigsplatz 2 70173 Stuttgart Tel. 07 11 / 22 29 33 - 10 Fax. 07 11 / 22 29 33 - 90	<b>Planer – bearbeitet im Auftrag der DBProjekte Süd GmbH</b> Planungsgemeinschaft S/BV für Stuttgart 21 PFA 1.5 INGENIEURBÜRO VOSSING Theodor-Heuss-Straße 6 70174 Stuttgart Tel. 0711/ 22 55 89-0 Fax. 0711/ 22 55 89-70
---	---	--

<b>Bauwerksquerschnitt</b>		Datum	Name
Tunnel eingleisig, bergmännische Bauweise (Fernbahn) Str. 4813 Stg-Feuerbach – Ulm Hbf; Bau-km -0.9-52.300		Gezeichnet	12/02 Fischer (M+H)
		Bearbeiter	12/02 Wagner (M+H)
"Urheberschutz" – Alle Rechte bei der DBProjekte Süd GmbH		Maßstab <b>1:500</b>	
Änderungsvermerke		Freigabe DBProjekte Süd GmbH gez. R. Baur Datum: 18.12.02 <b>10-20</b>	
Index	Änderungen	Datum	Name
Genehmigungsvermerk – Eisenbahn-Bundesamt		Ersatz für Plan-Nr. Phase Index Ersetzt durch Plan-Nr. <input type="checkbox"/> <input type="checkbox"/> <input type="checkbox"/>	
Datum	Genehmigungsvermerk	Name	Unterschrift

F:\Infra\1\5310\Planung\Planfest\Endfertigung\51BP061.DWG