


Anschluss siehe Anlage 7.3.4.2 Blatt 1/5
Stat -1.9-19.726

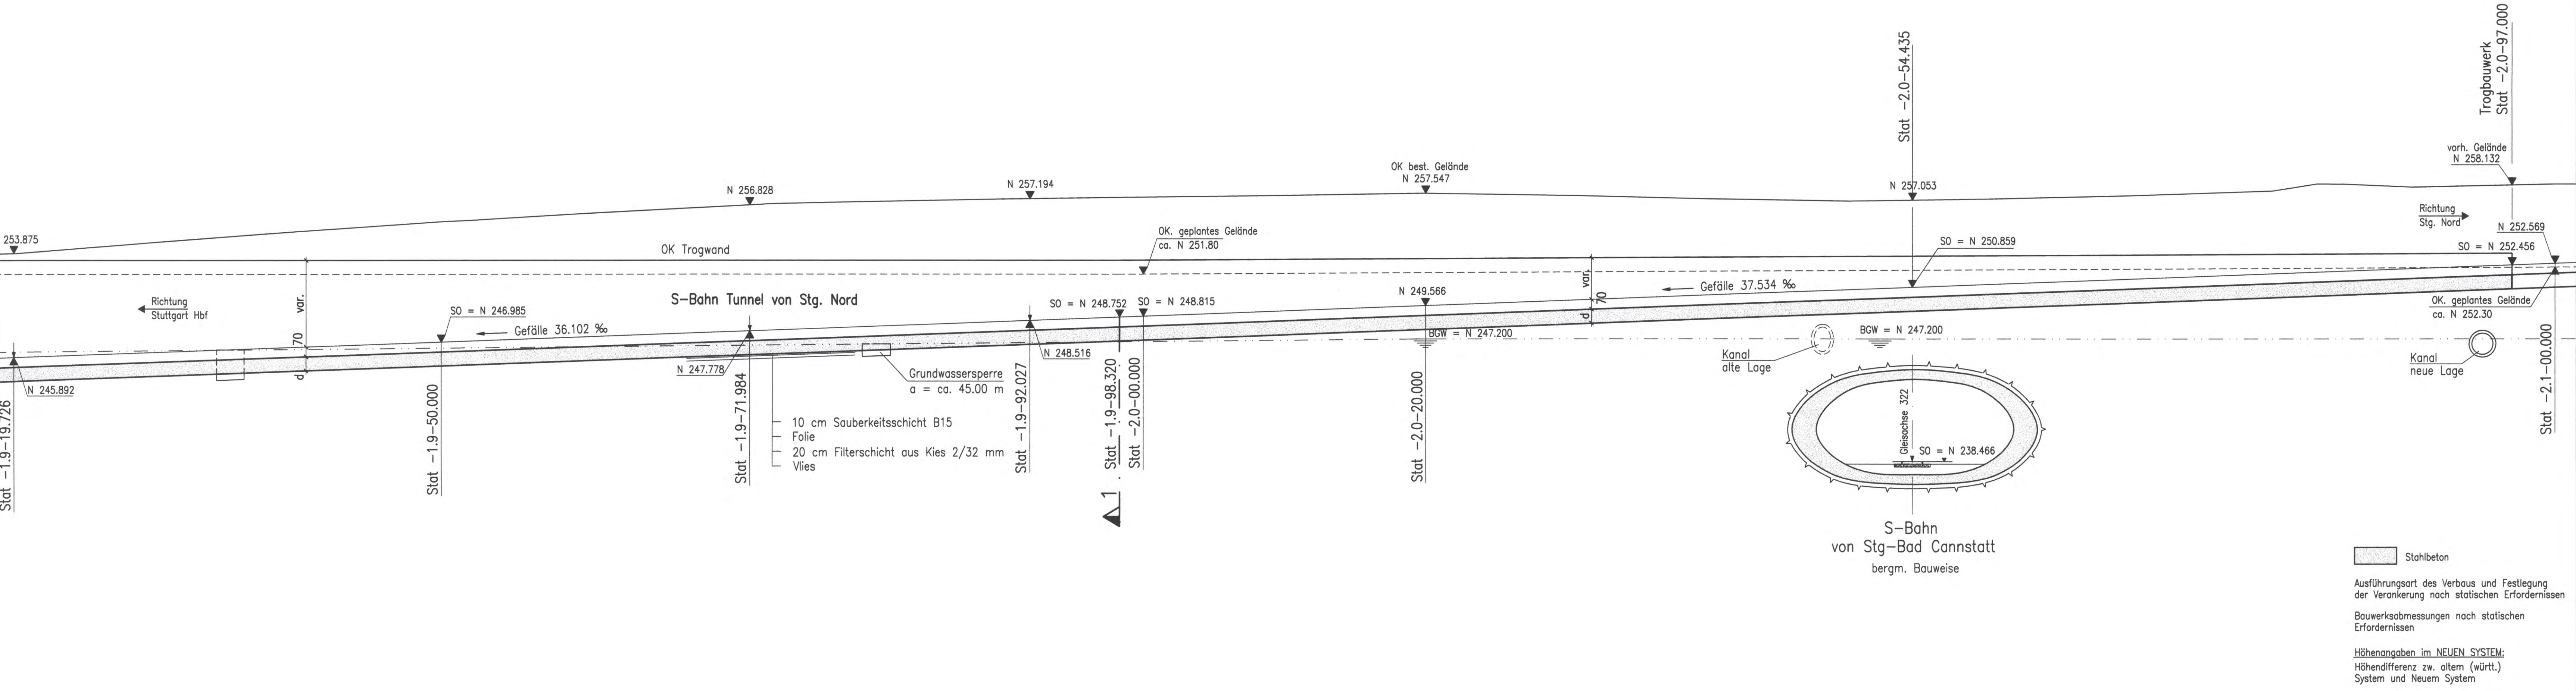


- 10 cm Sauberkeitsschicht B15
- Folie
- 20 cm Filterschicht aus Kies 2/32 mm
- Vlies

Stahlbeton
 Ausführungsart des Verbaus und Festlegung der Verankerung nach statischen Erfordernissen
 Bauwerksabmessungen nach statischen Erfordernissen
 Höhenangaben im NEUEN SYSTEM:
 Höhendifferenz zw. altem (württ.) System und Neuem System

Stuttgart 21
 Planfeststellungsabschnitt 1.5
 vom 13. Okt. 2011
 Az.: 59180.PAP-PS 21-REFA 5
 Eisenbahn-Bundesamt
 im Auftrag Kaufmann

Umgestaltung des Bahnknotens Stuttgart
 Ausbau- und Neubaustrecke Stuttgart - Augsburg
 Bereich Stuttgart - Wendlingen mit Flughafenbindung

Planfeststellungsabschnitt 1.5 Zuführung Feuerbach/Bad Cannstatt - Generalsiedlung
 Bau-km -4.0-90.340 bis Bau-km -0.4 -42.000 / Stat. -4.8-64.359 bis Bau-km -0.4-42.000

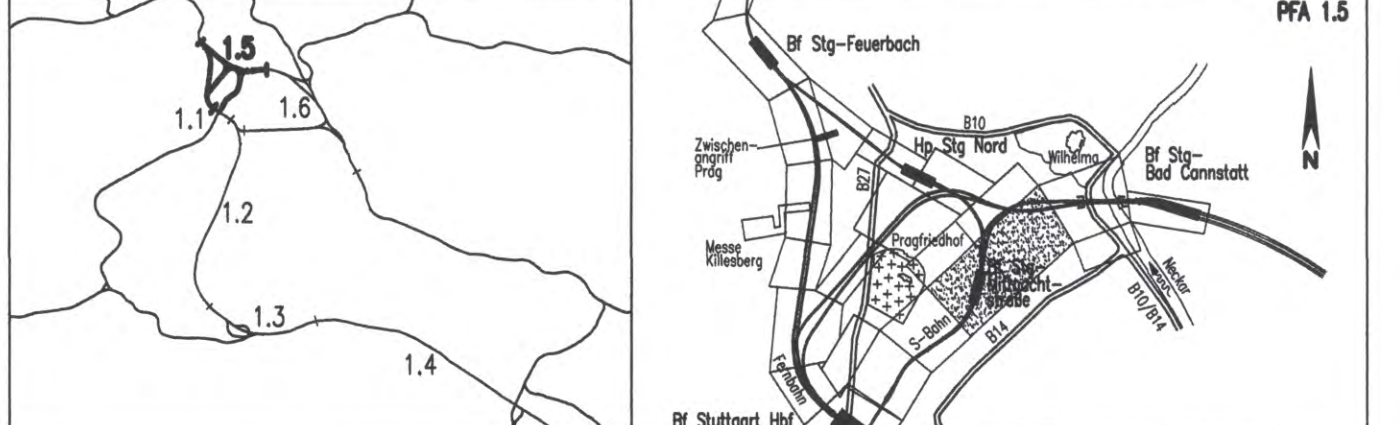

Geographische Codierung 1.5 6 3 0 0	Blattschnittcodierung 4 B 0 5 X X X X	Organisatorische Codierung P I b q I L 2 T 0 0
Auftraggeber DB Projekte Süd GmbH Wolfrumstraße 20 70191 Stuttgart Tel. 07 11 / 2 27 85 - 0 Fax. 07 11 / 2 27 85 - 999	Projektsteuerung Drees & Sommer Infra Consult & Management GmbH Ludwigschloßstraße 2 70173 Stuttgart Tel. 07 11 / 22 29 33 - 10 Fax. 07 11 / 22 29 33 - 90	Planer - bearbeitet im Auftrag der DB Projekte Süd GmbH Planungsgemeinschaft S/BW für Stuttgart 21 PFA 1.5 INGENIEURBÜRO VOSSING Theodor-Heuss-Straße 6 70174 Stuttgart Tel. 0711/ 22 42-0 Fax. 0711/ 22 42-249

Bauwerkslängsschnitt 2		Datum	Name
Verzweigungsbauwerk Mittnachtstraße mit Richtungstunneln, Achse 312 (S-Bahn)		12/02	Nimmesgern (SI)
Str. 4805 Stg Nord - Stuttgart Hbf (tief), Stat -2.0-97.000 bis -1.9-20.496		12/02	rau/str (SI)

"Urheberschutz" - Alle Rechte bei der DB Projekte Süd GmbH		Maßstab 1 : 200	
Änderungsvermerke		Freigabe DB Projekte Süd GmbH gez. R. Baur Datum: 18.12.02 <i>66-12</i>	
Genehmigungsvermerk - Eisenbahn-Bundesamt		Ersatz für Plan-Nr. <input type="text"/> <input type="text"/> Ersetzt durch Phase <input type="text"/> Index <input type="text"/> Plan-Nr. <input type="text"/> <input type="text"/>	

Datum	Genehmigungsvermerk	Name	Unterschrift

Anlage Planfeststellungsunterlagen
Anlage 7.3.4.2
 Blatt 2 von 5