


Planung alt, nach Änderungenverfahren nicht mehr aktuell  
 Stahlbeton Planung gemäß Änderungsverfahren

### Bauwerkslängsschnitt 1-1


Stahlbeton  
 Ausführungsart des Verbaus und Festlegung der Verankerung nach statischen Erfordernissen  
 Bauwerksabmessungen nach statischen Erfordernissen  
 Höhenangaben im NEUEN SYSTEM:  
 Höhendifferenz zw. altem (württ.) System und Neuem System

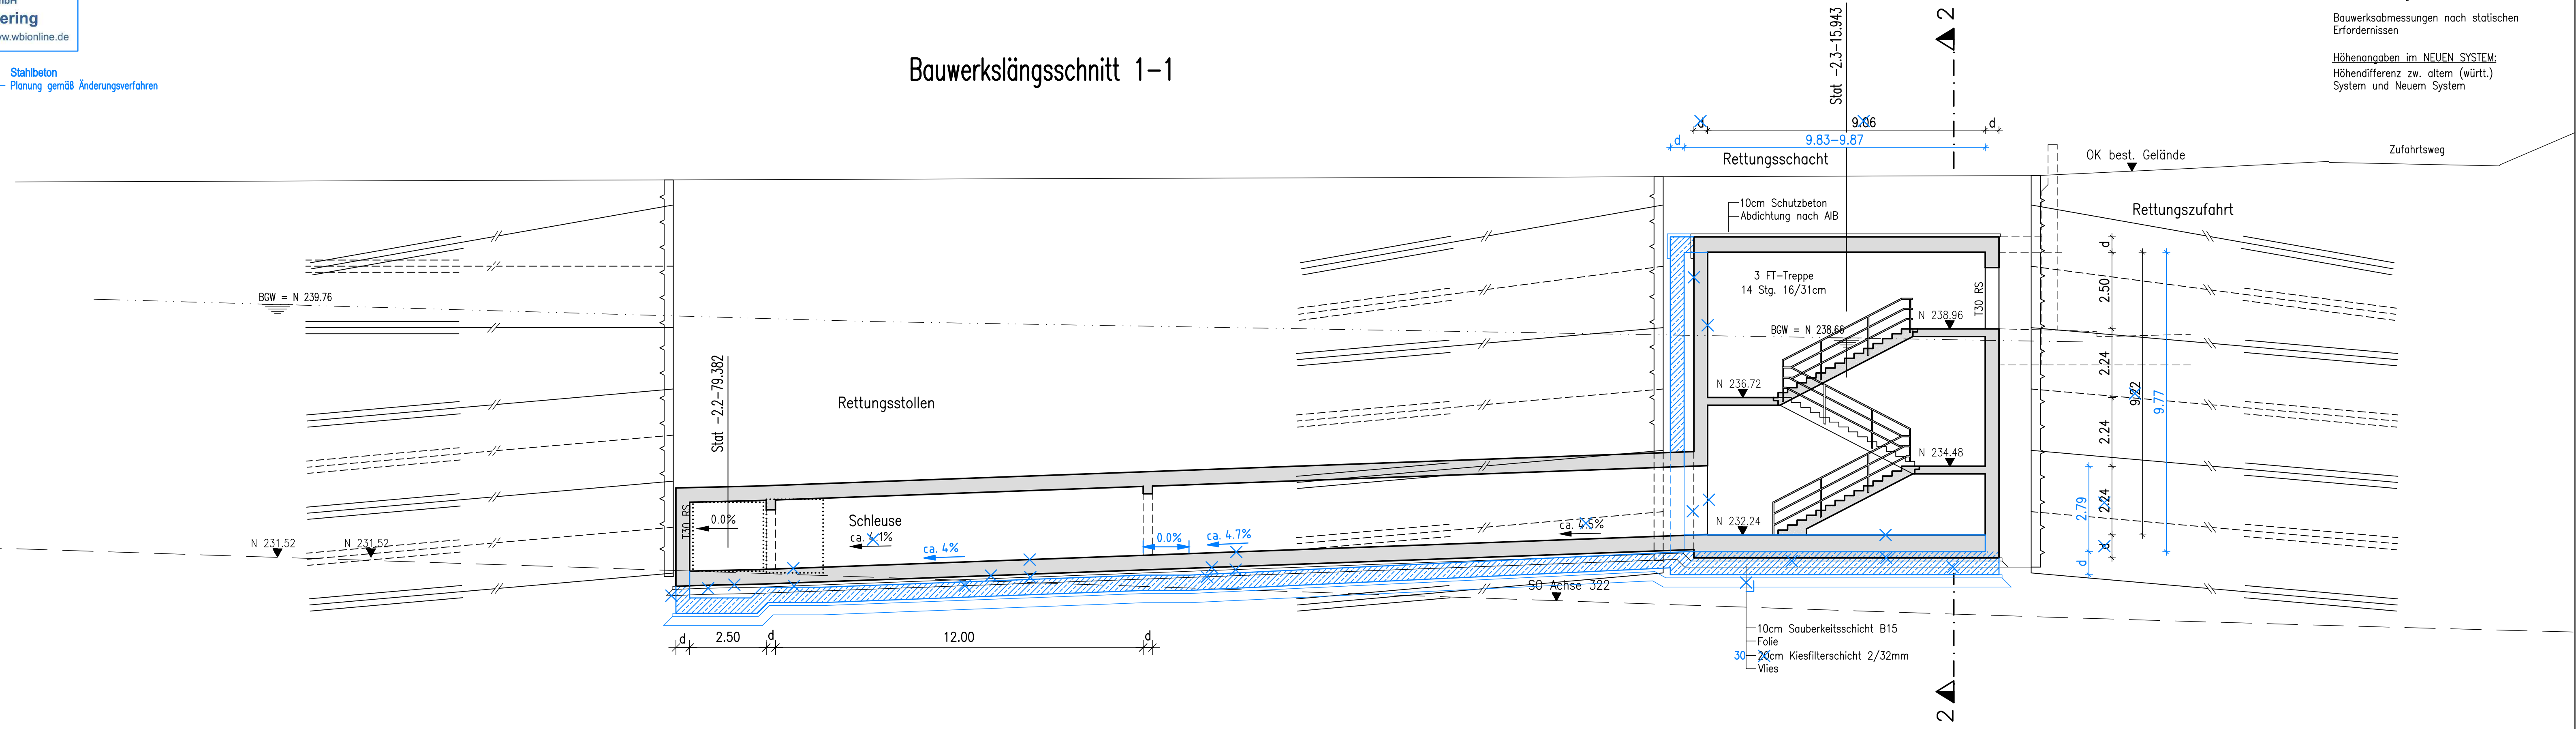

### Umgestaltung des Bahnknotens Stuttgart

Ausbau- und Neubaustrecke Stuttgart – Augsburg  
 Bereich Stuttgart – Wendlingen mit Flughafenanbindung

Planfeststellungsabschnitt 1.5 Zuführung Feuerbach/Bad Cannstatt – Generalplanung  
 Bau-km -4.0-90.340 bis Bau-km -0.4 -42.000 / Stat. -4.8-64.359 bis Bau-km -0.4-42.000

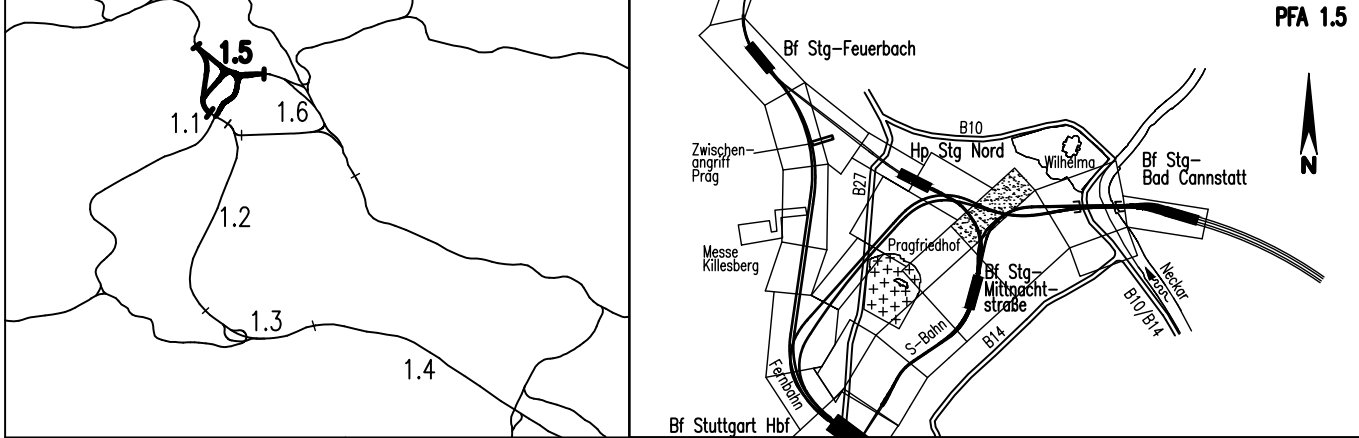

Geographische Codierung 1.5   8   6   0   0		Blattschnittcodierung 4   7   1   6   X   X   X   X   X		Organisatorische Codierung P   I   b   q   I   L   2   T   0   0	
Auftraggeber DB Projekt Stuttgart-Ulm GmbH Röppelstraße 17 70191 Stuttgart Tel. 0711-93319-0 Fax. 0711-93319-495		Projektsteuerung DB Projekt Stuttgart-Ulm GmbH Röppelstraße 17 70191 Stuttgart Tel. 0711-93319-0 Fax. 0711-93319-495		Planer – bearbeitet im Auftrag DB Projekt Stuttgart-Ulm GmbH Planungsgemeinschaft S/IBV für Stuttgart 21 PFA 1.5 SPEIKERMANN GmbH Röppelstraße 17 70178 Stuttgart Tel. 0711/ 22 42-0 Fax. 0711/ 22 42-249	

Bauwerkslängsschnitt			Datum	Name
Rettungsschacht Ehmmanstraße (S-Bahn)			12/02	Stanzl (SI)
Str. 4716 Slg-Bad Cannstatt – Slg-Mittnachtstraße, Stat -2.3-15.943			Bearbeiter	12/02 Ströbele (SI)

Maßstab **1:100**

"Urheberschutz" – Alle Rechte bei der DB Projekt Stuttgart-Ulm GmbH

Index	Änderungen	Datum	Name
A	Unterführung der Abstellgleise im bergmännischen Tunnelvortrieb		gez. Lay
	Entfall Baugrube		
B	Bergmännische Bauweise Ehmmanstraße		Prof. W. Wittke
C	Rettungsstollen, -schacht und Rettungszufahrt	30.08.19	Prof. W. Wittke

Freigabe DB Projekt Stuttgart-Ulm GmbH  
 gez. A. Reinhardt

Datum:  
 Ersetzt für Plan-Nr.    
 Ersetzt durch    
 Plan-Nr.

Genehmigungsvermerk – Eisenbahn-Bundesamt

Datum	Genehmigungsvermerk	Name	Unterschrift

Anlage Planfeststellungsunterlagen  
 Anlage **7.5.4.2**  
 Blatt **1C** von 1