


M = 1:5000/1000
NN 184.00

GRADIENTE	GRADIENTE NEU	GELÄNDE	STATION (A 62)	STATION (A 60)
228.73		323.687	855.000	1.0
224.968		323.102	5.376	
224.730		323.422	12.494	
223.370		325.584	69.329	
222.905		325.168	87.897	
221.932		326.317	120.860	
			126.825	
220.343		330.718	190.394	
220.306		330.630	191.959	
218.004		339.860	283.958	
				647.890
215.635		344.655	378.370	
215.379		343.893	321.450	
212.749		338.786	494.143	
				700.000
210.238		324.823	594.575	
207.838		312.614	690.586	
207.538		312.091	694.586	
			702.586	
206.203	205.089	301.282	796.000	
206.222	202.995	291.953	894.586	
206.227	200.272	291.677	895.713	
206.226	200.102	284.180	992.586	
206.226	200.102	284.221	994.586	
206.226	200.102	284.221	997.586	
206.226	200.102	284.221	100.000	
206.226	200.102	284.221	103.000	
206.226	200.102	284.221	105.000	
206.226	200.102	284.221	107.890	
206.226	200.102	284.221	147.890	
206.226	200.102	284.221	190.000	
206.226	200.102	284.221	200.000	
			300.000	
194.586	197.214	314.953	194.586	
194.586	197.213	314.953	196.964	
196.714	196.714	327.989	284.586	
			300.000	
196.214	196.214	318.833	394.586	
196.214	196.214	316.323	411.405	
196.214	196.214	312.142	441.586	
196.214	196.214	308.718	451.586	
196.214	196.214	301.581	494.586	
			636.820	
199.214	199.214	301.304	594.586	
198.449	198.449	310.739	647.586	
198.714	198.714	320.914	694.586	
			800.000	
198.214	198.214	325.254	794.586	
			894.586	
197.714	197.714	325.414	894.586	
197.214	197.214	315.243	994.586	
			116.820	
196.714	196.714	289.234	84.586	
196.214	196.214	275.304	194.586	
196.214	196.214	282.486	356.820	
196.214	196.214	293.429	400.000	
			500.000	
196.214	196.214	306.695	394.586	
194.714	194.714	283.122	494.586	
194.082	194.082	244.787	620.456	
193.714	193.714	237.826	694.249	
193.555	193.555	235.420	726.159	
193.214	193.214	225.555	793.969	
193.034	193.034	224.172	821.990	
192.714	192.714	223.153	893.689	
192.714	192.714	222.242	900.000	
192.714	192.714	222.879	928.000	
192.714	192.714	222.879	928.000	
192.714	192.714	222.879	971.470	
192.714	192.714	222.879	76.000	

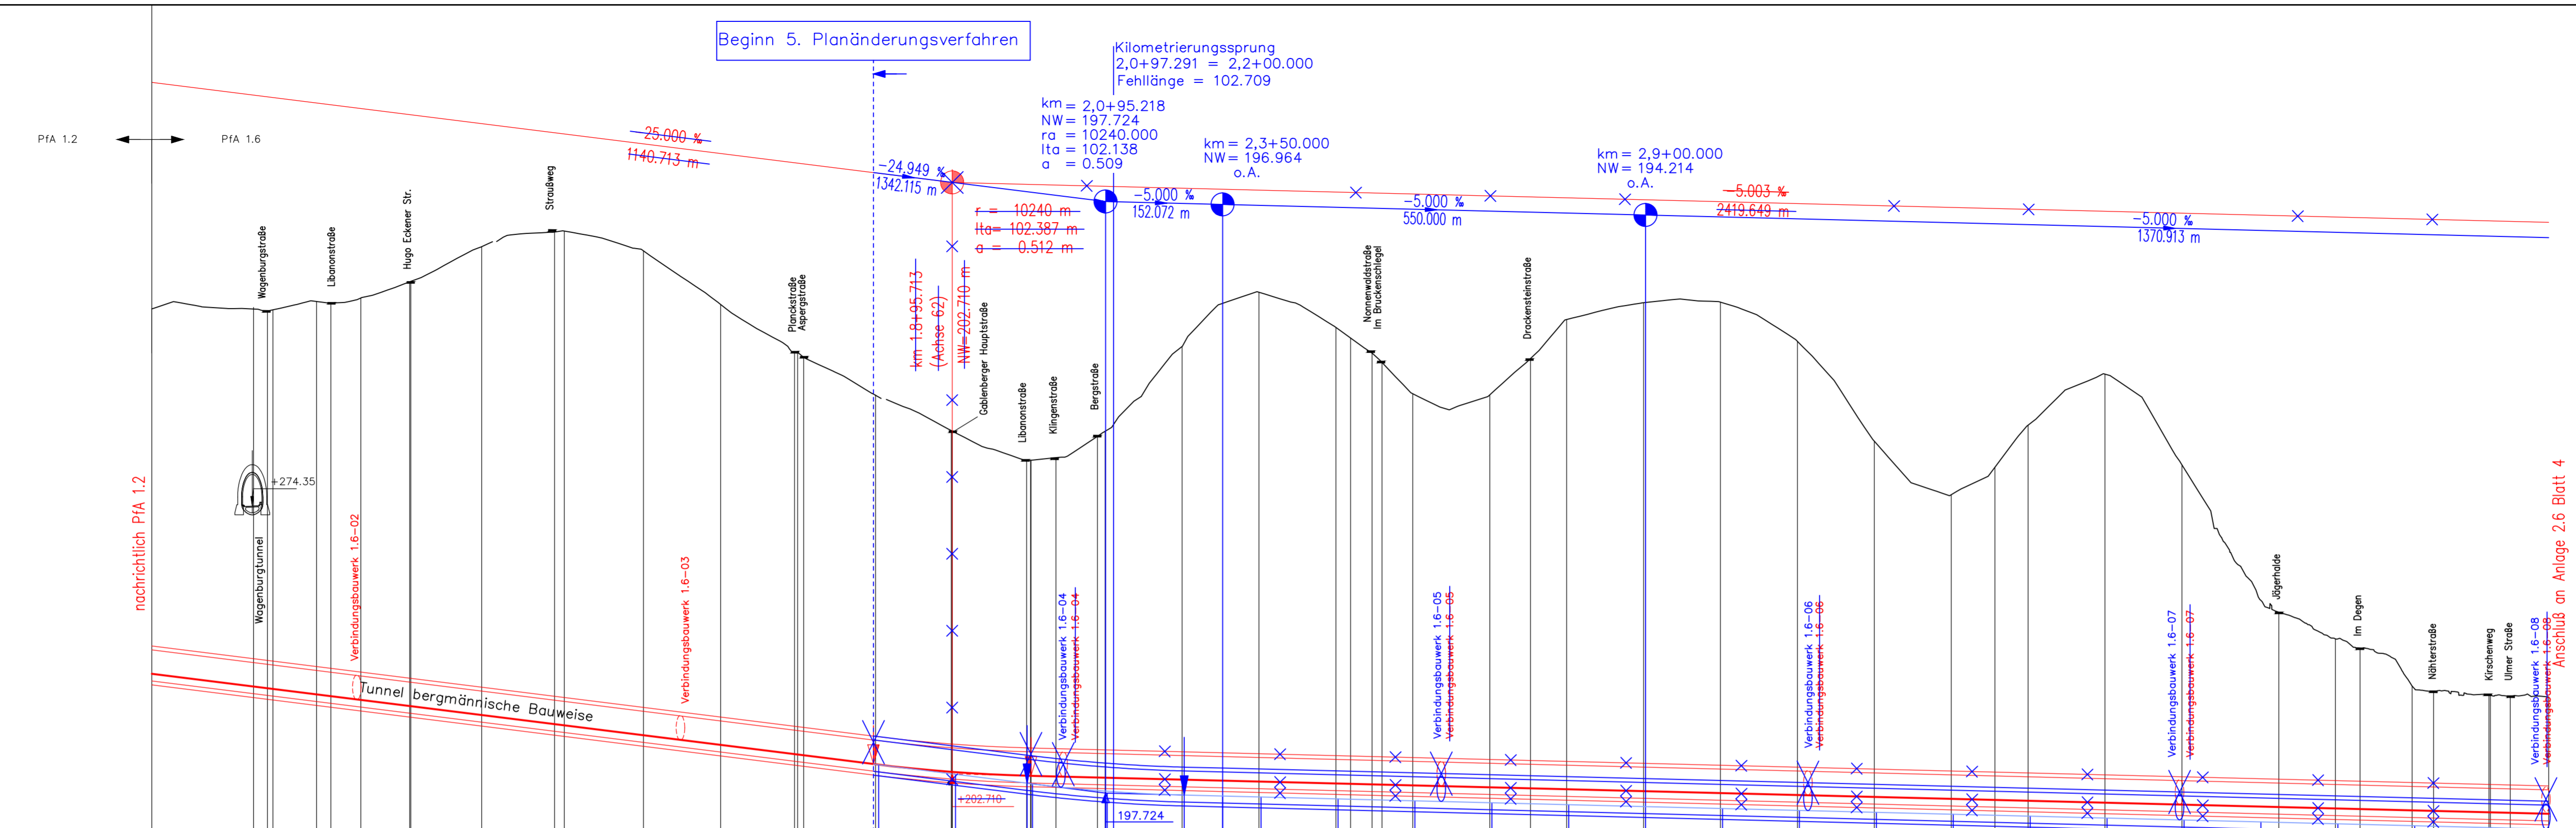

LANDKREIS		STUTTGART
GEMEINDE		STUTTGART



Legende
(Verfahrensgegenstand)




Bemerkung:
Die Bezugsachse für das 5. Planänderungsverfahren ist die Streckenachse.

Stuttgart 21

5. Planänderungsverfahren

Umgestaltung des Bahnknotens Stuttgart
Ausbau- und Neubaustrecke Stuttgart – Augsburg
Bereich Stuttgart – Wendlingen mit Flughafenanbindung

Planfeststellungsabschnitt 1.6 a Zuführung Ober-/Untertürkheim
Bau-Km 1.1+55 (km 0.8+55) bis km 7.2+20 : Stuttgart Hbf – Obertürkheim (–Esslingen)
Bau-Km 0.0+00 bis 2.6+45 : Abzweig Wangen – Untertürkheim (–Waiblingen/Remsbahn)

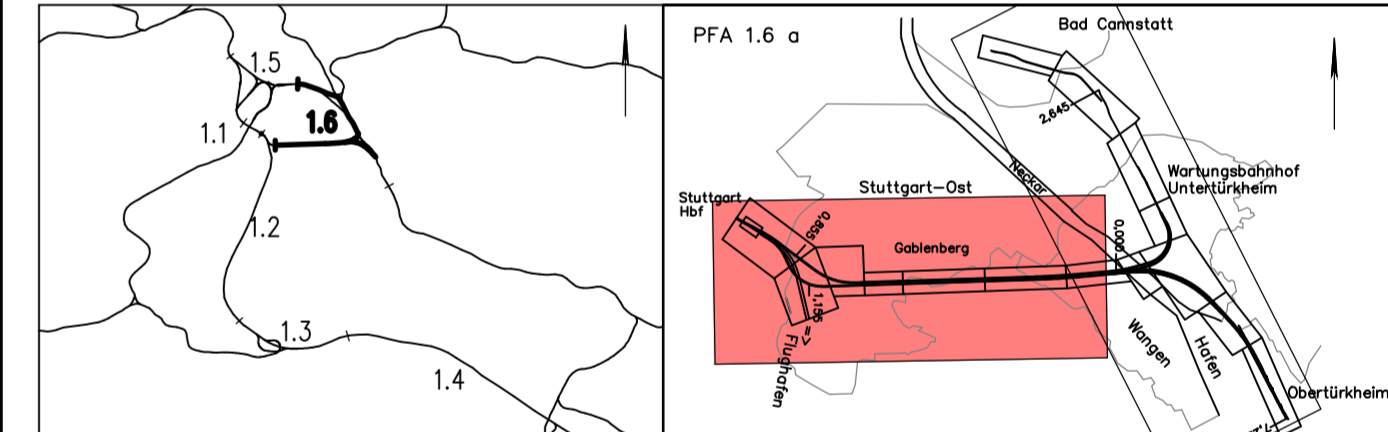

<p>1.6 1.6 a 0 0</p> <p>PFA Bauberschritt Blattschnitt</p>	<p>4 7 0 3 A B - 6 0</p> <p>Streckennummer Bezirk</p>	<p>P I s h ü V M 3 1 a</p> <p>Phase Planzeichen Gewerk Ebene Planinhalt Index</p>
<p>Auftraggeber</p> <p>DB Projekt Stuttgart-Ulm GmbH Röppelstraße 17 70372 Stuttgart Tel. 07 11 / 9 33 19 - 220 Fax. 07 11 / 9 33 19 - 293</p>	<p>Projektsteuerung</p> <p>Drees & Sommer AG Infra Consult & Management GmbH Ludwigsplatzstraße 2 70173 Stuttgart Tel. 07 11 / 9 33 19 - 10 Fax. 07 11 / 22 29 33 - 90</p>	<p>Planverfasser:</p> <p>Arbeitsgemeinschaft ARGE FAZ 21 Spekermann AG/ Ing.-Büro Dipl.-Ing. H. Wessing GmbH/ Amberg Engineering AG</p> <p>c/o SPEKERMANN AG Beratende Ingenieure Siberburgstraße 126 70176 Stuttgart Tel. 07 11 / 22 29 33 - 10 Fax. 07 11 / 22 29 33 - 90</p> <p>10.02.2015 LVP, Erdmann</p>

Übersichtshöhenplan (Achse 62)
Obertürkheim (–Esslingen) – Stuttgart Hbf
von km 0.8+55 (A 62) bis km 4.0+78 (A 60)

Datum	Name
07/02	FLP
07/02	NIE
Maßstab: 1:5000	
Freigabe DB Projekte Süd GmbH gez. R. Baur Stuttgart, den 12.07.2002	
Ersatz für Plan-Nr. _____ Ersetzt durch Plan-Nr. _____	
Anlage Planfeststellungsunterlagen	
Anlage 2.6 Blatt 3A von 6	