



28.05.2020 10:05 ke-waw@adl  
 © 22.05.2020 DBP2020/CTB  
 Vault-Projekt: 02\_Projekt Stuttgart - Ulm - VA\_LI\_1000\_1600.dwg / 015\_LAW  
 Planung: GP\_A\_PFA\_16A\_VA\_LI\_1000\_1600.dwg / 015\_LAW

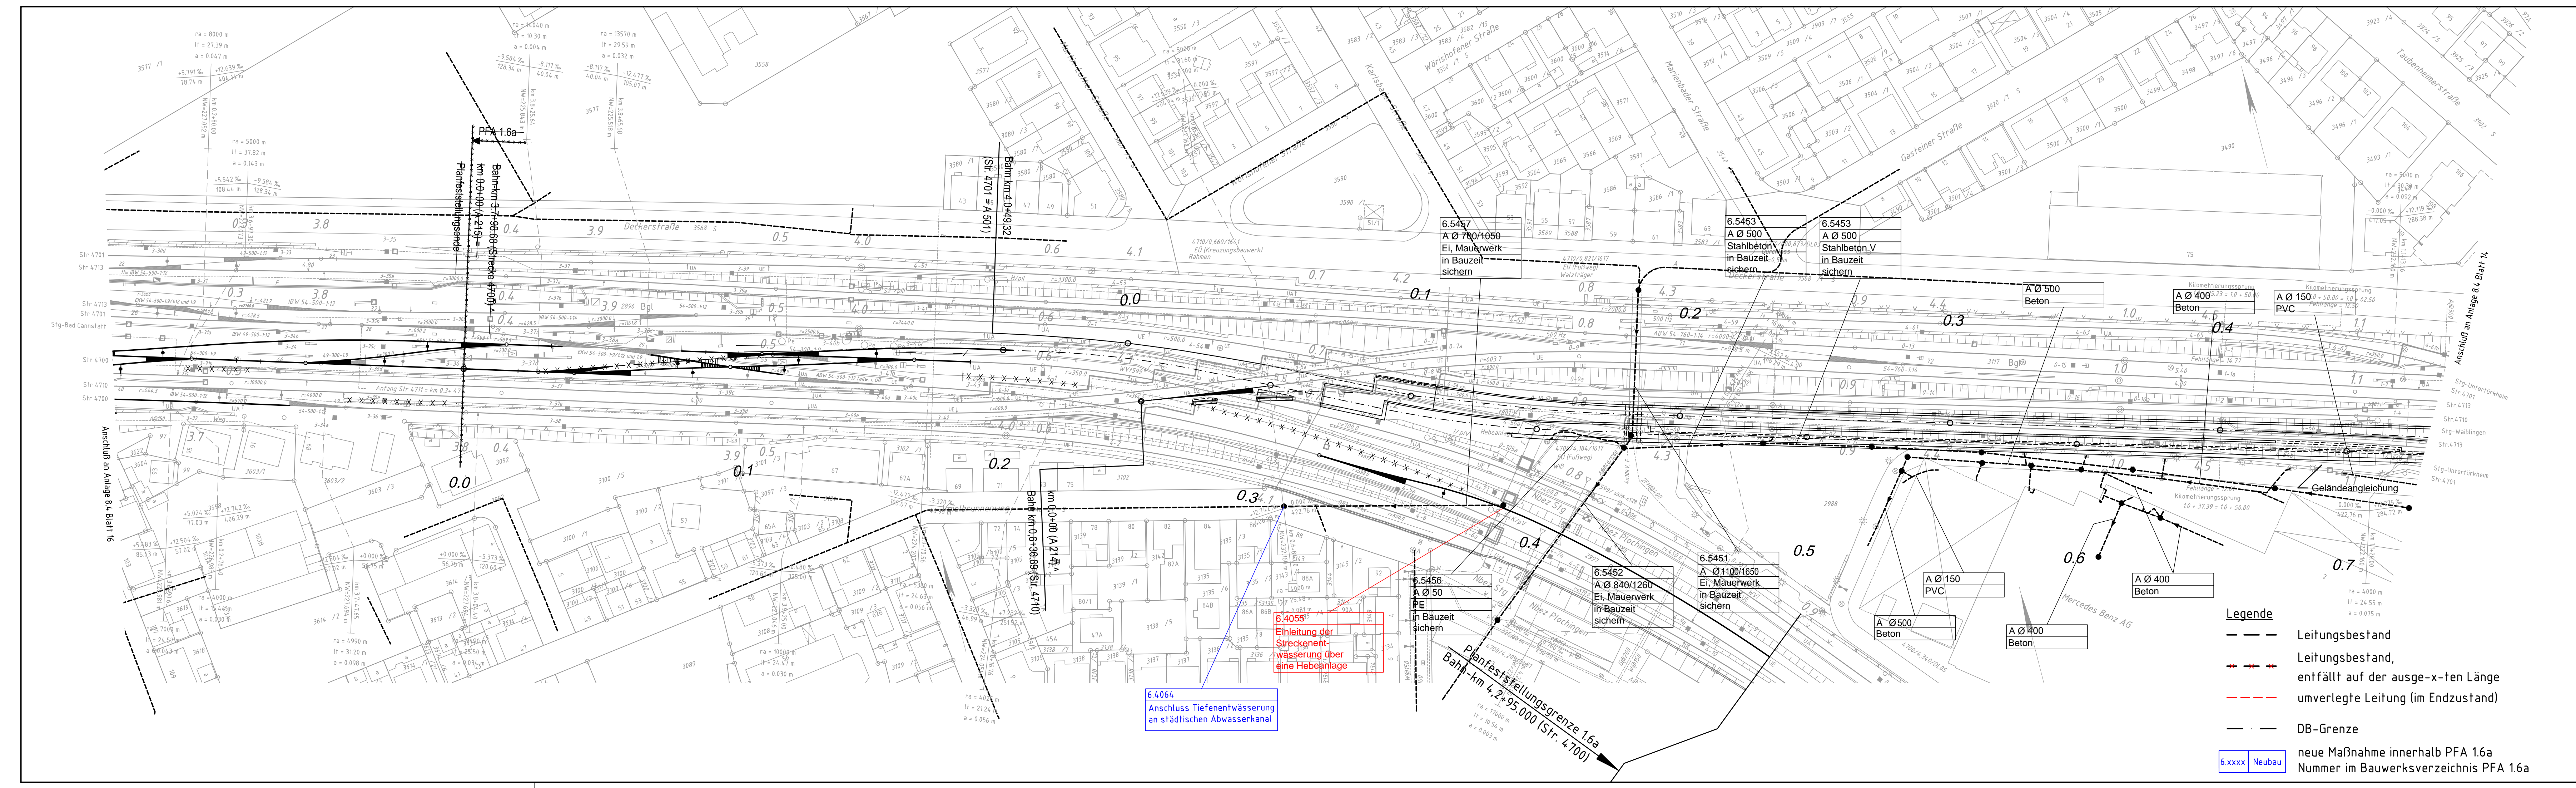

## Umgestaltung des Bahnknotens Stuttgart

Ausbau- und Neubaustrecke Stuttgart – Augsburg  
 Bereich Stuttgart – Wendlingen mit Flughafenbindung

**Planfeststellungsabschnitt 1.6 a Zuführung Ober-/Untertürkheim**  
 Bau-Km 1.1+55 (km 0.8+55) bis km 7.2+20 : Stuttgart Hbf – Obertürkheim (-Esslingen)  
 Bau-Km 0.0+00 bis 2.6+45 : Abzweig Wangen – Untertürkheim (-Waiblingen/Remsbahn)

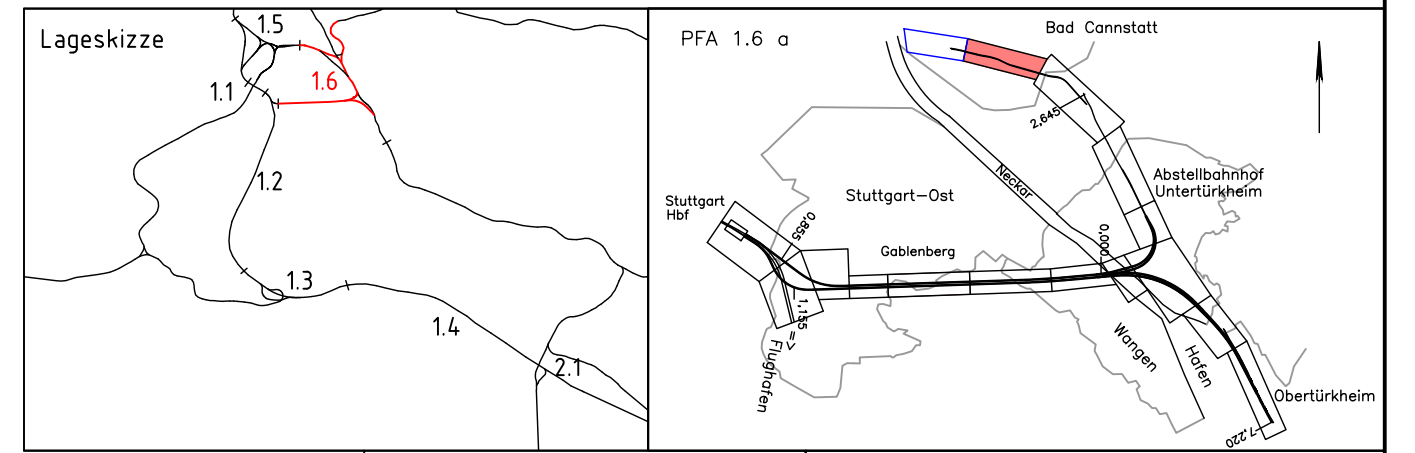

<b>Geographische Codierung</b> 1.6   1.6 a   0   0	<b>Blattschnittcodierung</b> 4   7   0   0   A   Q   -   2   0	<b>Organisatorische Codierung</b> P   a   b   i   J   K   9   L   a   A	
<b>Bauherr</b> DB Netz AG DB Netz AG LfN 1 (S) Theodor-Heuss-Allee 7 60486 Frankfurt (M)	<b>Projektgesellschaft</b> DB Projekt Stuttgart-Ulm GmbH LfN(9) Röllingstraße 17 70191 Stuttgart	<b>Auftragnehmer</b> DB Engineering & Consulting GmbH München, 29 70191 Stuttgart Tel. 0711 / 229 18 - 0 Fax 0711 / 229 18 - 99 05.05.2020 12.12.2016 Datum, Unterschrift	<b>Planverfasser</b> DB Engineering & Consulting GmbH Region Nord Verkehrsanlagen (LTV-N-P-HAN(V)) Runderstraße 11 30161 Hannover 05.05.2020 12.12.2016 Datum, Unterschrift gez. Althan

<b>Leitungsbestands- und Verlegeplan</b> Ostkopf Bad Cannstatt von km 0+00 bis km 0+7+29 (Achse 215) von km 3+6+8 bis km 4+2+95 (Strecke 4700) Abwasser	
Gezeichnet: 07/02 CLE Bearbeiter: 07/02 NIE	Datum: 07/02 Name: CLE NIE
Maßstab: 1:1000	

"Urheberschutz" – Alle Rechte bei der DB Projekt Stuttgart – Ulm GmbH

Änderungsvermerke			
Index	Änderungen	Datum	Name
A	PÄV 1.6a "Ostkopf Bad Cannstatt"	29.05.2020	PSE

Freigabe DB Projekt Stuttgart – Ulm GmbH

05.06.2020  
 Stuttgart, 12.12.2016

Ersatz für Plan-Nr.	Phase
Ersetzt durch Plan-Nr.	Index

Anlage Planfeststellungsunterlagen

Anlage 8.4  
 Blatt 15A von 1516

Genehmigungsvermerk – Eisenbahn-Bundesamt			
Datum	Genehmigungsvermerk	Name	Unterschrift