


21072021 1523 karwowski @ 23.1s DBP6000.CTB Vaulf-Projekt: 02_ProjektStuttgart_LP-Bad-Cannstatt\MS_Planung\VA_GPV_VB_PFA_16\VAL_VA_LT_1001_16BD.dwg / 016_AW

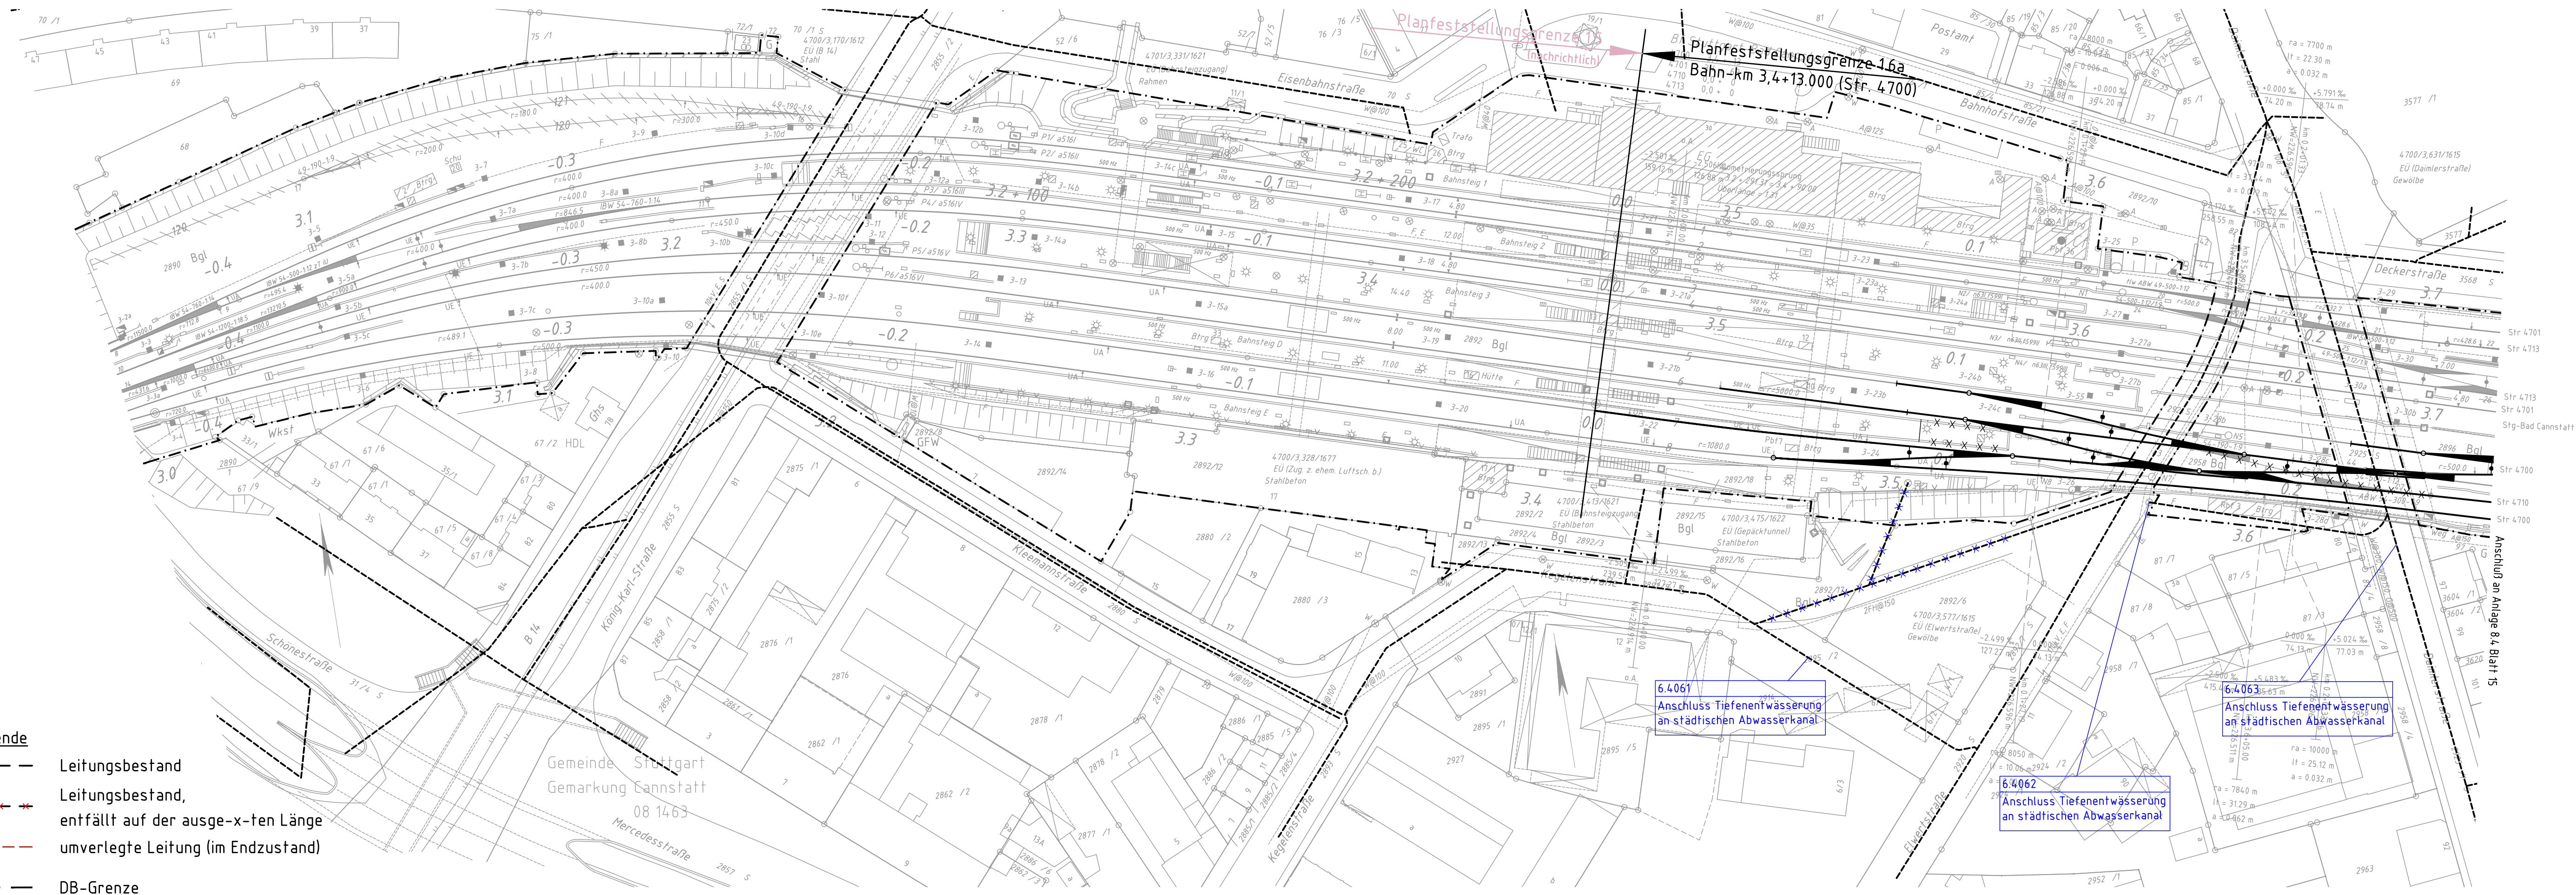


- Legende**
- Leitungsbestand
 - Leitungsbestand, entfällt auf der ausge-x-fen Länge
 - umverlegte Leitung (im Endzustand)
 - DB-Grenze
- 6.xxxx Neubau neue Maßnahme innerhalb PFA 1.6a
 Nummer im Bauwerksverzeichnis PFA 1.6a

Umgestaltung des Bahnknotens Stuttgart

Ausbau- und Neubaustrecke Stuttgart – Augsburg
 Bereich Stuttgart – Wendlingen mit Flughafenanbindung

Planfeststellungsabschnitt 1.6 a Zuführung Ober-/Untertürkheim
 Bau-Km 1.1+55 (km 0.8+55) bis km 7.2+20 : Stuttgart Hbf – Obertürkheim (–Essingen)
 Bau-Km 0.0+00 bis 2.6+45 : Abzweig Wangen – Untertürkheim (–Waiblingen/Remsbahn)

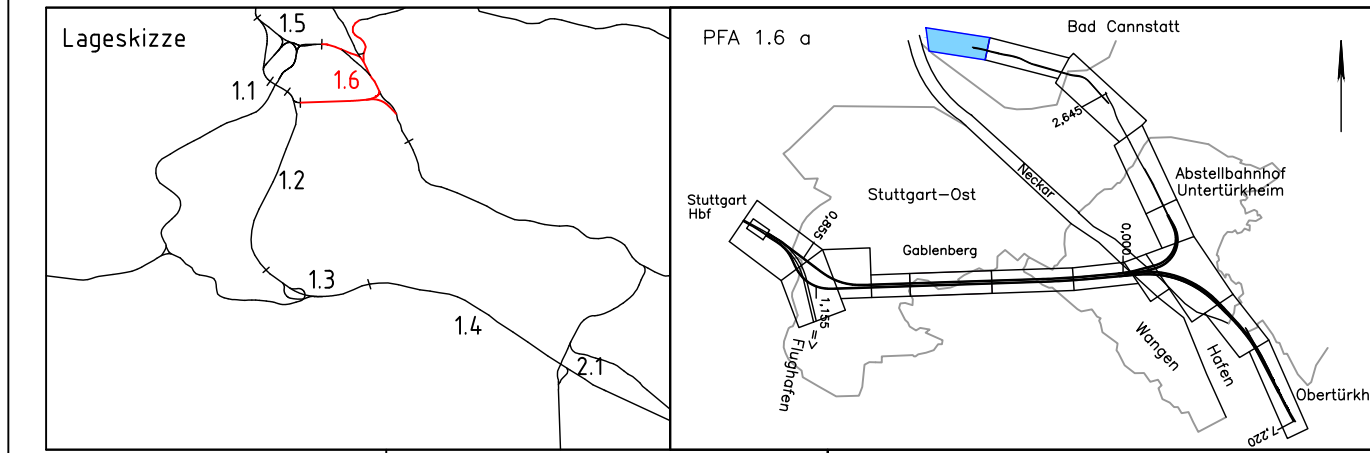

Geographische Codierung 16 16 a 0 0 <small>PFA Bauabschnitt Blattschnitt</small>	Blattschnittcodierung 4 7 0 0 A P - 2 0 <small>Streckennummer Bezirk</small>	Organisatorische Codierung P a b i J K R L a - <small>Phase Planzeichen Gewerk Ebene Plannhalt Index</small>	
Bauherr DB NETZE <small>DB Netz AG Bauherrenvertretung Großprojekte Süd München, 29 70191 Stuttgart Tel. 0711 / 229 18 - 0 Fax 0711 / 229 18 - 99 60486 Frankfurt (M)</small>	Projektgesellschaft DB Projekt Stuttgart-Ulm GmbH <small>DB Projekt Stuttgart-Ulm GmbH I.O.V.(g) Röllpenstraße 17 70191 Stuttgart</small>	Auftragnehmer DB Engineering & Consulting GmbH <small>DB Engineering & Consulting GmbH Region Nord 70191 Stuttgart Tel. 0711 / 229 18 - 0 Fax 0711 / 229 18 - 99 05.06.2020 Datum, Unterschrift</small>	Planverfasser DB Engineering & Consulting GmbH <small>DB Engineering & Consulting GmbH Region Nord Verkehrsanlagen (TV-N-P-HAN(V)) Runderstraße 11 30161 Hannover 05.06.2020 Datum, Unterschrift</small>

Leitungsbestands- und Verlegeplan		Datum	Name
Ostkopf Bad Cannstatt von km 3,4+13 bis km 3,6+68 (Strecke 4700) Abwasser		05/20	IKA
		Bearbeiter	PSE

"Urheberschutz" – Alle Rechte bei der DB Projekt Stuttgart – Ulm GmbH

Maßstab: 1:1000

Freigabe DB Projekt Stuttgart – Ulm GmbH

Stuttgart, 05.06.2020

Ersatz für Plan-Nr. Phase Index

Ersetzt durch Plan-Nr.

Anlage Planfeststellungsunterlagen

Genehmigungsvermerk – Eisenbahn-Bundesamt

Datum	Genehmigungsvermerk	Name	Unterschrift

Anlage **8.4**
 Blatt **16** von **16**