

### Maßnahmen


Maßnahmenbeschreibung  
VA = Artenschutzrechtliche Vermeidungsmaßnahmen  
A = Ausgleichsmaßnahmen

001\_VA - Gehölzrückschnitt nur von Oktober bis Februar  
002\_VA - Punktuelle Vergrämung Mauereidechse

003\_VA - Herstellung von Reptilienschutzzäunen  
004\_VA - Umsiedlung Mauereidechse

005\_VA - Einrichtung von Bautabuzonen  
007\_A - Bodenauflockerung, Entfernung von Neophyten und Initialsaat Saumvegetation

008\_V - Einsatz einer umweltfachlichen Bauüberwachung (UBÜ)

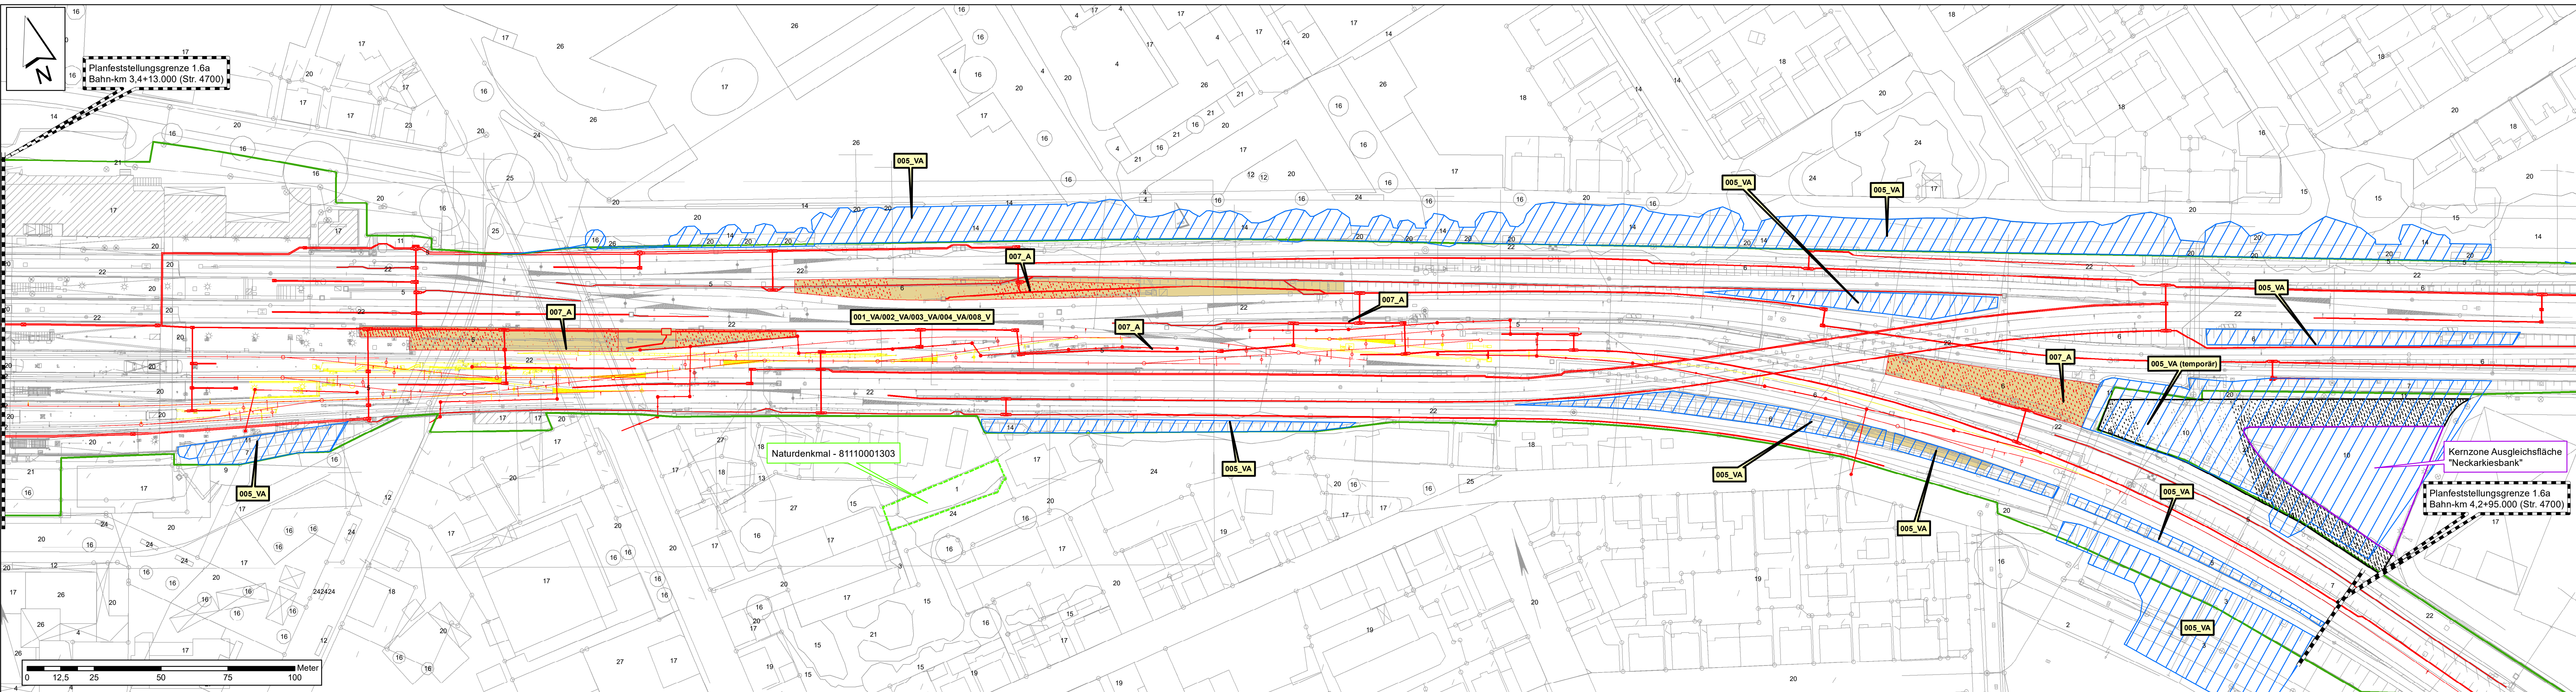


### Umgestaltung des Bahnknotens Stuttgart

Ausbau- und Neubaustrecke Stuttgart - Augsburg  
Bereich Stuttgart - Wendlingen mit Flughafenanbindung

Planfeststellungsabschnitt 16 a Zuführung Ober-/Untertürkheim

Bau-Km 11+55 (km 08+55) bis km 72+20 : Stuttgart Hbf - Ober-/Untertürkheim (-Esslingen)  
Bau-Km 00+00 bis 26+45 : Abzweig Wangen - Untertürkheim (-Wablingen/Remsbahn)

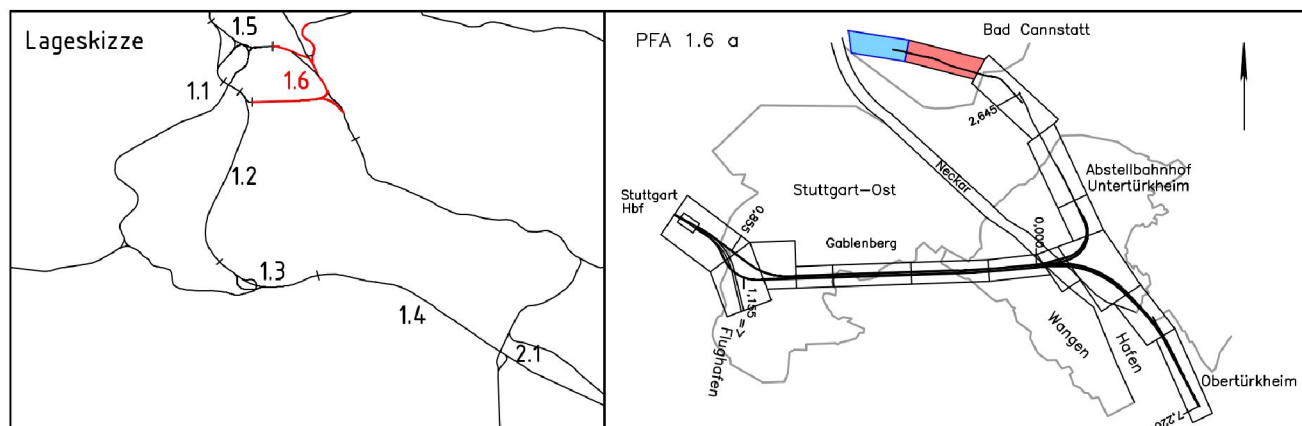

Geographische Codierung 16 16 a 0 0		Blattschnittcodierung 4 7 0 0 A Q - 2 0		Organisatorische Codierung P I V I V K F 1 a A	
Bauherr DB Netz AG Bahnenverwaltung Großgürtel Süd WPC 1/S Theodor-Heuss-Allee 7 60488 Frankfurt (H)	DB NETZE	Projektgesellschaft DB Projekt Stuttgart-Ulm GmbH LGV19 Rippelstraße 17 70396 Stuttgart	Auftragnehmer sweco GmbH Postfach 10 31 43 60071 Frankfurt am Main Hanauer Landstraße 195-197 60506 Frankfurt am Main i. V. M. P. Müller 05/2020 Datum, Unterschrift	Planverfasser sweco GmbH Postfach 10 31 43 60071 Frankfurt am Main Hanauer Landstraße 195-197 60506 Frankfurt am Main i. V. M. P. Müller 05/2020 Datum, Unterschrift	sweco

Landschaftspflegerische Begleitplanung Maßnahmenplan Änderungsverfahren Ostkopf Bad Cannstatt		Datum	Name
"Urheberschutz" - Alle Rechte bei der DB Projekt Stuttgart - Ulm GmbH		06/2020	RASA
Änderungsvermerke		Bearbeiter	RNA
Anlage Planfeststellungsunterlagen		Maßstab	1:1000
Genehmigungsvermerk - Eisenbahn-Bundesamt		Freigabe DB Projekt Süd GmbH	
Ersatz für Plan-Nr.		Ersatz durch	
Blatt 2 von 2		Anlage 18.2.9	