

Legende

- PÄV "Abfangung Bruckwiesenwegbrücke"
- ✕ Planung alt, entfällt


PLANÄNDERUNGSVERFAHREN

Abfangung Bruckwiesenwegbrücke

Auftragnehmer:	Planverfasser: WBI GmbH Im Technologiepark 3 69469 Weinheim	
Ort, Datum, Unterschrift:	Weinheim, 06.12.2021 Ort, Datum, Unterschrift:	
Bauherr:	Planung:	
DB Netz AG LNPG 1 (S) Bauherrenvertretung für die Großprojekte im Bereich Süd Theodor-Haus-Allee 7 60486 Frankfurt/M	DB NETZE DB Projekt Stuttgart-Ulm GmbH Großprojekt Stuttgart 21 – Wendlingen – Ulm Röppelstraße 17 70191 Stuttgart	DB NETZE

Schnittführung vgl.
Anlage 7.1.1 Blatt 8


Querschnitt bei km 6.0+32.00 (Achse 60)

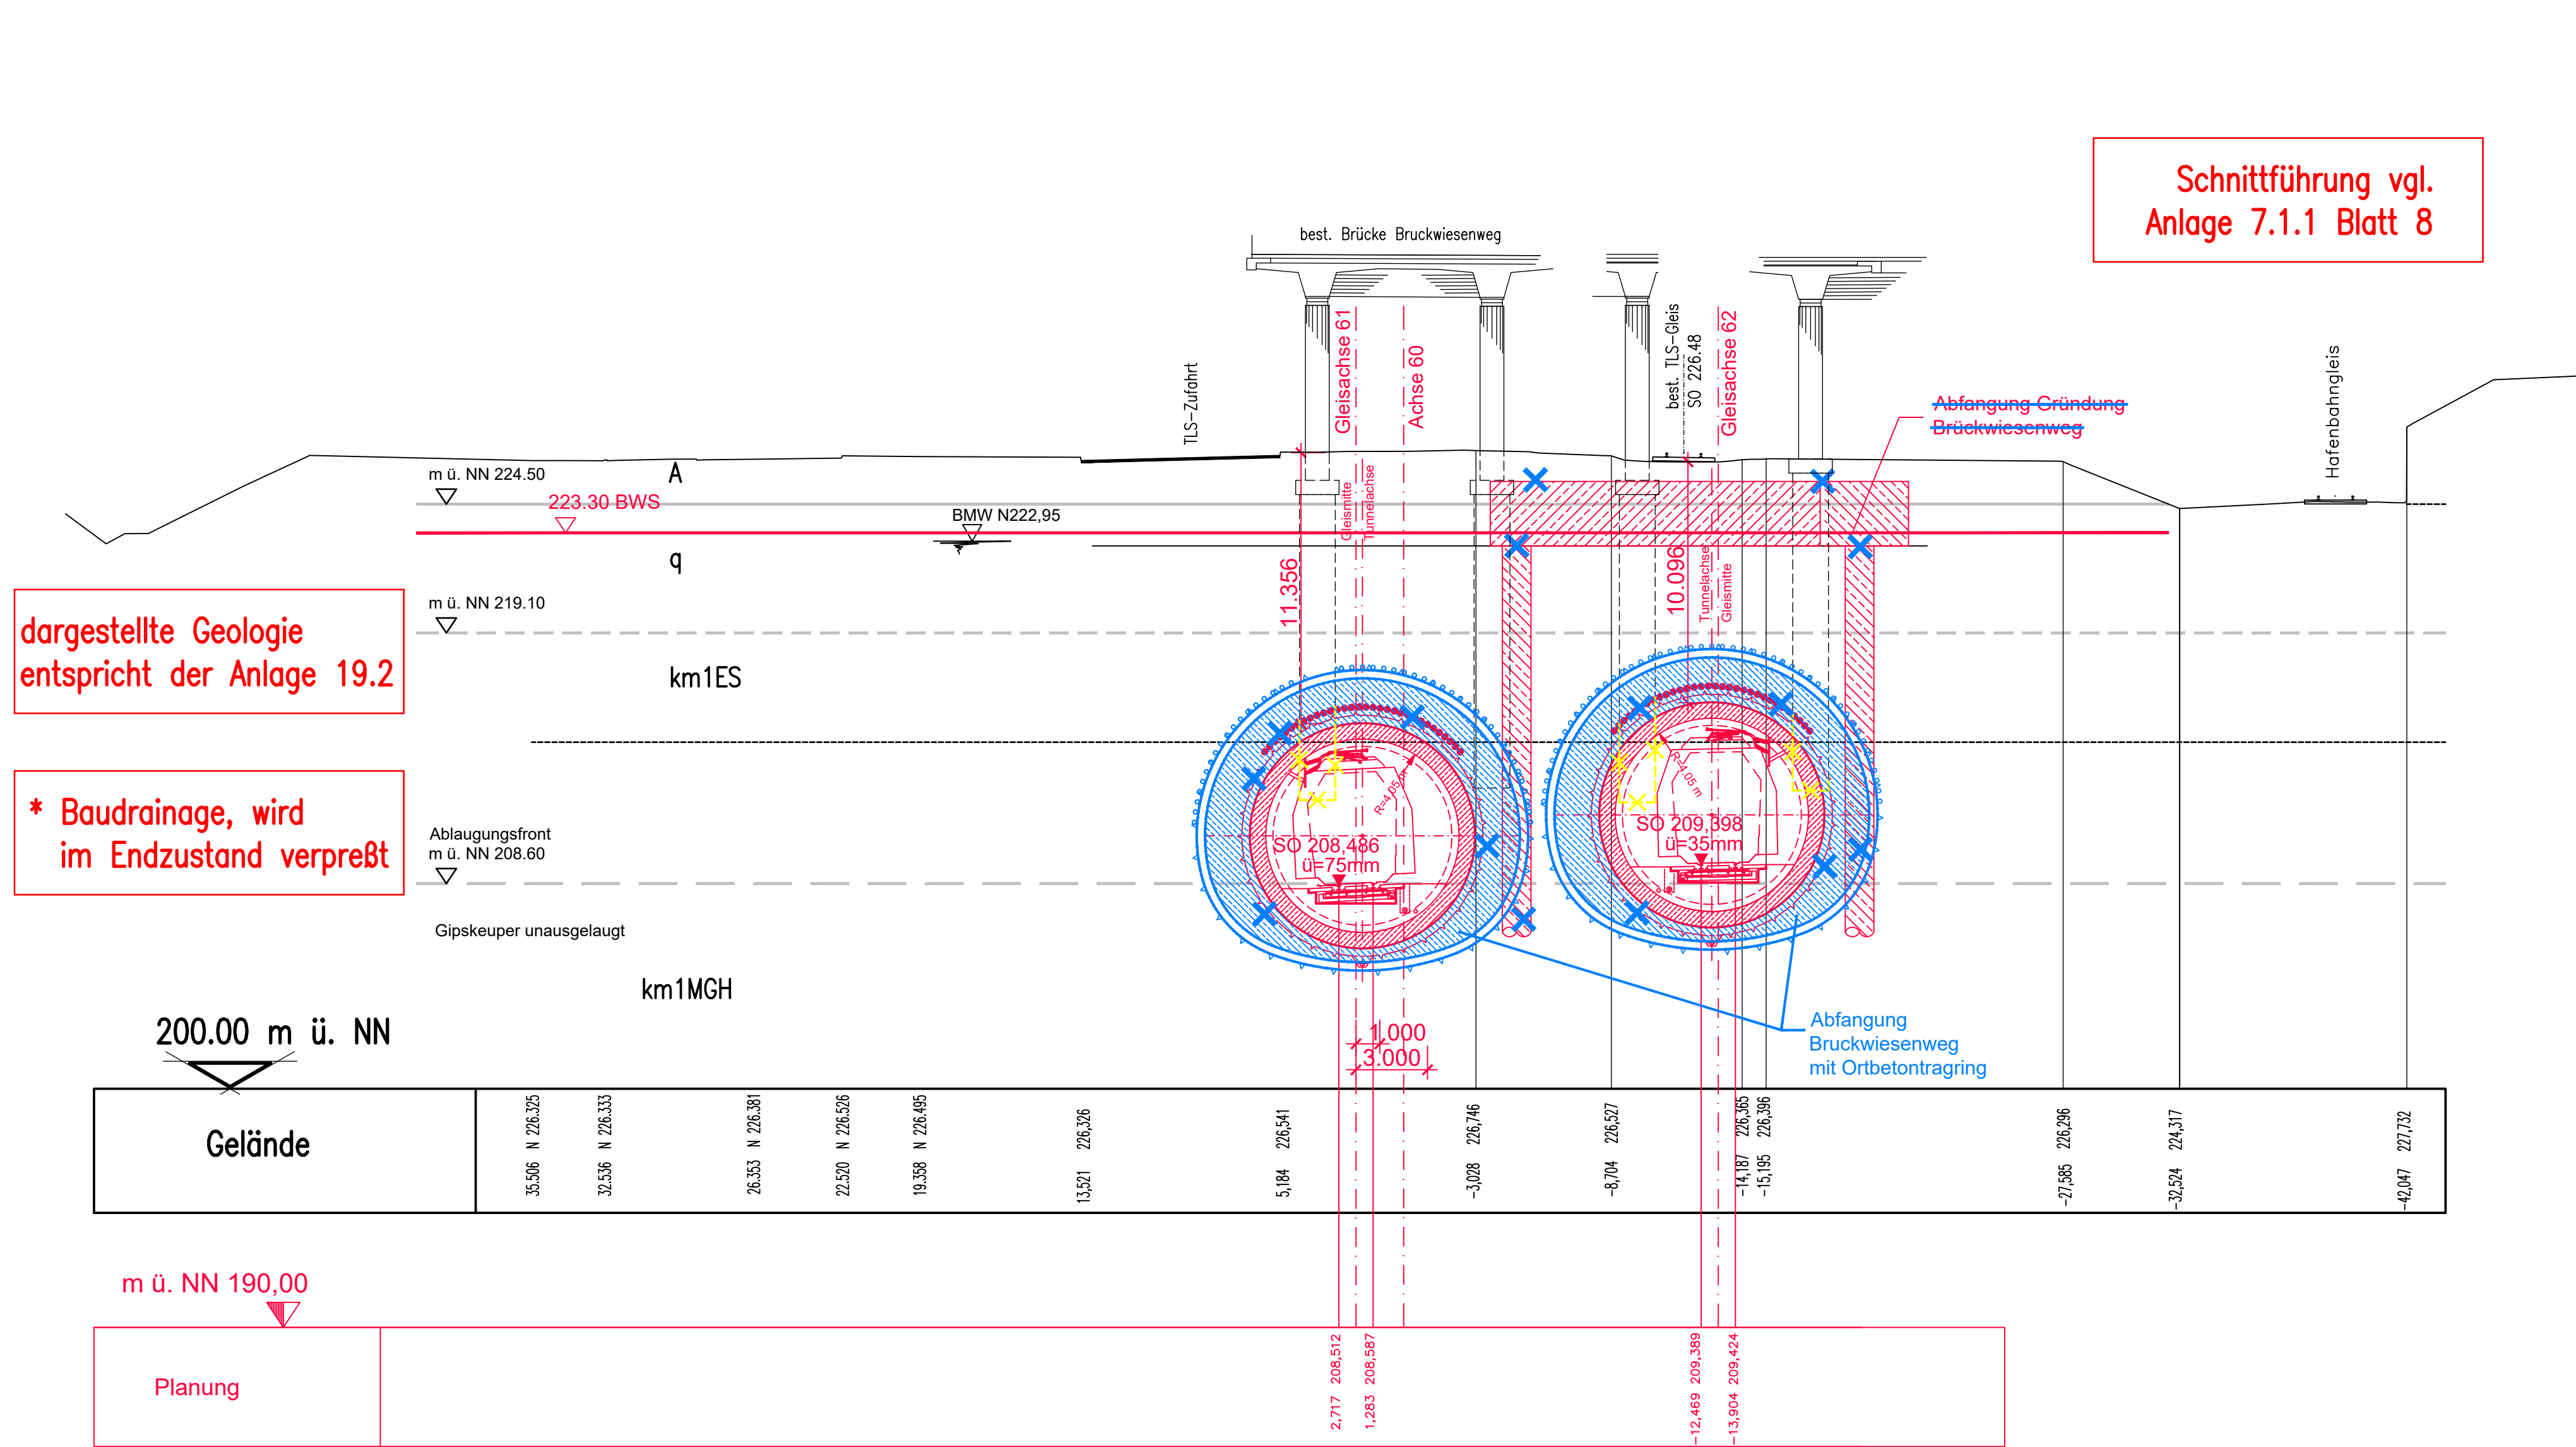

Umgestaltung des Bahnknotens Stuttgart

Ausbau- und Neubaustrecke Stuttgart – Augsburg
Bereich Stuttgart – Wendlingen mit Flughafenanbindung

Planfeststellungsabschnitt 1.6 a Zuführung Ober-/Untertürkheim
 Bau-km 1.1+55 (km 0.8+55) bis km 7.2+20 : Stuttgart Hbf – Obertürkheim (- Esslingen)
 Bau-km 0.0+00 bis km 2.6+45 : Abzweig Wangen – Untertürkheim (- Waiblingen/Remsbahn)

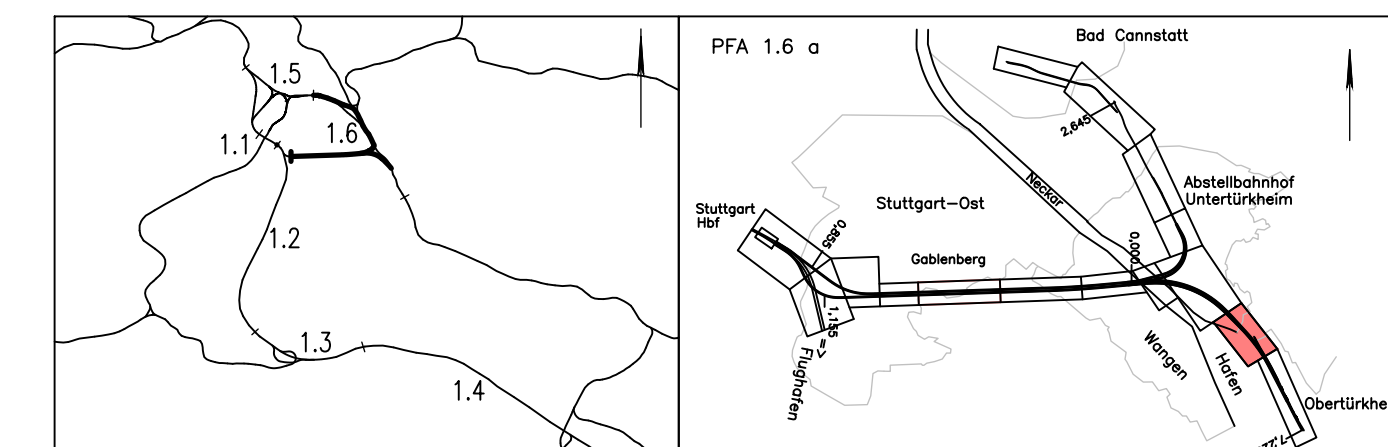

Geographische Codierung 1.6 1.6 a 0 0	Blattschnittcodierung 4 7 0 0 B E X X X	Organisatorische Codierung P I b a - I Q C T b
Bauherr DB Netz AG Bauherrenvertretung Großprojekte Süd Theodor-Haus-Allee 7 60486 Frankfurt (M)	Projektgesellschaft DB Projekt Stuttgart-Ulm GmbH Röppelstraße 17 70191 Stuttgart	Auftragnehmer Planverfasser BUNG Ingenieure AG Englerstrasse 4 69126 Heidelberg Tel. 06221/306-0 Fax 06221/306-172
Datum, Unterschrift		03.02.2020 Datum, Unterschrift

Bauwerksplan		Datum	Name
BA Stuttgart Hbf – Obertürkheim Tunnel in bergmännischer Bauweise Querschnitt km 6.0+32.87 (Achse 60)		Gezeichnet	02/20 RUN
		Bearbeiter	02/20 KSW
		Maßstab	1:200
"Urheberschutz" – Alle Rechte bei der DB Projekt Stuttgart-Ulm GmbH			
Änderungsvermerke		Freigabe	
Index	Änderungen	Datum	Name
a	PÄV "Verzicht Einschubbauwerk"	16.11.2015	haj/lav
b	PÄV "Abfangung Bruckwiesenwegbrücke"	22.03.2021	Kü/SF
Genehmigungsvermerk – Eisenbahn-Bundesamt		Anlage Planfeststellungsunterlagen	
Datum	Genehmigungsvermerk	Name	Unterschrift
		Anlage 7.1.1 Blatt 11b von 19	