


Längsschnitt Anfahrbereich Obertürkheim

(Schnitt in Achse 61)

Legende

- Grenze der geologischen Formationen
- - - Grundwasserspiegel
- PÄV "Abfangung Bruckwiesenwegbrücke"
- ××× Planung alt, entfällt

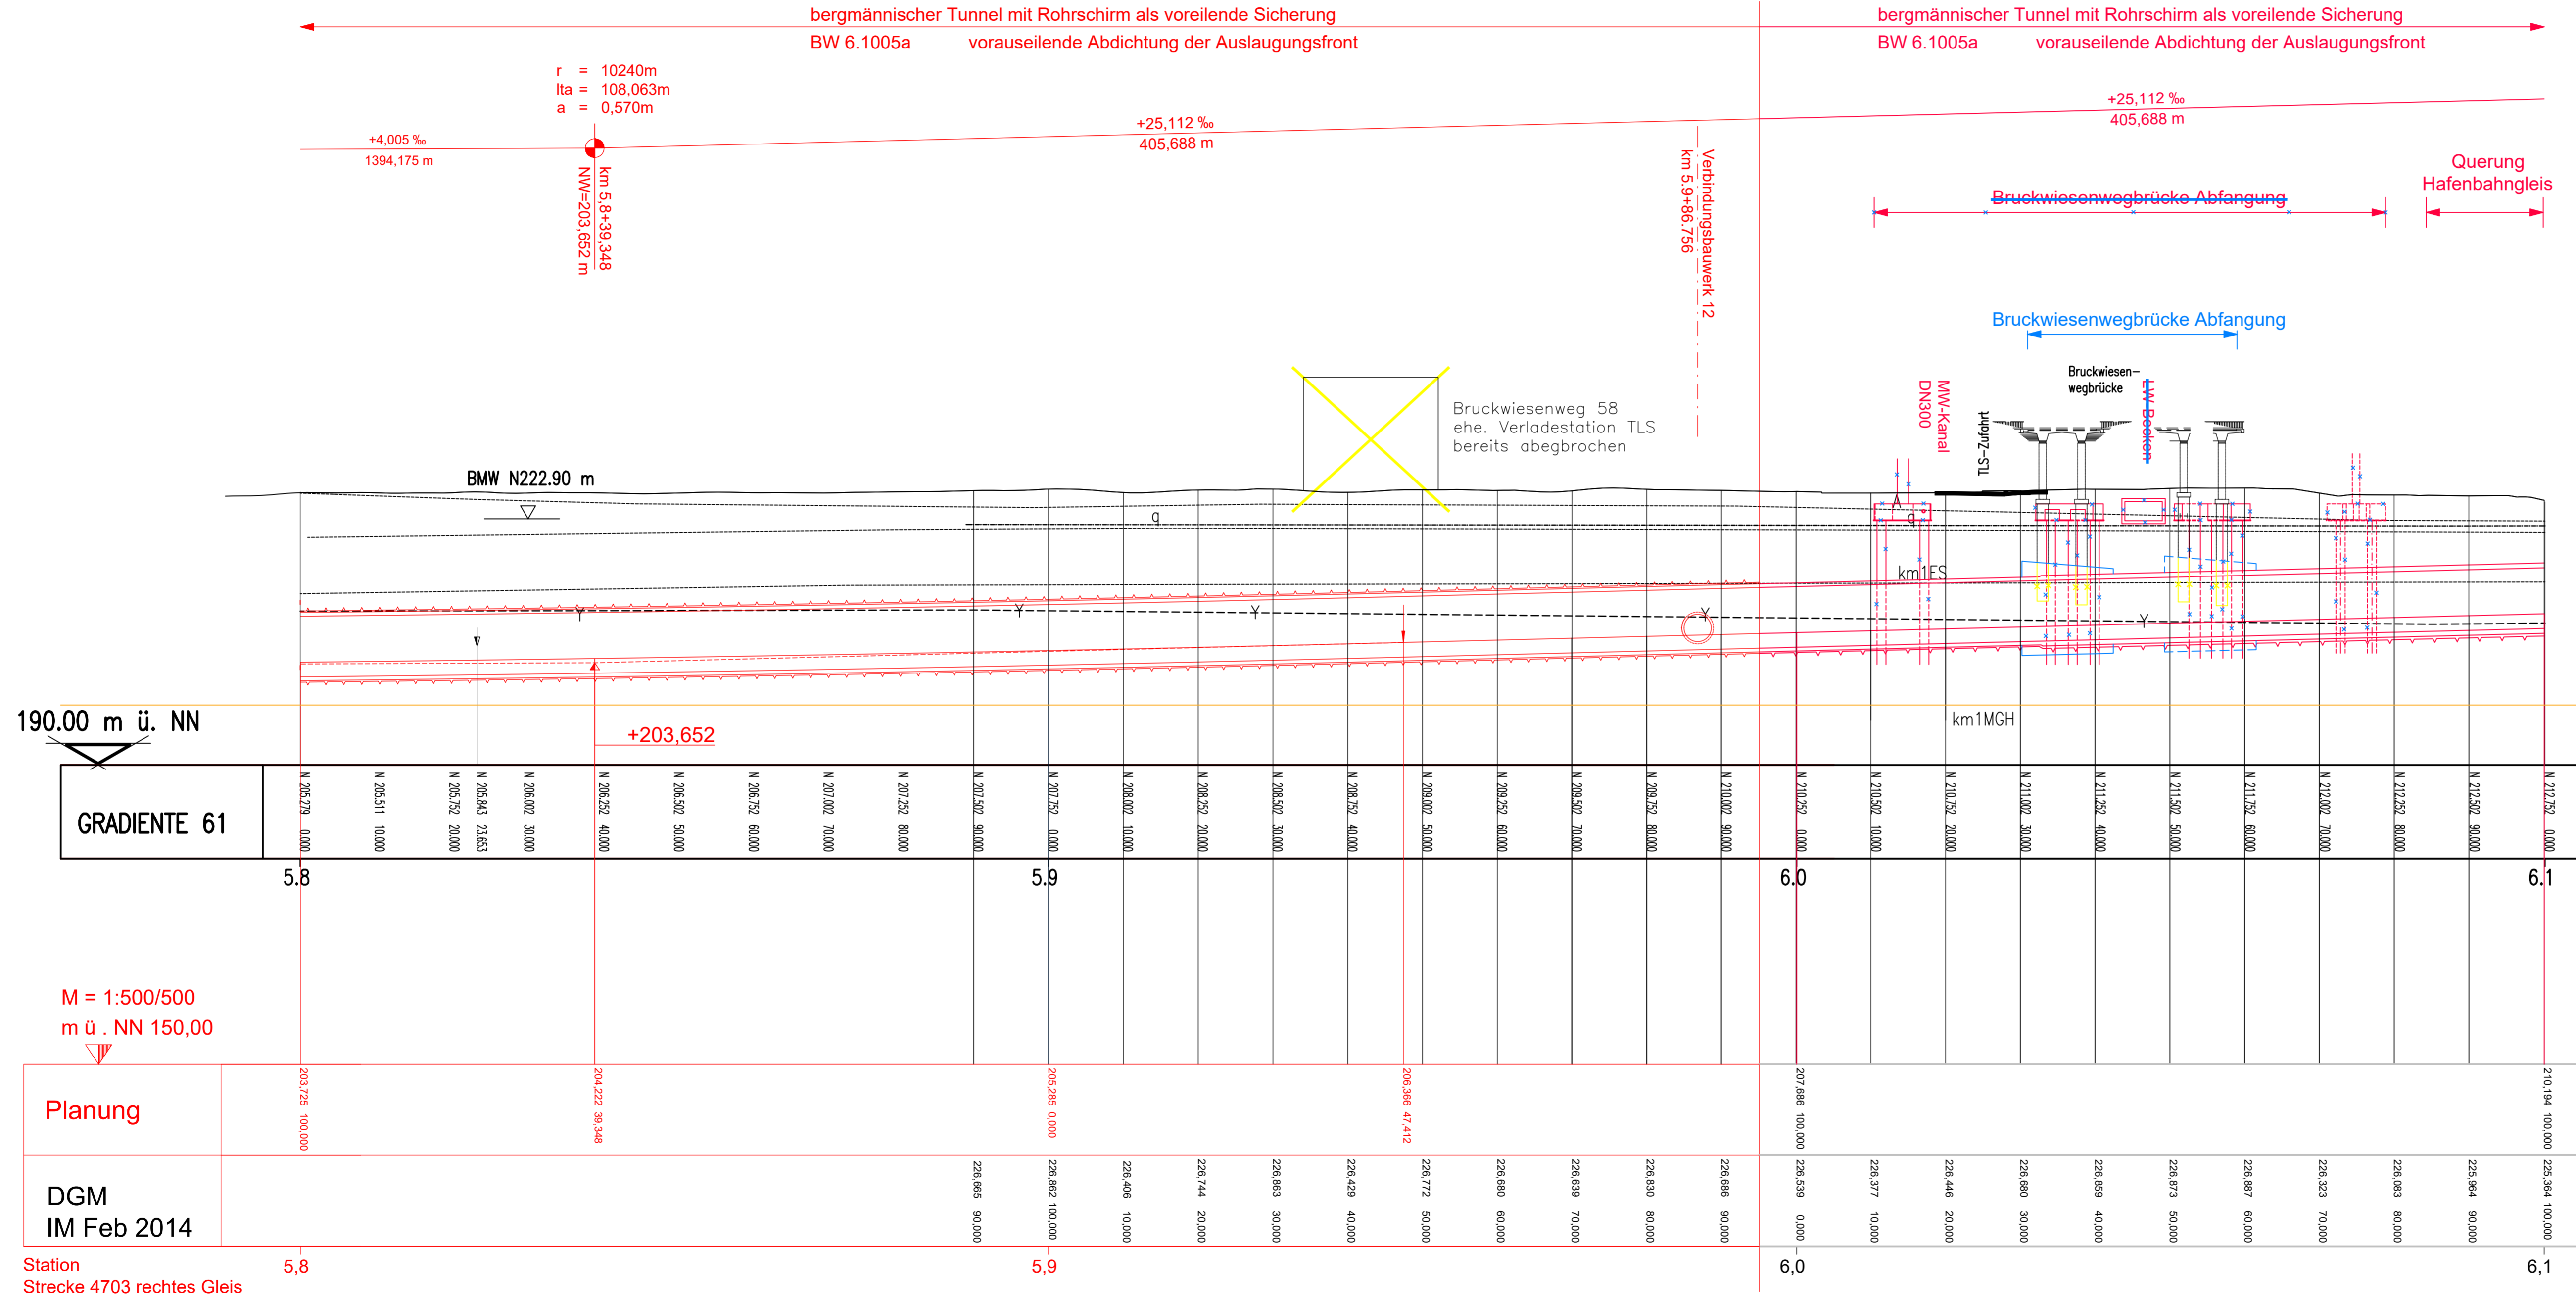

Auftragnehmer: DB NETZE	Planverfasser: WBI GmbH Im Technologiepark 3 69469 Weinheim
Ort, Datum, Unterschrift: Bauherr: DB NETZE	Weinheim, 06.12.2021 Ort, Datum, Unterschrift: Planung: DB NETZE
DB Netz AG LMPG 1 (S) Bauherrvertretung für die Großprojekte im Bereich Süd Theodor-Heuss-Allee 7 60486 Frankfurt/M	DB Projekt Stuttgart-Ulm GmbH Großprojekt Stuttgart 21 - Wendlingen - Ulm Röppelstraße 17 70191 Stuttgart




Umgestaltung des Bahnknotens Stuttgart

Ausbau- und Neubaustrecke Stuttgart - Augsburg

Bereich Stuttgart - Wendlingen mit Flughafenbindung

Planfeststellungsabschnitt 1.6 a Zuführung Ober-/Untertürkheim
 Bau-km 1.1+55 (km 0.8+55) bis km 7.2+20 : Stuttgart Hbf - Obertürkheim (- Esslingen)
 Bau-km 0.0+00 bis km 2.6+45 : Abzweig Wangen - Untertürkheim (- Waiblingen/Remsbahn)

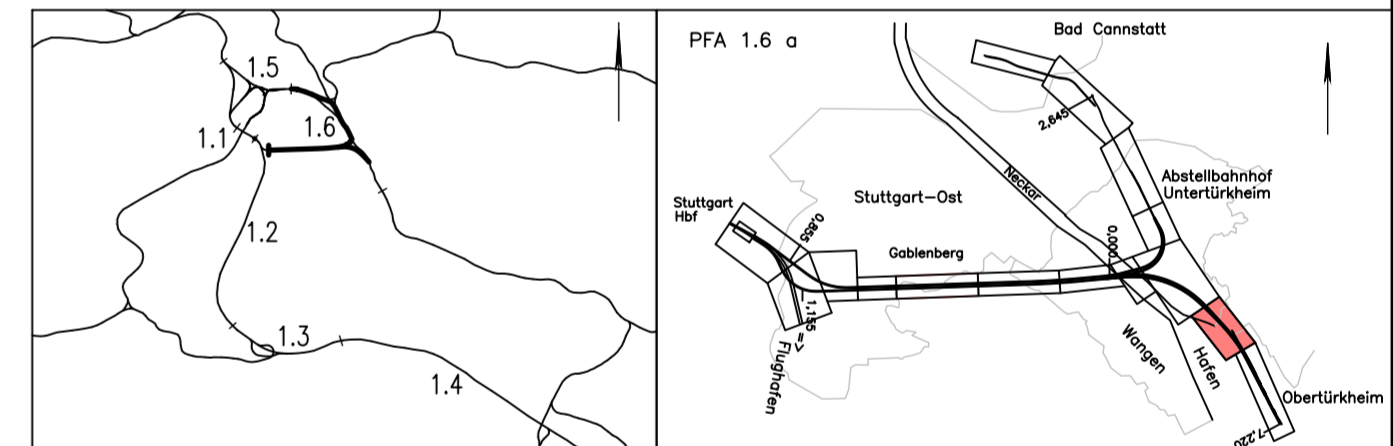

Geographische Codierung 1.6 1.6 a 0 0	Blattschnittcodierung 4 7 0 0 B E X X X	Organisatorische Codierung P I b q - I L 2 T c -
Bauherr: DB Netz AG	Projektgesellschaft: DB Projekt Stuttgart-Ulm GmbH	Auftragnehmer: BUNG Ingenieure AG
Datum, Unterschrift: 31.01.2020		Datum, Unterschrift: 31.01.2020

Bauwerksplan BA Stuttgart Hbf - Obertürkheim Tunnel in bergmännischer Bauweise Längsschnitt Anfahrbereich Obertürkheim		Datum	Name																
		02/20	RUN																
"Urheberschutz" - Alle Rechte bei der DB Projekt Stuttgart-Ulm GmbH		Bearbeiter	KSW																
Änderungenvermerk <table border="1"> <thead> <tr> <th>Index</th> <th>Änderungen</th> <th>Datum</th> <th>Name</th> </tr> </thead> <tbody> <tr> <td>a</td> <td>PÄV "Anpassung Verbindungsbauwerk 12"</td> <td>10.08.2016</td> <td>ktd/ksw</td> </tr> <tr> <td>b</td> <td>PÄV "Verzicht Einschubbauwerk"</td> <td>07.10.2016</td> <td>haj/mak</td> </tr> <tr> <td>c</td> <td>PÄV "Abfangung Bruckwiesenwegbrücke"</td> <td>22.03.2021</td> <td>Ku/SF</td> </tr> </tbody> </table>		Index	Änderungen	Datum	Name	a	PÄV "Anpassung Verbindungsbauwerk 12"	10.08.2016	ktd/ksw	b	PÄV "Verzicht Einschubbauwerk"	07.10.2016	haj/mak	c	PÄV "Abfangung Bruckwiesenwegbrücke"	22.03.2021	Ku/SF	Maßstab	1:500
Index	Änderungen	Datum	Name																
a	PÄV "Anpassung Verbindungsbauwerk 12"	10.08.2016	ktd/ksw																
b	PÄV "Verzicht Einschubbauwerk"	07.10.2016	haj/mak																
c	PÄV "Abfangung Bruckwiesenwegbrücke"	22.03.2021	Ku/SF																
Genehmigungsvermerk - Eisenbahn-Bundesamt <table border="1"> <thead> <tr> <th>Datum</th> <th>Genehmigungsvermerk</th> <th>Name</th> <th>Unterschrift</th> </tr> </thead> <tbody> <tr> <td> </td> <td> </td> <td> </td> <td> </td> </tr> </tbody> </table>		Datum	Genehmigungsvermerk	Name	Unterschrift					Freigabe	Datum, Unterschrift Abschnittsleiter Ersetzt für Plan-Nr. Phase Index Ersetzt durch Plan-Nr.								
Datum	Genehmigungsvermerk	Name	Unterschrift																
Station 5,8 Strecke 4703 rechtes Gleis		Anlage Planfeststellungsunterlagen Anlage 7.1.1 Blatt 9c von 19																	