


SüdwestLB

Schnitt 10 - 10 Bau-km -0.2-44.0

(SüdwestLB, Gebäudeecke Südwest)

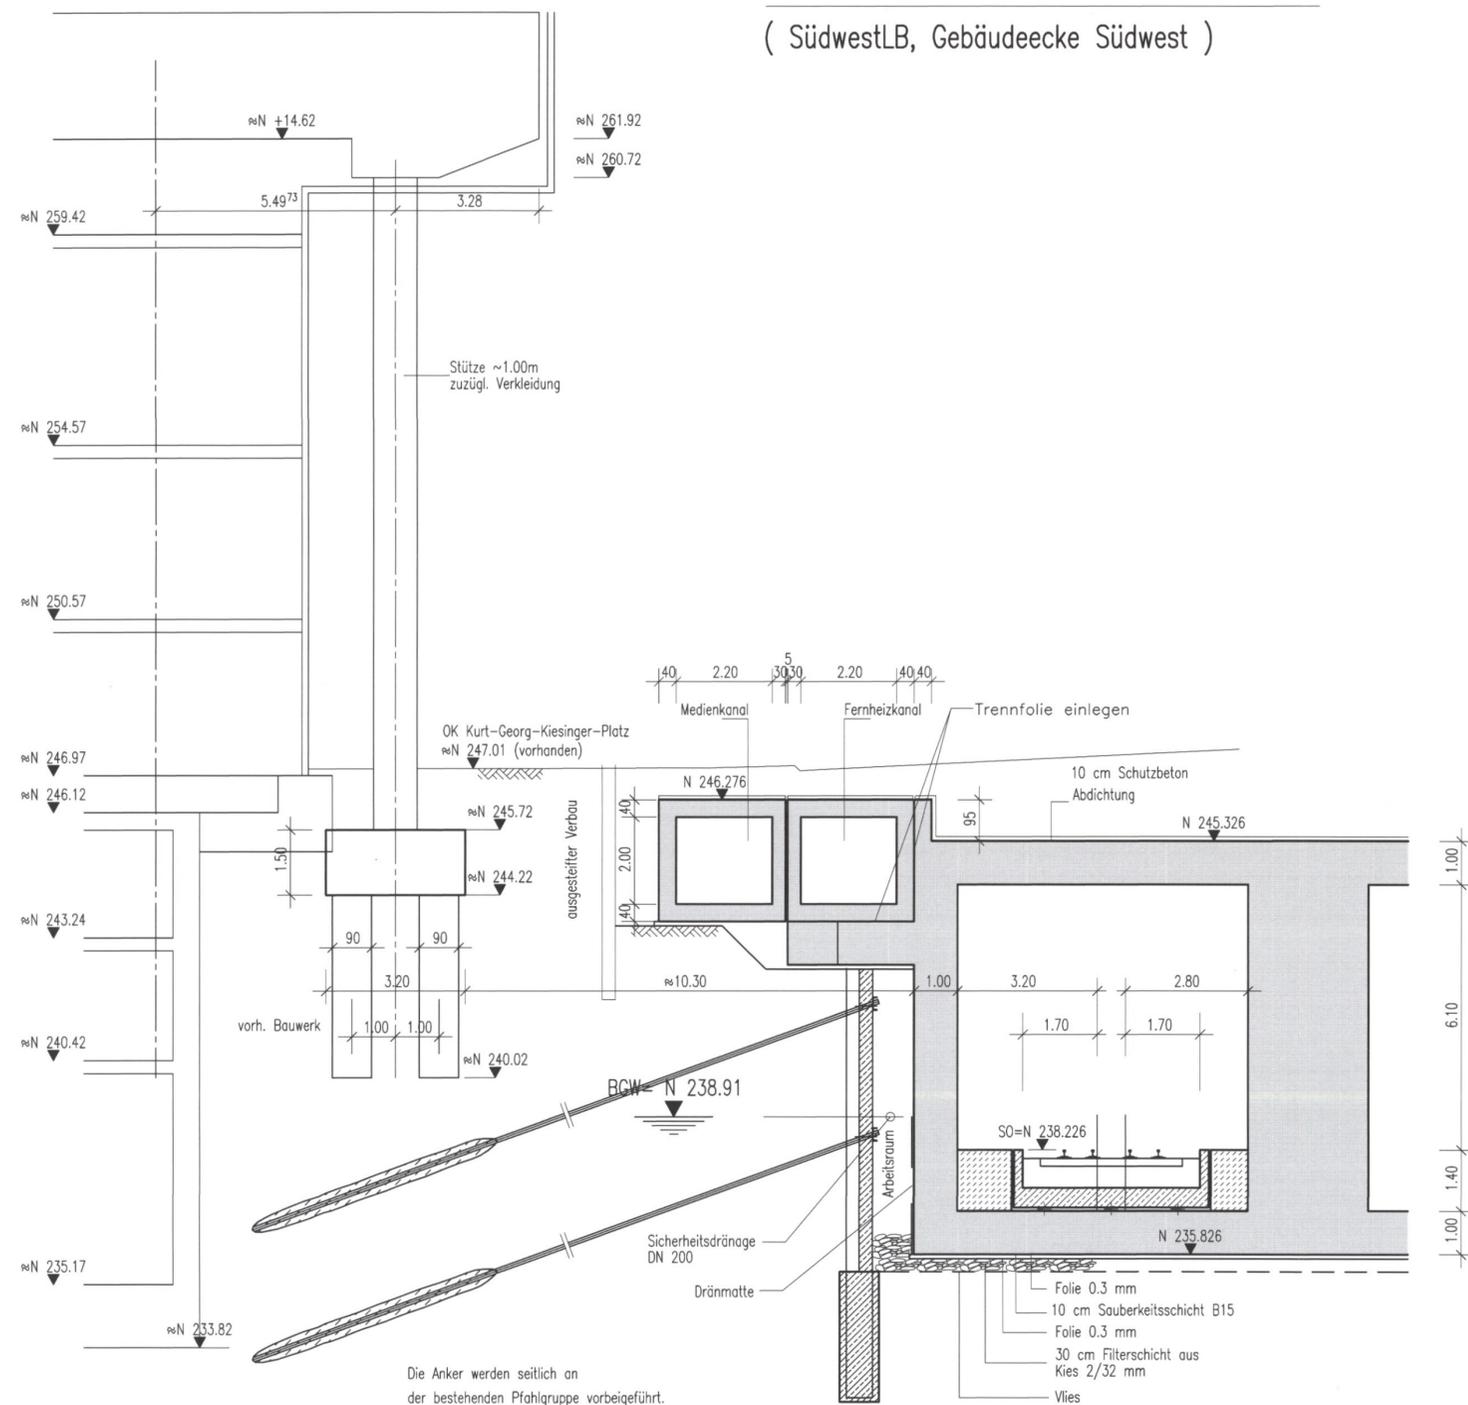

LEGENDE:

Stahlbeton, neues Bauwerk

Aufbeton

Ausführungsart des Verbaus und Festlegung der Verankerung nach statischen Erfordernissen

Die endgültige Ausbildung der Pfahlgründung wird in der Ausführungsplanung festgelegt

Höhenangaben im NEUEN SYSTEM:
Höhendifferenz zw. altem (württ.) System und Neuem System:
neu = alt + 0.123 m

Stuttgart

21 DBProjekt
Stuttgart 21

Deutsche Bahn **DB**

Planfestgestellt durch die Bundesagentur für Eisenbahn-Infrastruktur vom 28. Jan. 2005


28. Jan. 2005

Umgestaltung des Bahnknotens Stuttgart

Ausbau- und Neubaustrecke Stuttgart - Augsburg
Bereich Stuttgart-Wendlingen mit Flughafenanbindung

Planfeststellungsabschnitt 1.1 Talquerung mit Hauptbahnhof

Bau-km -0.4 -42.0 bis +0.4 +32.0

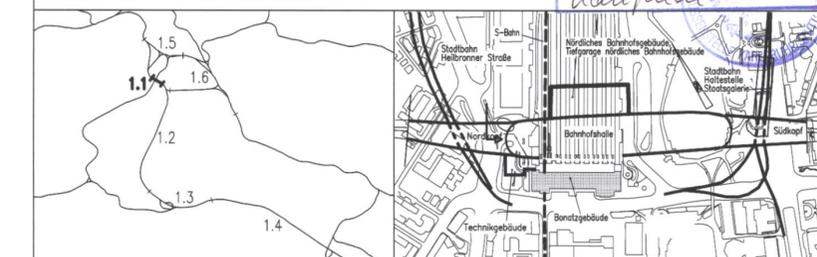

Geographische Codierung 1 1 0 2 0 0	Blattschnittcodierung 4 8 1 3 H F - - -	Organisatorische Codierung P I t v - I Q 6 T - -
PFA Bauabschnitt Blattschnitt	Streckennummer Bezirk	Phase Planzeichen Gewerk Ebene Planinhalt Index

Auftraggeber DBProjekt GmbH Stuttgart 21 Wolfrumstr. 20 70191 Stuttgart Tel. 07 11 / 2 27 85 - 0 Fax. 07 11 / 2 27 85 - 11	Projektsteuerung Drees & Sommer Infra Consult & Management GmbH Lautenschlagerstraße 2 70173 Stuttgart Tel. 07 11 / 22 29 33 - 10 Fax. 07 11 / 22 29 33 - 90	Planer - bearbeitet im Auftrag der DBProjekt GmbH Stuttgart 21 Ingenieur - Arbeitsgemeinschaft BCS Ingenieursozialität Hanauer Landstraße 135-137 60314 Frankfurt a. M. Tel. 069 / 95621 - 0 Fax. 069 / 95921 - 437	Boll und Partner GmbH Elzstraße 11 70180 Stuttgart Tel. 0711 / 64954 - 0 Fax. 0711 / 64954 - 10	Stuttgart, den 10.08.2001 gez. Dr. Eisert
--	---	--	--	--

DB-Tunnel Nordkopf		Datum	Name
Querschnitt 10-10 Bau-km -0.2-44.0		Gezeichnet	08/01 Wi / Hap
		Bearbeitet	08/01 RI
		Geändert	
		Maßstab	1:100
"Urheberschutz" - Alle Rechte bei der DBProjekt GmbH Stuttgart 21			
Änderungsvermerk		Freigabe DBProjekt GmbH Stuttgart 21	
Index	Änderungen	Datum	Name
Genehmigungsvermerk - Eisenbahn-Bundesamt		Ersetzt für Plan-Nr. <input type="text"/> <input type="text"/>	
Datum	Genehmigungsvermerk	Name	Unterschrift
57-15		Anlage Planfeststellungsunterlagen	
		Anlage 7.1.1.11	
		Blatt 1 von 1	