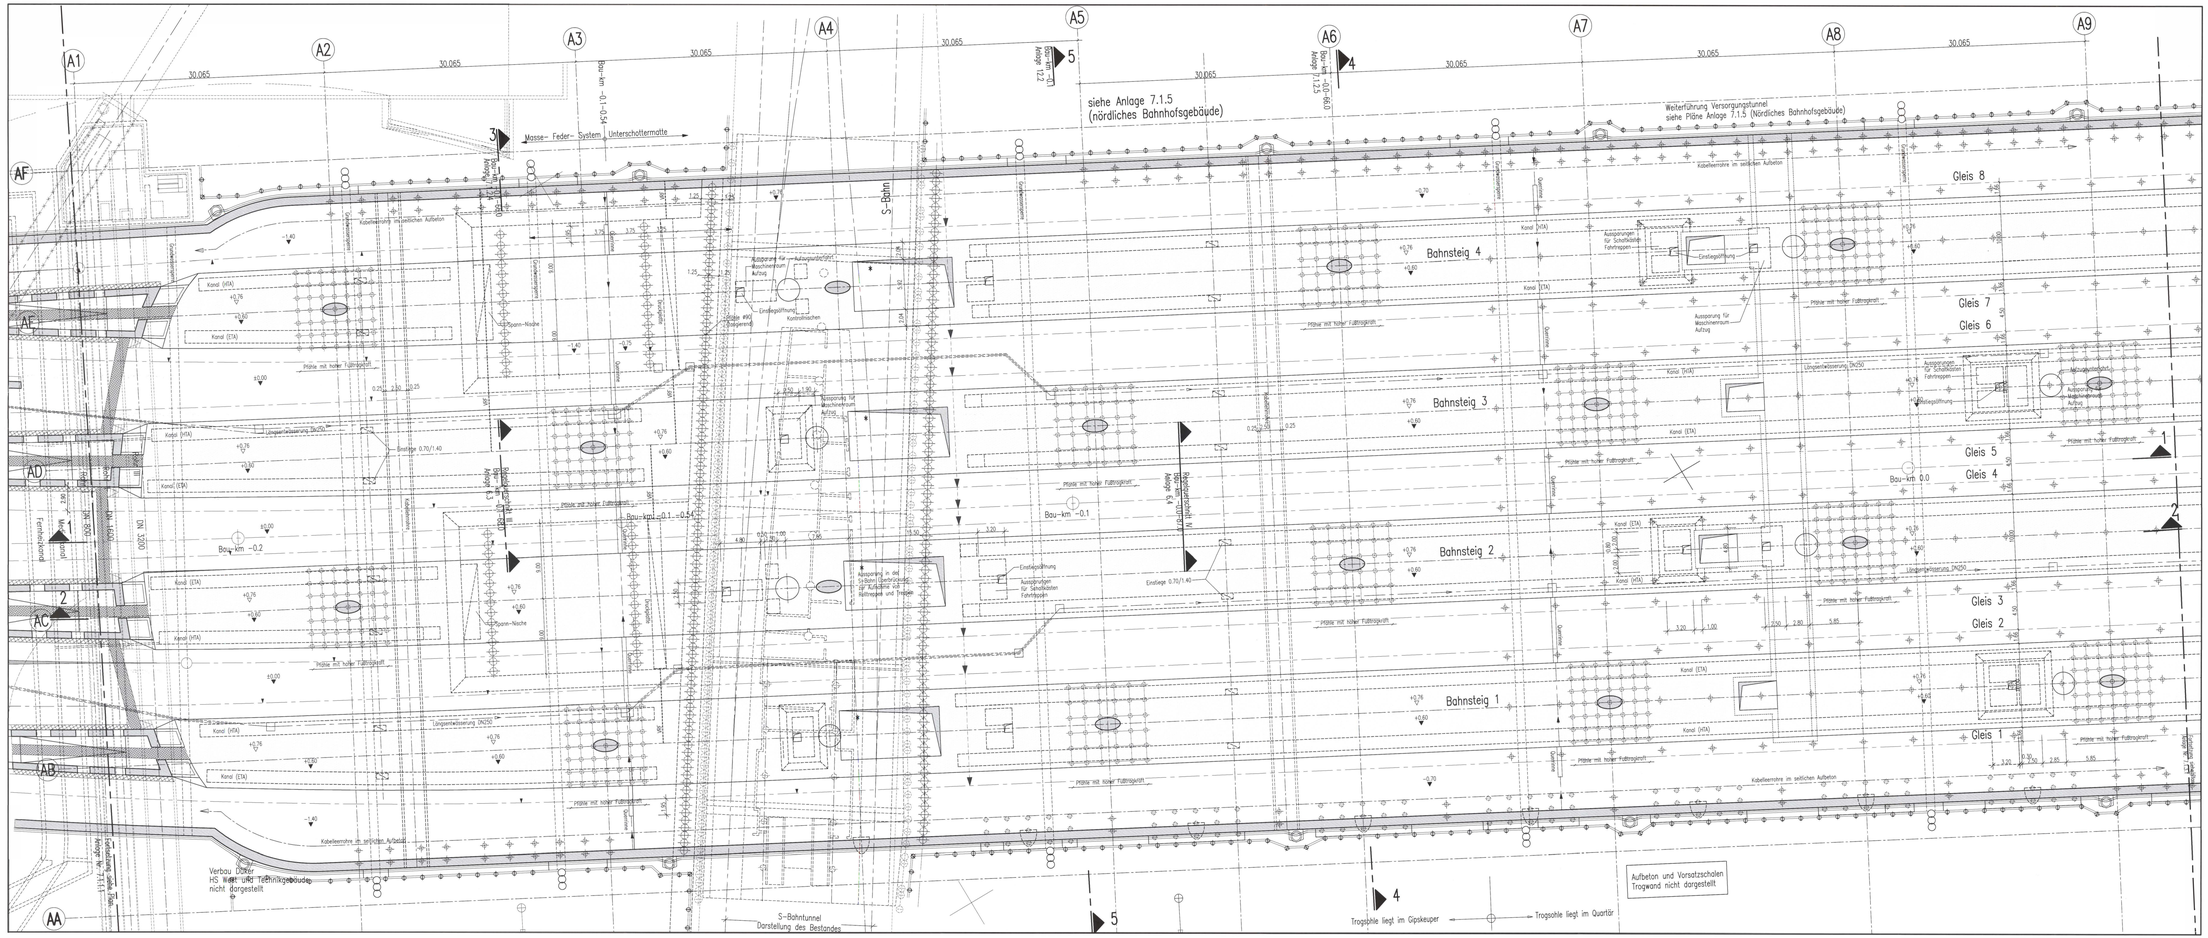
A1
A2
A3
A4
A5
A6
A7
A8
A9
AF
AE
AD
AC
AB
AA
30.065
Bau-km -0.1-0.54
Bau-km 0.1-0.54
Bau-km 0.0-0.60
Anlage 1.23
Bau-km 0.0
Anlage 12.2
siehe Anlage 7.1.5
(nördliches Bahnhofsgebäude)
Weiterführung Versorgungstunnel
siehe Pläne Anlage 7.1.5 (Nördliches Bahnhofsgebäude)
Masse- Feder- System Unterschottermatte
S-Bahn
Gleis 8
Gleis 7
Gleis 6
Gleis 5
Gleis 4
Gleis 3
Gleis 2
Gleis 1
Bahnsteig 4
Bahnsteig 3
Bahnsteig 2
Bahnsteig 1
Bau-km -0.2
Bau-km -0.1
Bau-km 0.0
Bau-km 0.1-0.54
