


SüdwestLB

Schnitt 3 - 3 Bau-km -0.1-66.0
(SüdwestLB, Gebäudeecke Südost)

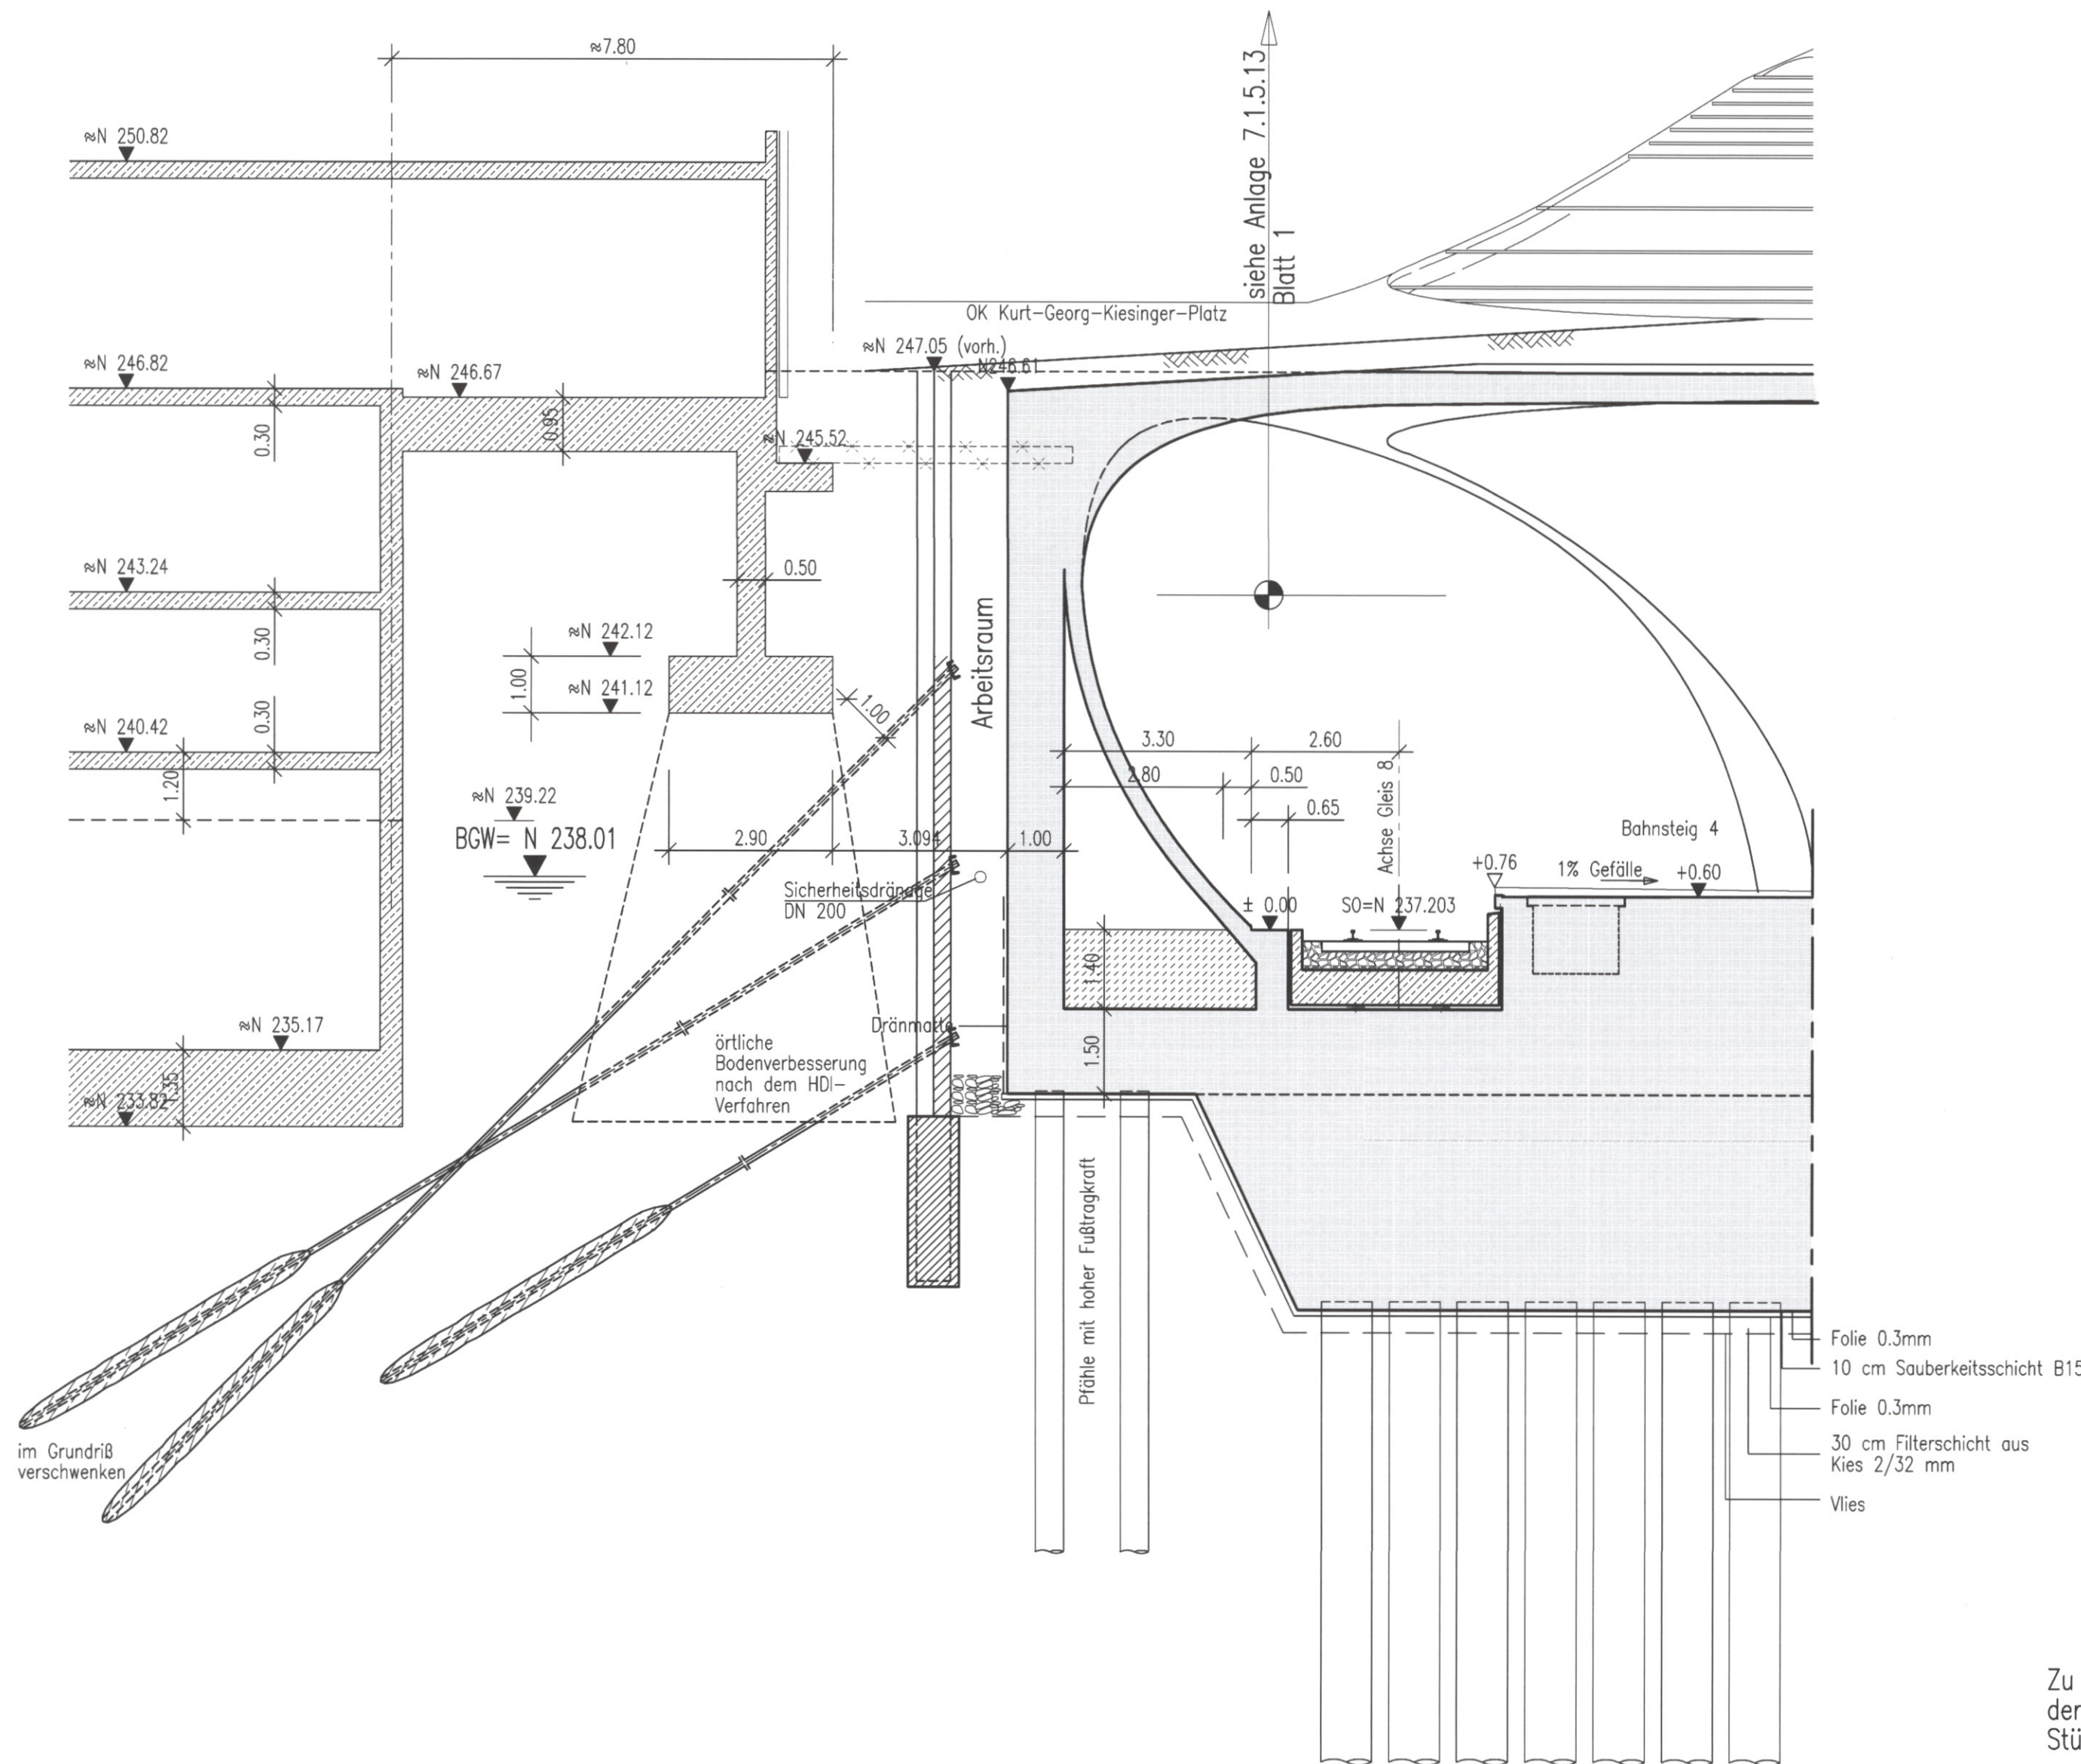

LEGENDE:

- Stahlbeton, neues Bauwerk
- Aufbeton

Ausführungsart des Verbaus und Festlegung der Verankerung nach statischen Erfordernissen

Die endgültige Ausbildung der Pfahlgründung wird in der Ausführungsplanung festgelegt

Höhenangaben im NEUEM SYSTEM:
Höhendifferenz zw. altem (würt.) System und Neuem System:
neu = alt + 0.123 m

Zu der Gestaltung der Bahnhofshalle, dem hochbautechnischen Ausbau, der innerverkehrlichen Erschließung und dem Bahnhofsdach einschl. der Stützens Ausbildung siehe Pläne Anlage 7.1.5


Stuttgart
21 DBProjekt
Stuttgart 21

Deutsche Bahn **DB**

Umgestaltung des Bahnknotens Stuttgart
Ausbau- und Neubaustrecke Stuttgart - Augsburg
Bereich Stuttgart-Wendlingen mit Flughafenanbindung

Planfeststellungsabschnitt 1.1
durch Beschluss
vom 28. Jan. 2005
Az.: 59160 PAP-PS21-PFA 1-1
Eisenbahn-Bundesamt
Stuttgart

Planfeststellungsabschnitt 1.1 Talquerung mit Hauptbahnhof
Bau-km -0.4 -42.0 bis +0.4 +32.0

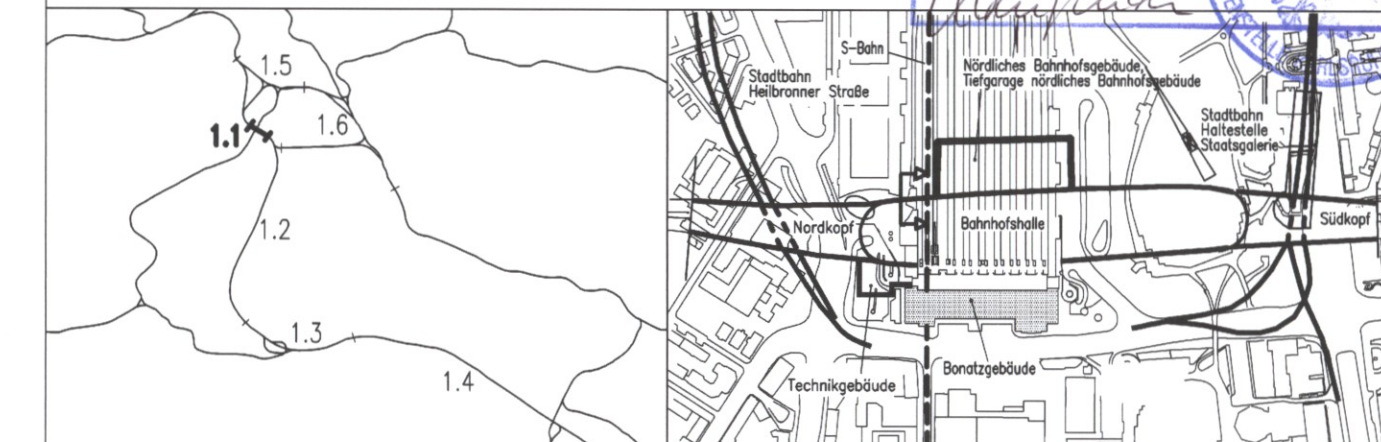

Geographische Codierung 1.1 2 0 0 0	Blattschnittcodierung 4 8 1 3 H F - -	Organisatorische Codierung P I t v - I Q I T -
Auftraggeber DBProjekt GmbH Stuttgart 21 Wolfstr. 20 70191 Stuttgart Tel. 07 11 / 2 27 85 - 0 Fax. 07 11 / 2 27 85 - 11	Projektsteuerung Drees & Sommer Infra Consult & Management GmbH Lautenschlagerstraße 2 70173 Stuttgart Tel. 07 11 / 22 29 33 - 10 Fax. 07 11 / 22 29 33 - 90	Planer - bearbeitet im Auftrag der DBProjekt GmbH Stuttgart 21 Ingenieur - Arbeitsgemeinschaft BGS Ingenieursozialität Hansauer Landstraße 135-137 60314 Frankfurt a. M. Tel. 069 / 95921 - 0 Fax. 069 / 95921 - 437
		Böll und Partner GmbH Ettelstraße 11 70180 Stuttgart Tel. 0711 / 64954 - 0 Fax. 0711 / 64954 - 10 gez. Dr. Eisert

Trogkonstruktion Bahnhofshalle
Bereich Bonatzgebäude
Querschnitt 3-3 Bau-km -0.1-66.0

Datum	Name
Gezeichnet 08/01	Wi / Hap
Bearbeiter 08/01	RI
Geändert	

Maßstab
1:100

"Urheberschutz" - Alle Rechte bei der DBProjekt GmbH Stuttgart 21

Index	Änderungen	Datum	Name

Freigabe DBProjekt GmbH Stuttgart 21
gez. R. Baur
Datum: 24.08.2001

Ersatz für Plan-Nr.
Ersetzt durch
Plan-Nr.

Genehmigungsvermerk - Eisenbahn-Bundesamt

Datum	Genehmigungsvermerk	Name	Unterschrift

Anlage Planfeststellungsunterlagen
Anlage 7.1.2.4
Blatt 1 von 1