


Trogkonstruktion Bahnhofshalle Bereich Schloßgarten
 Querschnitt 3-3 km +0.1+30.000
 (Schnittführung siehe Plan 7.1.3.1)

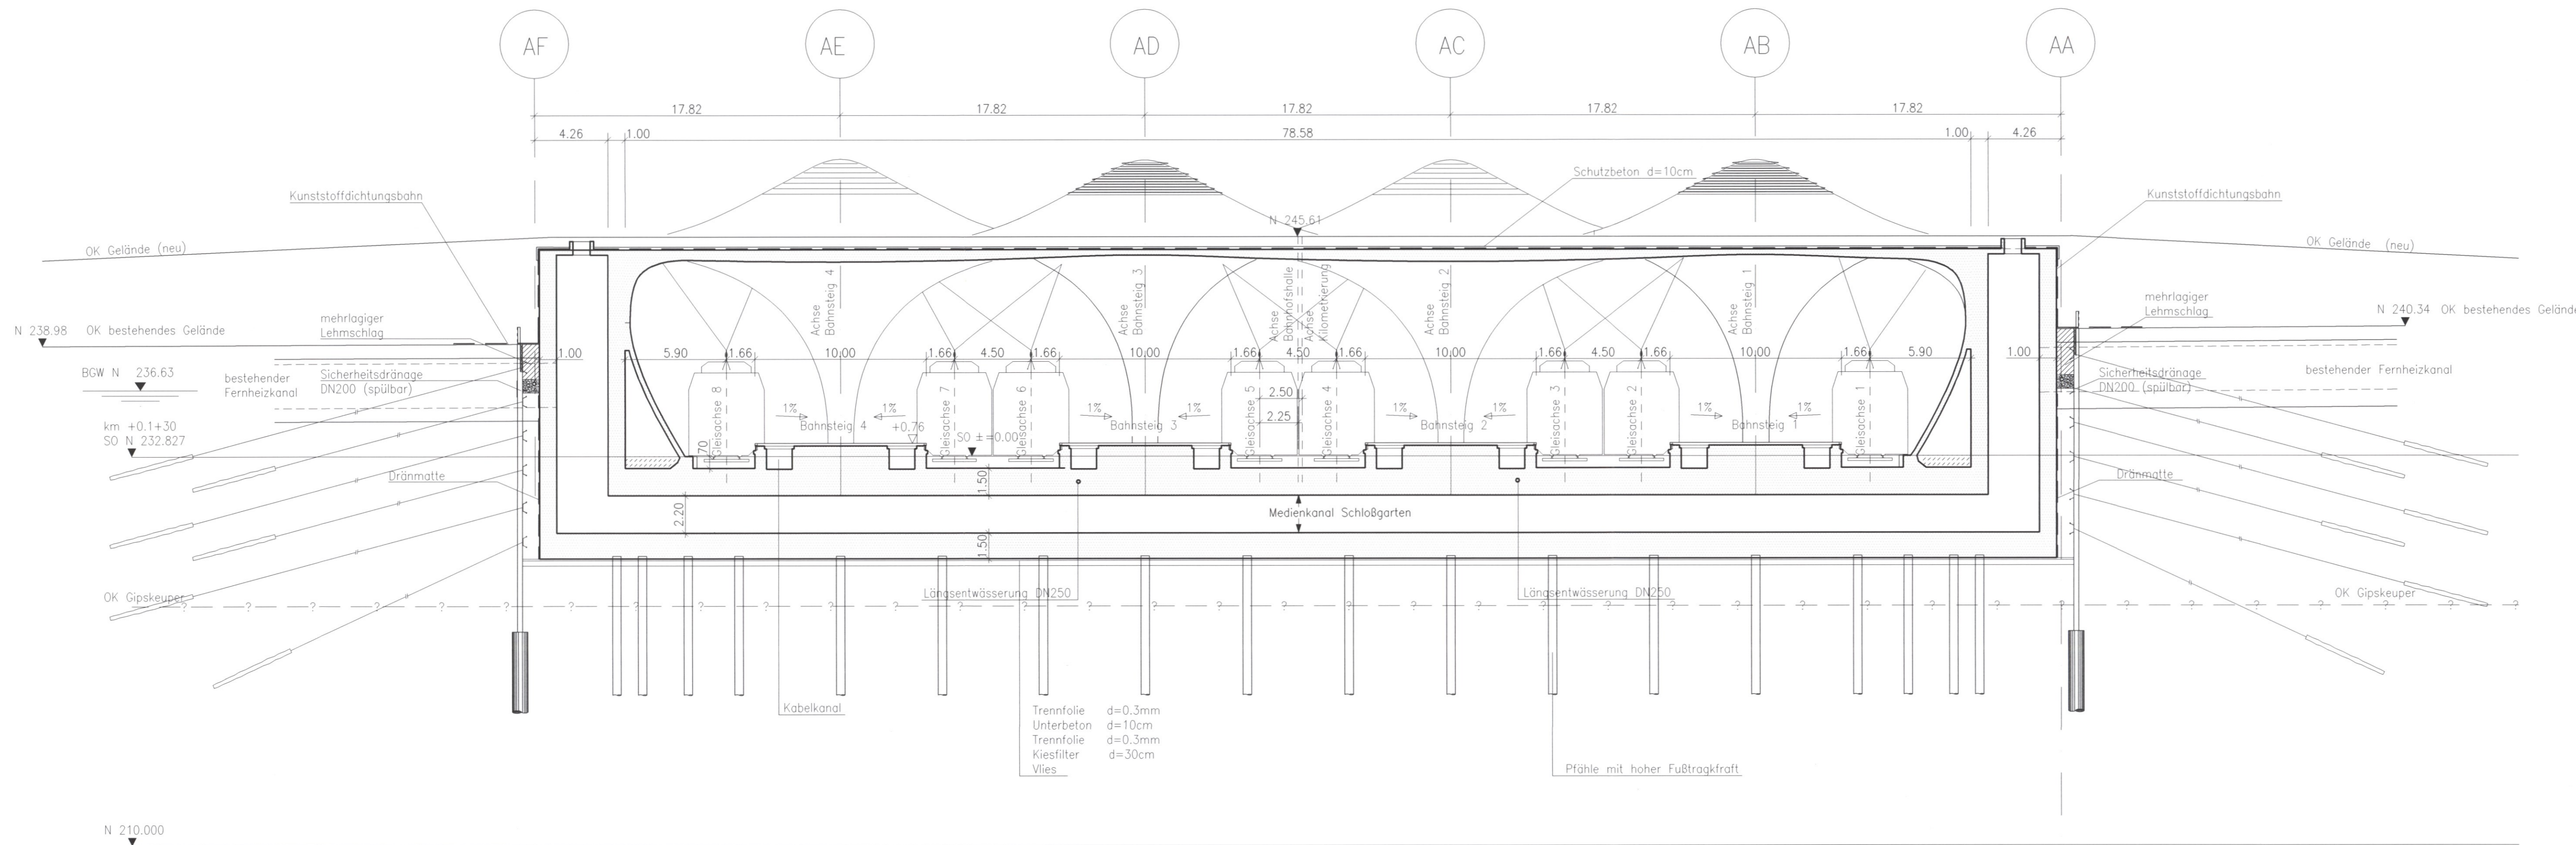

LEGENDE:
 [Symbol] Stahlbeton, neues Bauwerk
 [Symbol] Stahlbeton, best. Bauwerk
 [Symbol] Stahlbeton, Abbruch
 [Symbol] Aufbeton
 [Symbol] Vermutete geologische Schichtgrenze (nähere Angaben s. Anlage 19)
 [Symbol] Eingetragene Leitungen: Bestand
 Ausführungsart des Verbaus und Festlegung der Verankerung nach statischen Erfordernissen
 Die endgültige Ausbildung der Ausführungplanung festgelegt
 Höhenangaben im NEUEN SYSTEM:
 Höhendifferenz zw. altem (württ.) System und Neuen System:
 neu = alt + 0,123 m

Zu der Gestaltung der Bahnhofshalle, dem hochbautechnischen Ausbau, der innerverkehrlichen Erschließung und dem Bahnhofsdach einschl. der Stützenausbildung siehe Pläne Anlagen 7.1.5


Kartengrundlage: Bestandsdaten der DB AG
 Digitale Stadtkarte des Stadtmesungsamtes Stuttgart
 Für das Projekt Stuttgart 21 überarbeitet durch SEIB Ingenieur-Consult GmbH

Stuttgart 21 DBProjekt Stuttgart 21

Planfestgestellt gemäß § 10 Abs. 1 AEG durch Beschluss vom **28. Jan. 2005**
 Az.: 58160 PAP-PS21-PFA 1.7
 Eisenbahn-Bundesamt
 St. Karoline-Str. 11
 10585 Berlin

Umgestaltung des Bahnknotens Stuttgart
 Ausbau- und Neubaustrecke Stuttgart - Augsburg
 Bereich Stuttgart-Wendlingen mit Flughafenanbindung

Planfeststellungsabschnitt 1.1 Talquerung mit Hauptbahnhof
 Bau-km -0.4 -42.0 bis +0.4 +32.0

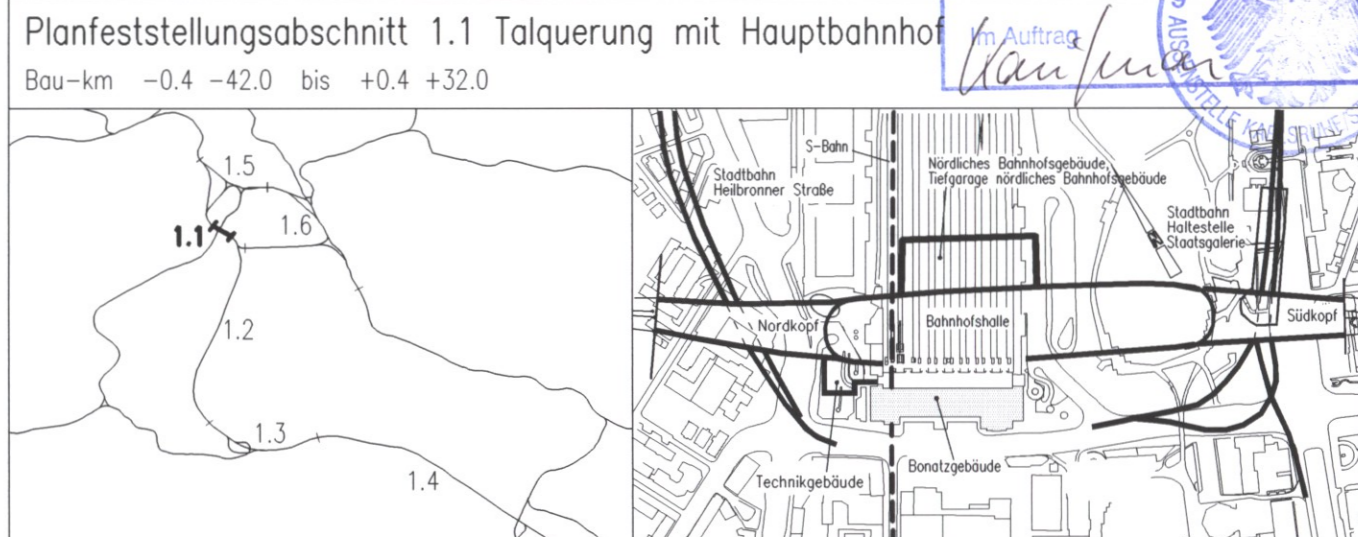

Geographische Codierung 1 1 2 0 0 0	Blattschnittcodierung 4 8 1 3 H G - - -	Organisatorische Codierung P I t v - I O 4 T -
Auftraggeber DBProjekt GmbH Stuttgart 21 Wolframstr. 20 70191 Stuttgart Tel. 07 11 / 2 27 85 - 0 Fax. 07 11 / 2 27 85 - 11	Projektsteuerung Drees & Sommer Infra Consult & Management GmbH Ludwigschloßstraße 2 70173 Stuttgart Tel. 07 11 / 22 29 33 - 10 Fax. 07 11 / 22 29 33 - 90	Planer - bearbeitet im Auftrag der DBProjekt GmbH Stuttgart 21 Ingenieur - Architektengesellschaft BGS Ingenieurgesellschaft Honauer Landstraße 135-137 70180 Stuttgart Tel. 069 / 95921 - 0 Fax. 069 / 95921 - 437

Trogkonstruktion Bahnhofshalle Bereich Schloßgarten
 Querschnitt 3-3 Bau-km +0.1+30.0

Datum: 08/01
 Name: How
 Gezeichnet: 08/01
 Bearbeiter: Braig
 Geändert:

Maßstab: **1:200**

"Urheberschutz" - Alle Rechte bei der DBProjekt GmbH Stuttgart 21

Index	Änderungen	Datum	Name

Freigabe DBProjekt GmbH Stuttgart 21
 gez. R. Baur
 Datum: 24.08.2001

Ersetzt für Plan-Nr. []
 Ersetzt durch []
 Plan-Nr. []

Genehmigungsvermerk - Eisenbahn-Bundesamt

Datum	Genehmigungsvermerk	Name	Unterschrift

Anlage **7.1.3.4**
 Blatt **1** von **1**

H:\PS21\... Dateiname: 120P04T.DWG Plot-Datei: 120P04T_00... Planstand: 10.08.2001