


Nur zur Information

Hauptbahnhof Stuttgart
Übersichtsplan
Ebene E -1
Planfeststellung Anlage 7.1.5.4

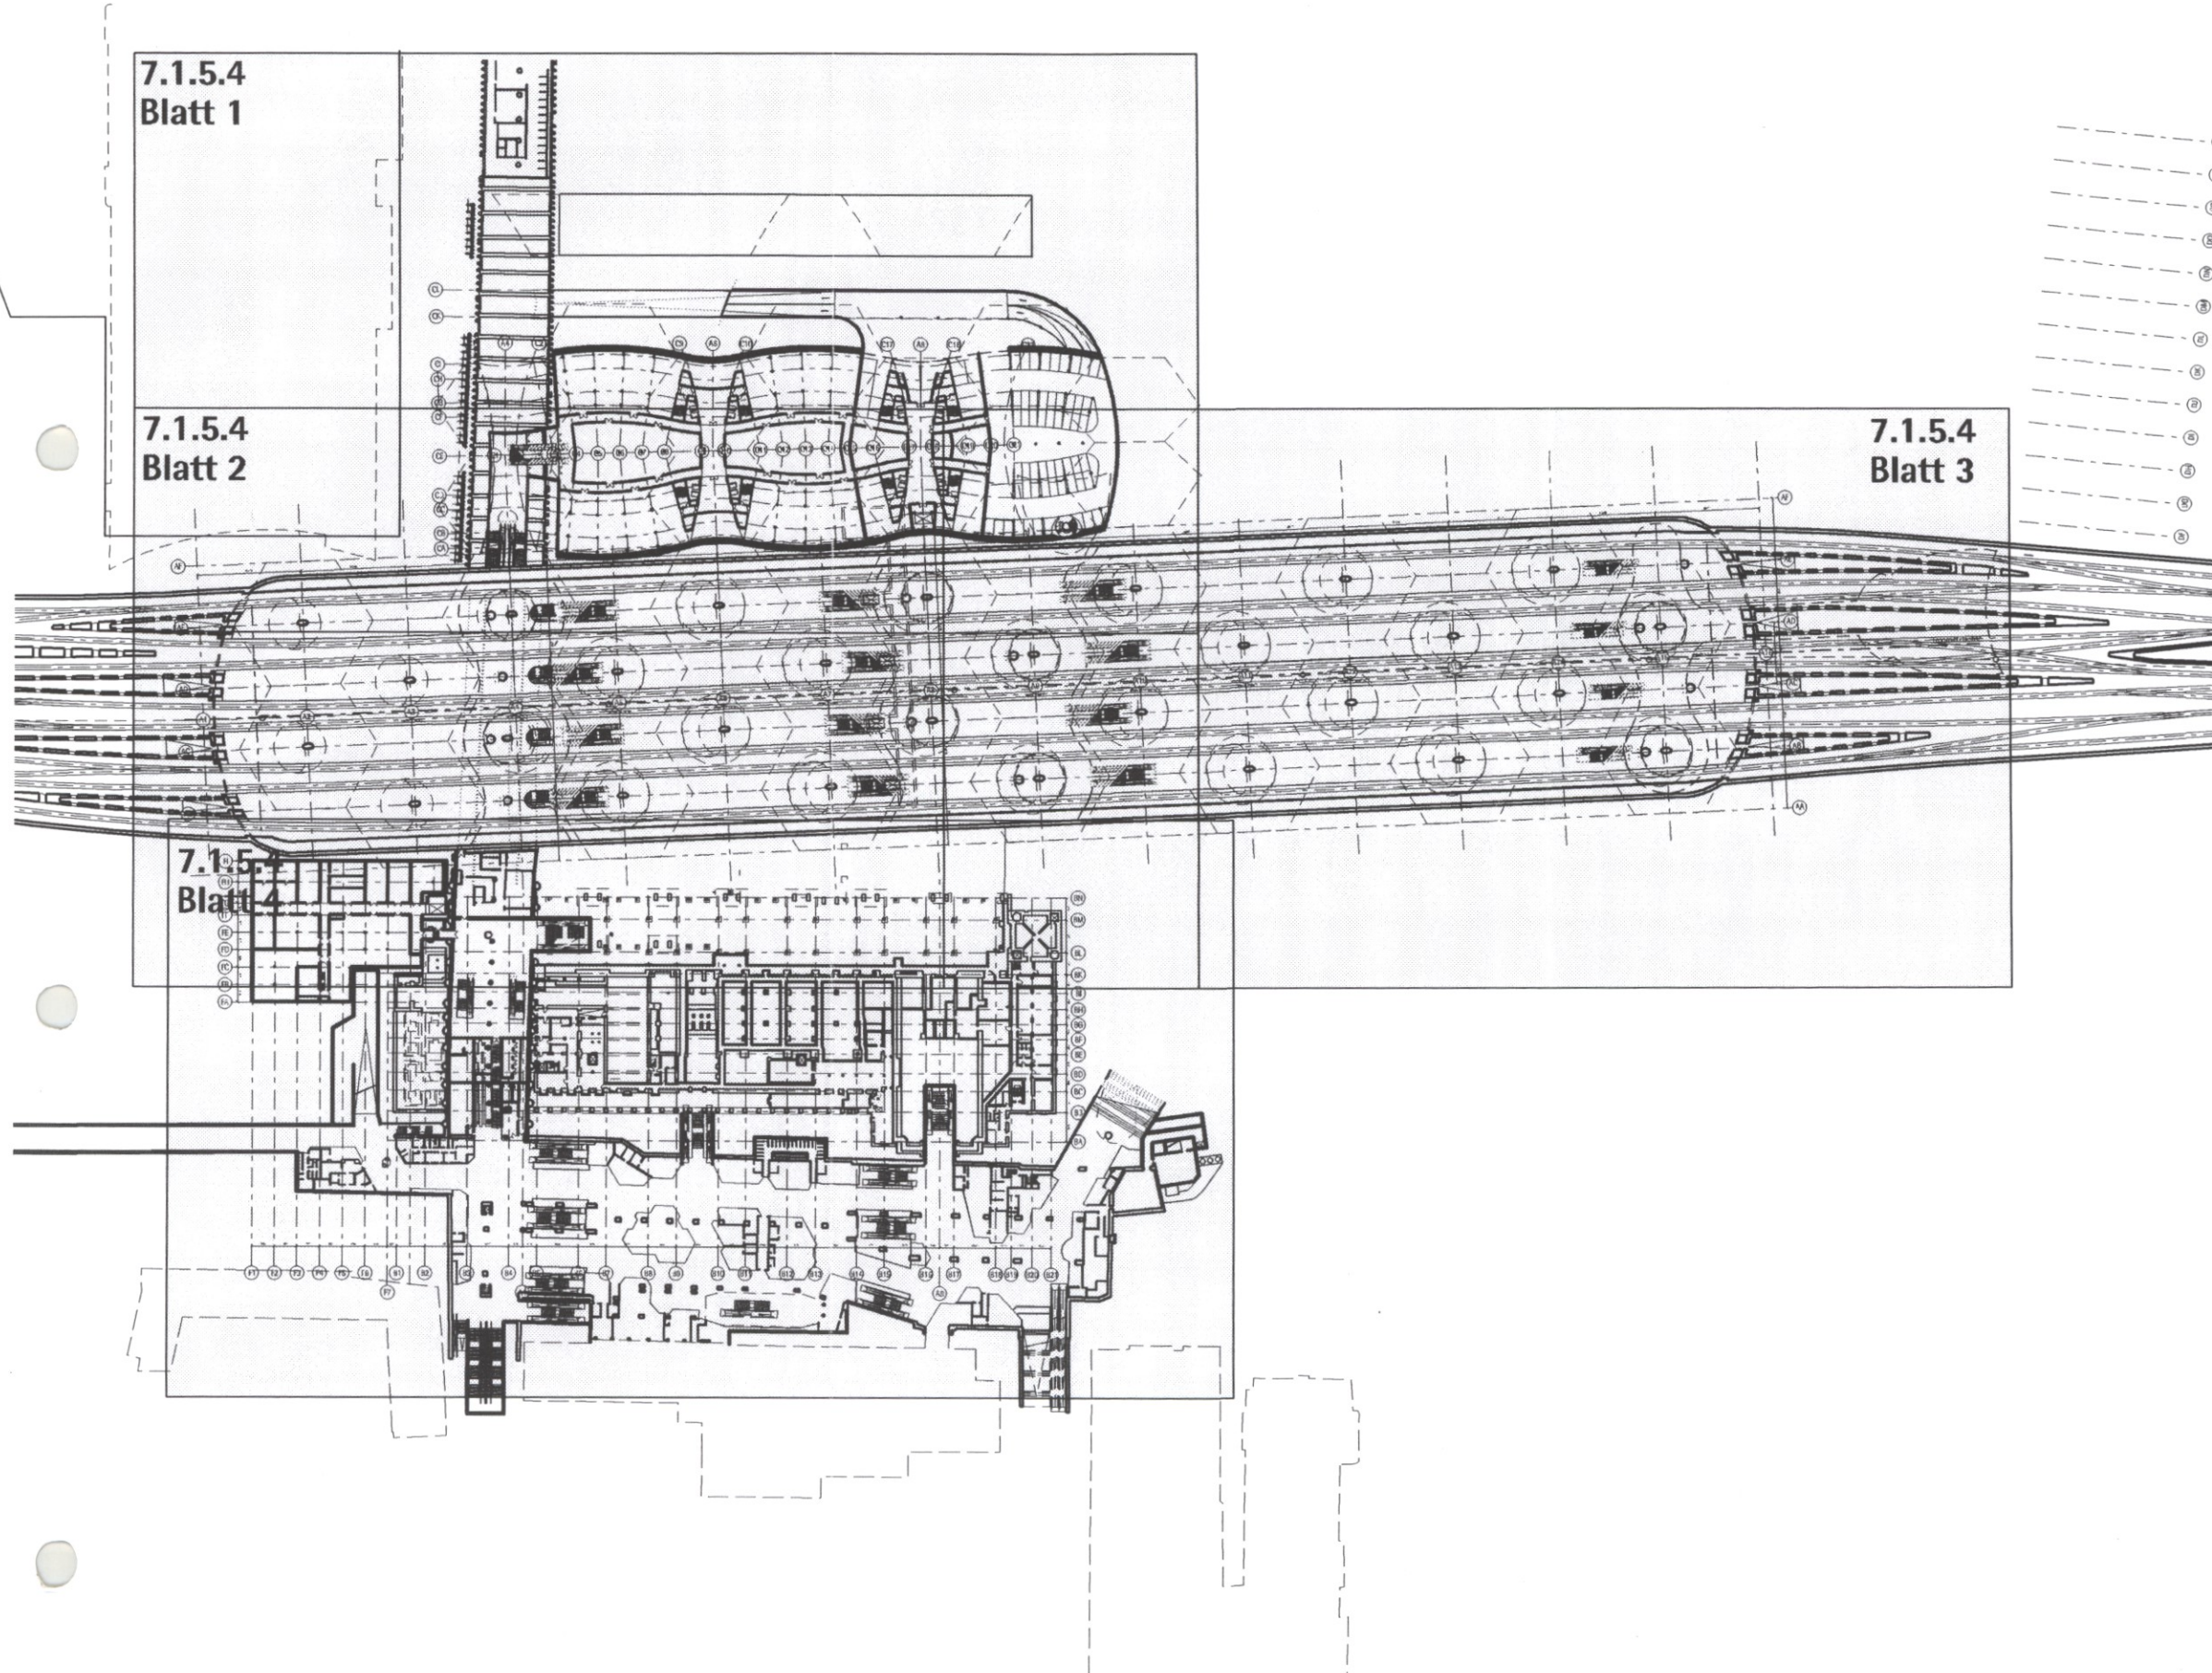

Ingenhoven
Overdiek
GmbH