


- Legende:
- Bestand
  - Neuplanung
  - mit Erdreich verfüllt
  - Abbruch
- N 242.75 Höhenangaben im neuen System:  
Höhendifferenz zwischen altem (württ.) System und neuem System: neu = alt +0.123m
- Kartengrundlage: Bestandsdaten der DB AG  
Digitale Stadtkarte des Stadtmessungsamtes Stuttgart  
Für das Projekt Stuttgart 21 überarbeitet durch SEIB Ingenieur-Consult GmbH
- LA Lastenaufzug  
PA Personenaufzug  
HB Hebebühne  
LR Luftraum  
UZ Unterzug  
S Schacht  
RLT Raumlufttechn. Anlage

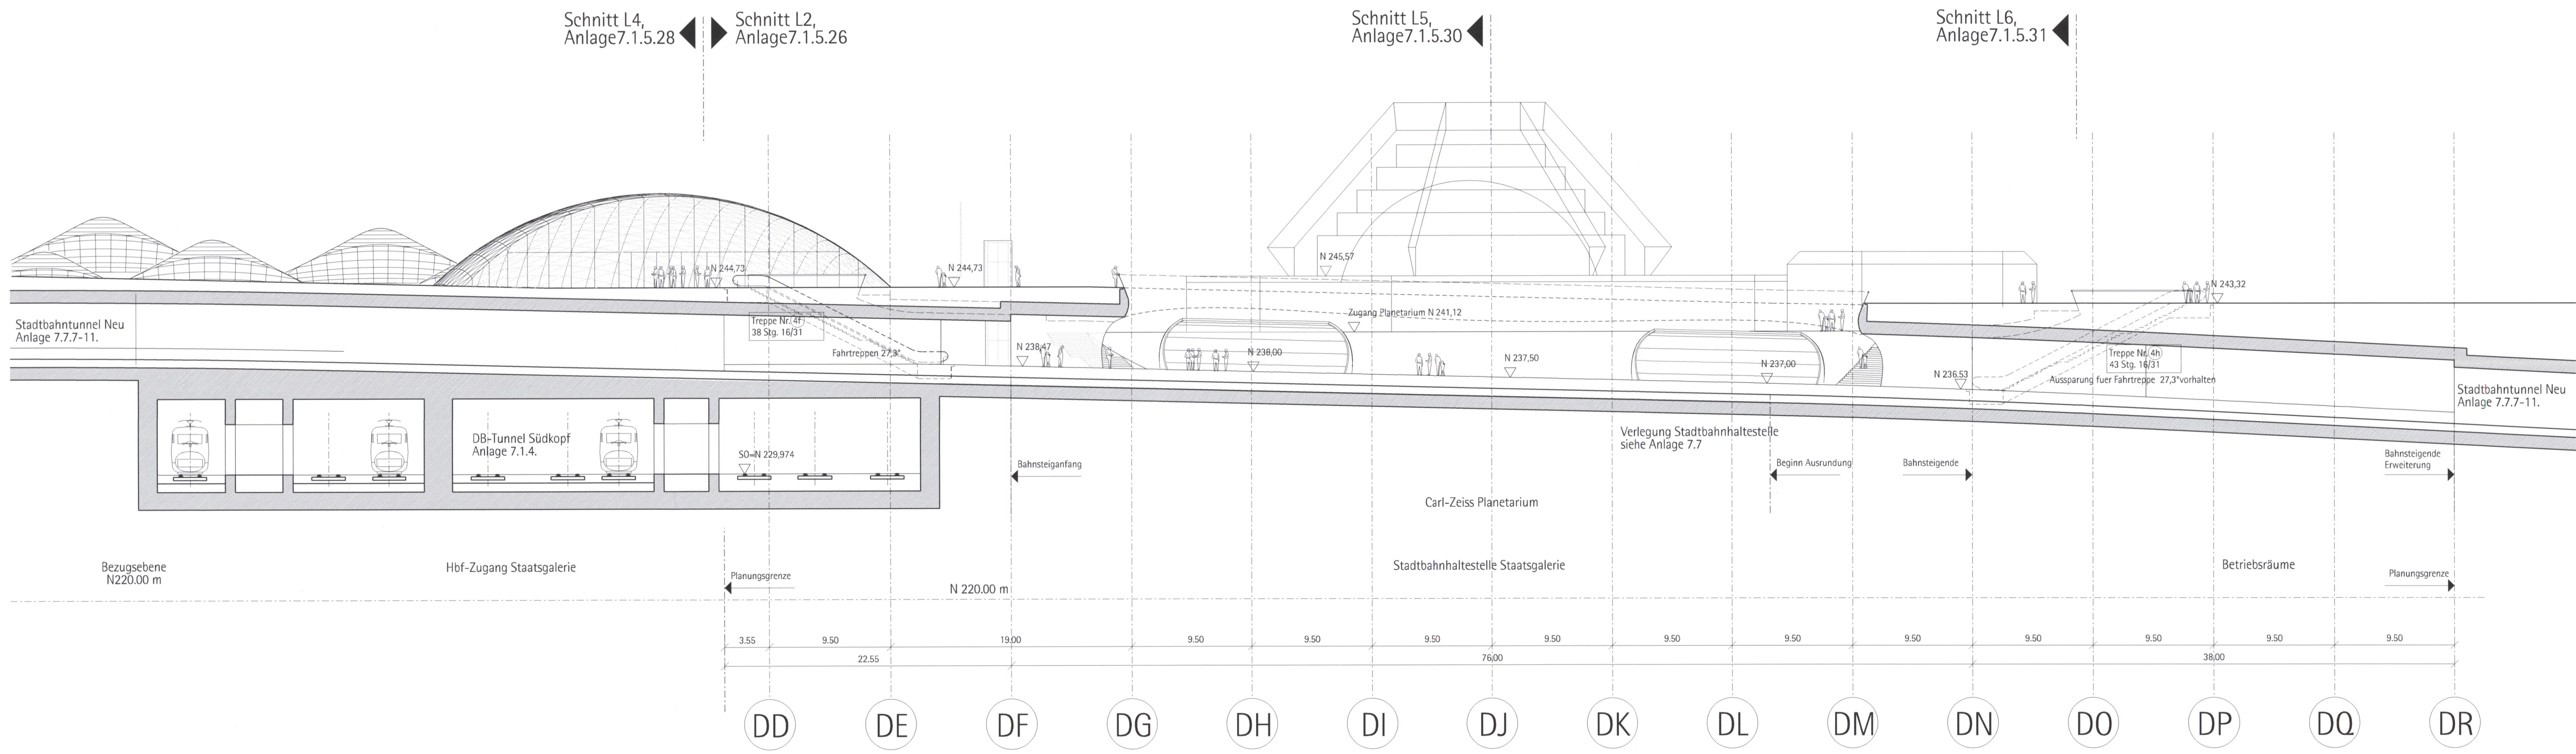

Kartengrundlage: Bestandsdaten der DB AG  
Digitale Stadtkarte des Stadtmessungsamtes Stuttgart  
Für das Projekt Stuttgart 21 überarbeitet durch SEIB Ingenieur-Consult GmbH

**Stuttgart 21** DBProjekt Stuttgart 21

Umgestaltung des Bahnknotens Stuttgart  
Ausbau- und Neubaustrecke Stuttgart - Augsburg  
Bereich Stuttgart-Wendlingen mit Flughafenanbindung

Planfeststellungsabschnitt 1.1 Talquerung mit Hauptbahnhof  
Bau-km -0.4 +0.2 bis +0.4 +32.0

Geographische Codierung: 1.1 2.5 1.1 1.2 1.3 1.4  
Blattschnittcodierung: 4 8 1 3 H F X X  
Organisatorische Codierung: P H G D A Q D D

DB Projekt GmbH Stuttgart 21  
Dresde Str. 20  
70372 Stuttgart  
Tel. 07 11 27 89 - 0  
Fax 07 11 27 89 - 11

Planer - bearbeitet im Auftrag der DB Projekt GmbH Stuttgart 21  
Ingenieur  
Günther  
Kastner 16.4.  
40231 Düsseldorf  
Tel. 0211 7 51 01-02  
Fax 0211 7 51 01-91

Düsseldorf, den 10.08.2011  
gez. Inghoven

Stadtbahnhaltestelle Staatsgalerie Querschnitt QD		Datum	Name																
Gezeichnet		08/01	ku																
Bearbeitet		08/01	Höker																
Geändert																			
Maßstab		1:200																	
"Urheberschutz" - Alle Rechte bei der DB Projekt GmbH Stuttgart 21																			
Änderungsvermerke		Freigabe DB/Projekt GmbH Stuttgart 21																	
<table border="1"> <thead> <tr> <th>Index</th> <th>Änderung</th> <th>Datum</th> <th>Name</th> </tr> </thead> <tbody> <tr><td> </td><td> </td><td> </td><td> </td></tr> <tr><td> </td><td> </td><td> </td><td> </td></tr> <tr><td> </td><td> </td><td> </td><td> </td></tr> </tbody> </table>		Index	Änderung	Datum	Name													Datum: 24.08.01 Ersatz für Plan-Nr.: Ersetzt durch: Plan-Nr.:	
Index	Änderung	Datum	Name																
Genehmigungsvermerk - Eisenbahn-Bundesamt		Anlage Planfeststellungsunterlagen																	
<table border="1"> <thead> <tr> <th>Datum</th> <th>Genehmigungsvermerk</th> <th>Name</th> <th>Unterschrift</th> </tr> </thead> <tbody> <tr> <td> </td> <td> </td> <td> </td> <td> </td> </tr> </tbody> </table>		Datum	Genehmigungsvermerk	Name	Unterschrift					Anlage 7.1.5.29									
Datum	Genehmigungsvermerk	Name	Unterschrift																
Blatt 1 von 1																			