


Legende:

- Bestand
- Neuplanung
- mit Erdreich verfüllt
- Abbruch

N 242.75 Höhenangaben im neuen System:
Höhendifferenz zwischen altem (württ.) System
und neuem System: neu = alt +0.123m

Kartengrundlage: Bestandsdaten der DB AG
Digitale Stadtkarte des Stadtmessungsamtes Stuttgart
Für das Projekt Stuttgart 21 überarbeitet durch
SEIB Ingenieur-Consult GmbH

- LA Lastenaufzug
- PA Personenaufzug
- HB Hebebühne
- LR Luftraum
- UZ Unterzug
- S Schacht
- RLT Raumlufttechn. Anlage

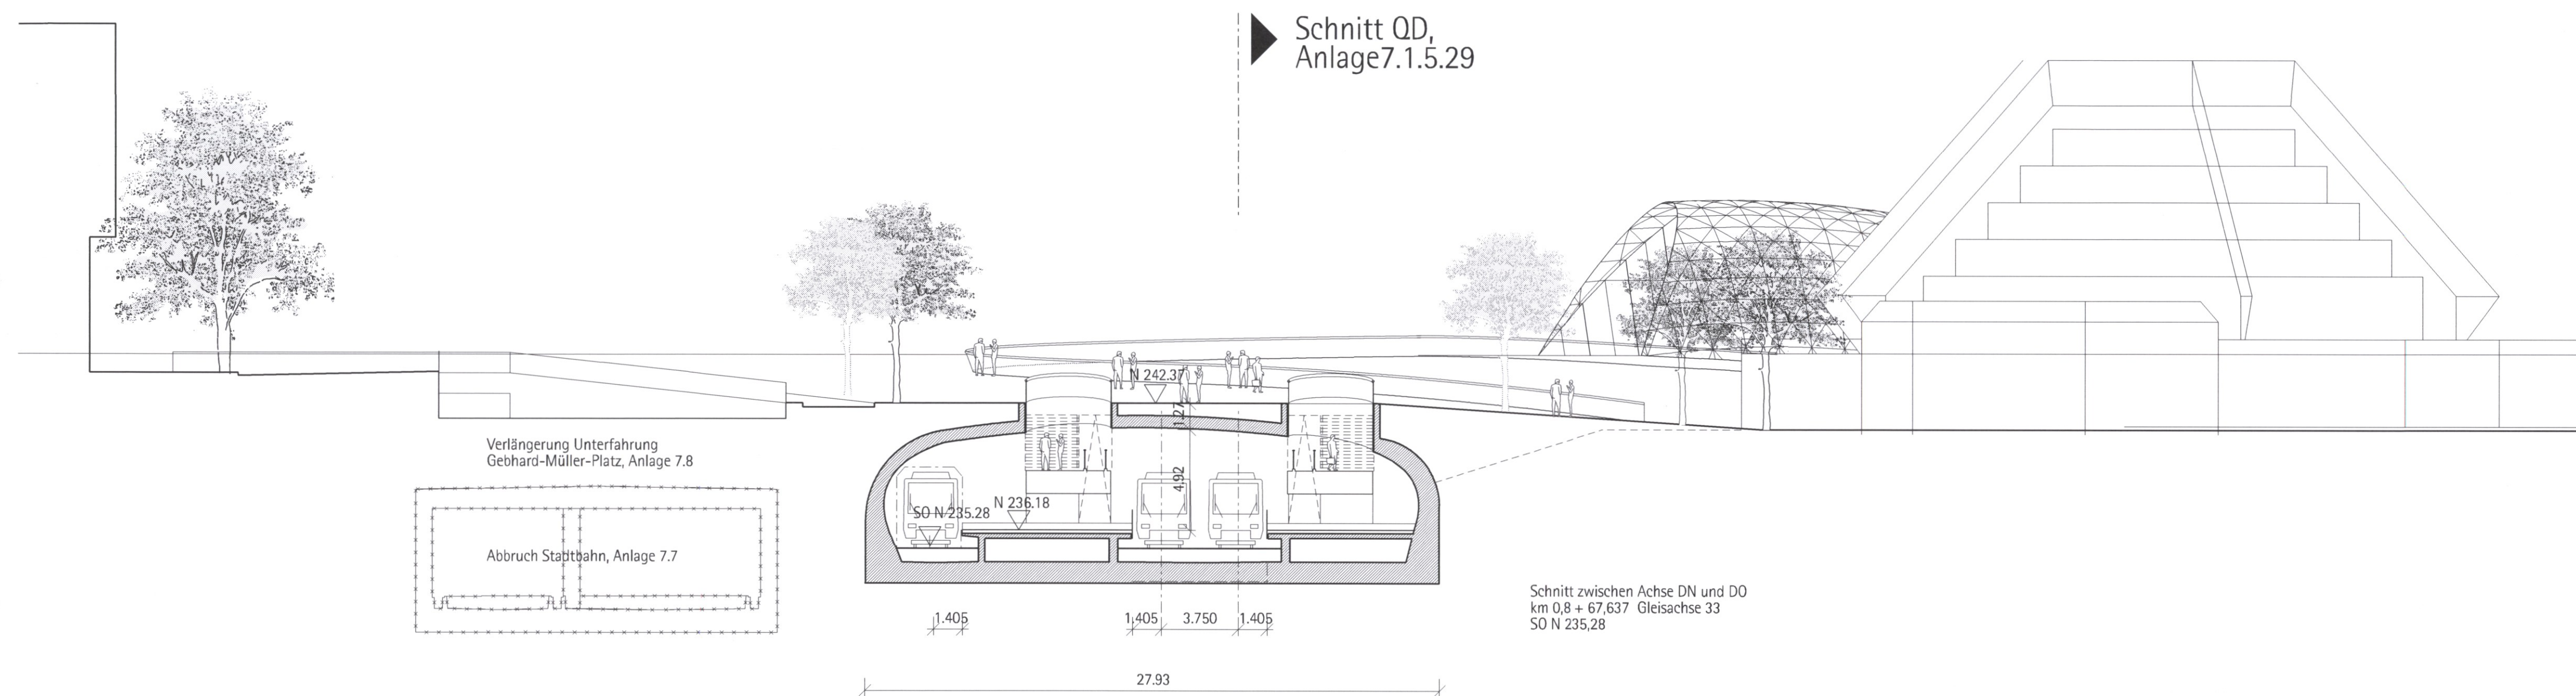

Willy-Brandt-Straße

Planetarium

Höhe 220m

Kartengrundlage: Bestandsdaten der DB AG
Digitale Stadtkarte des Stadtmessungsamtes Stuttgart
Für das Projekt Stuttgart 21 überarbeitet durch

SEIB Ingenieur-Consult GmbH


Stuttgart 21
DBProjekt
Stuttgart 21

Deutsche Bahn **DB**

Umgestaltung des Bahnknotens Stuttgart
Ausbau- und Neubaustrecke Stuttgart - Augsburg
Bereich Stuttgart-Wendlingen mit Flughafenbindung

Planfestgestellt gemäß § 16 Abs. 1 AEG
durch Eisenbahn-Bundesamt
vom **28. Jan. 2005**
Az.: **59160 PAP-PS21-PEA I.T.**

Planfeststellungsabschnitt 1.1 Talquerung mit Hauptbahnhof
Bau-km -0.4 -42.0 bis +0.4 +32.0

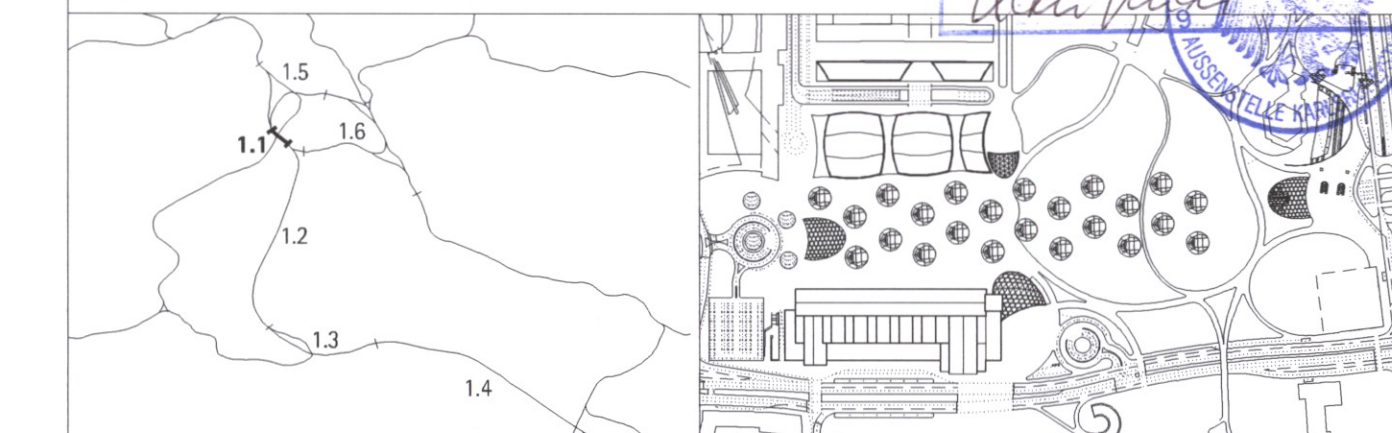

Geographische Codierung		Blattschnittcodierung		Organisatorische Codierung	
1.1	2 5	4 8 1 3	H F X X X	P	H 9 0 - A L 6 0 - -
Blatt	Blattschnitt	Blattschnitt	Blatt	Blatt	Blatt
Auftraggeber		Projektsteuerung		Planer - bearbeitet im Auftrag der DB Projekt GmbH Stuttgart 21	
DB Projekt GmbH Stuttgart 21 Wolfrumstr. 20 70372 Stuttgart Tel. 07 11 / 2 27 85 - 0 Fax. 07 11 / 2 27 85 - 11		Drees & Sommer Infra Consult & Management GmbH Lautenschlagerstr. 2 70373 Stuttgart Tel. 07 11 / 22 29 33-0 Fax. 07 11 / 22 29 33-90		Ingenhoven Overdick GmbH Kastellstr. 16 A 40221 Düsseldorf Tel. 0211 / 3 01 01-02 Fax. 0211 / 3 01 01-31	
				Düsseldorf, den 10.08.2001 gez. Ingenhoven	

Stadtbahnhaltestelle Staatsgalerie Längsschnitt L6		Datum	Name
		Gezeichnet	08/01 ku
"Urheberschutz" - Alle Rechte bei der DB Projekt GmbH Stuttgart 21		Bearbeiter	08/01 Höher
		Geändert	
Änderungsvermerke		Maßstab	1:200
		Freigabe	DBProjekt GmbH Stuttgart 21 gez. Baar
Genehmigungsvermerke - Eisenbahn-Bundesamt		Datum	24.08.01
		Datum	24.08.01
Ersatz für Plan-Nr. Ersatz durch Plan-Nr.		Planer	Index
		Planer	Index
Anlage Planfeststellungsunterlagen		Anlage 7.1.5.31	
		Blatt 1 von 1	
Plottdatei: g:\17880\station\layout\planfest\HA25PL60_..._dgn Plottfile: g:\17880\station\ausgang\..._a_08_01_10_08_01\HA25PL60_... Planstand: 10.08.01		Format 841 x 594	