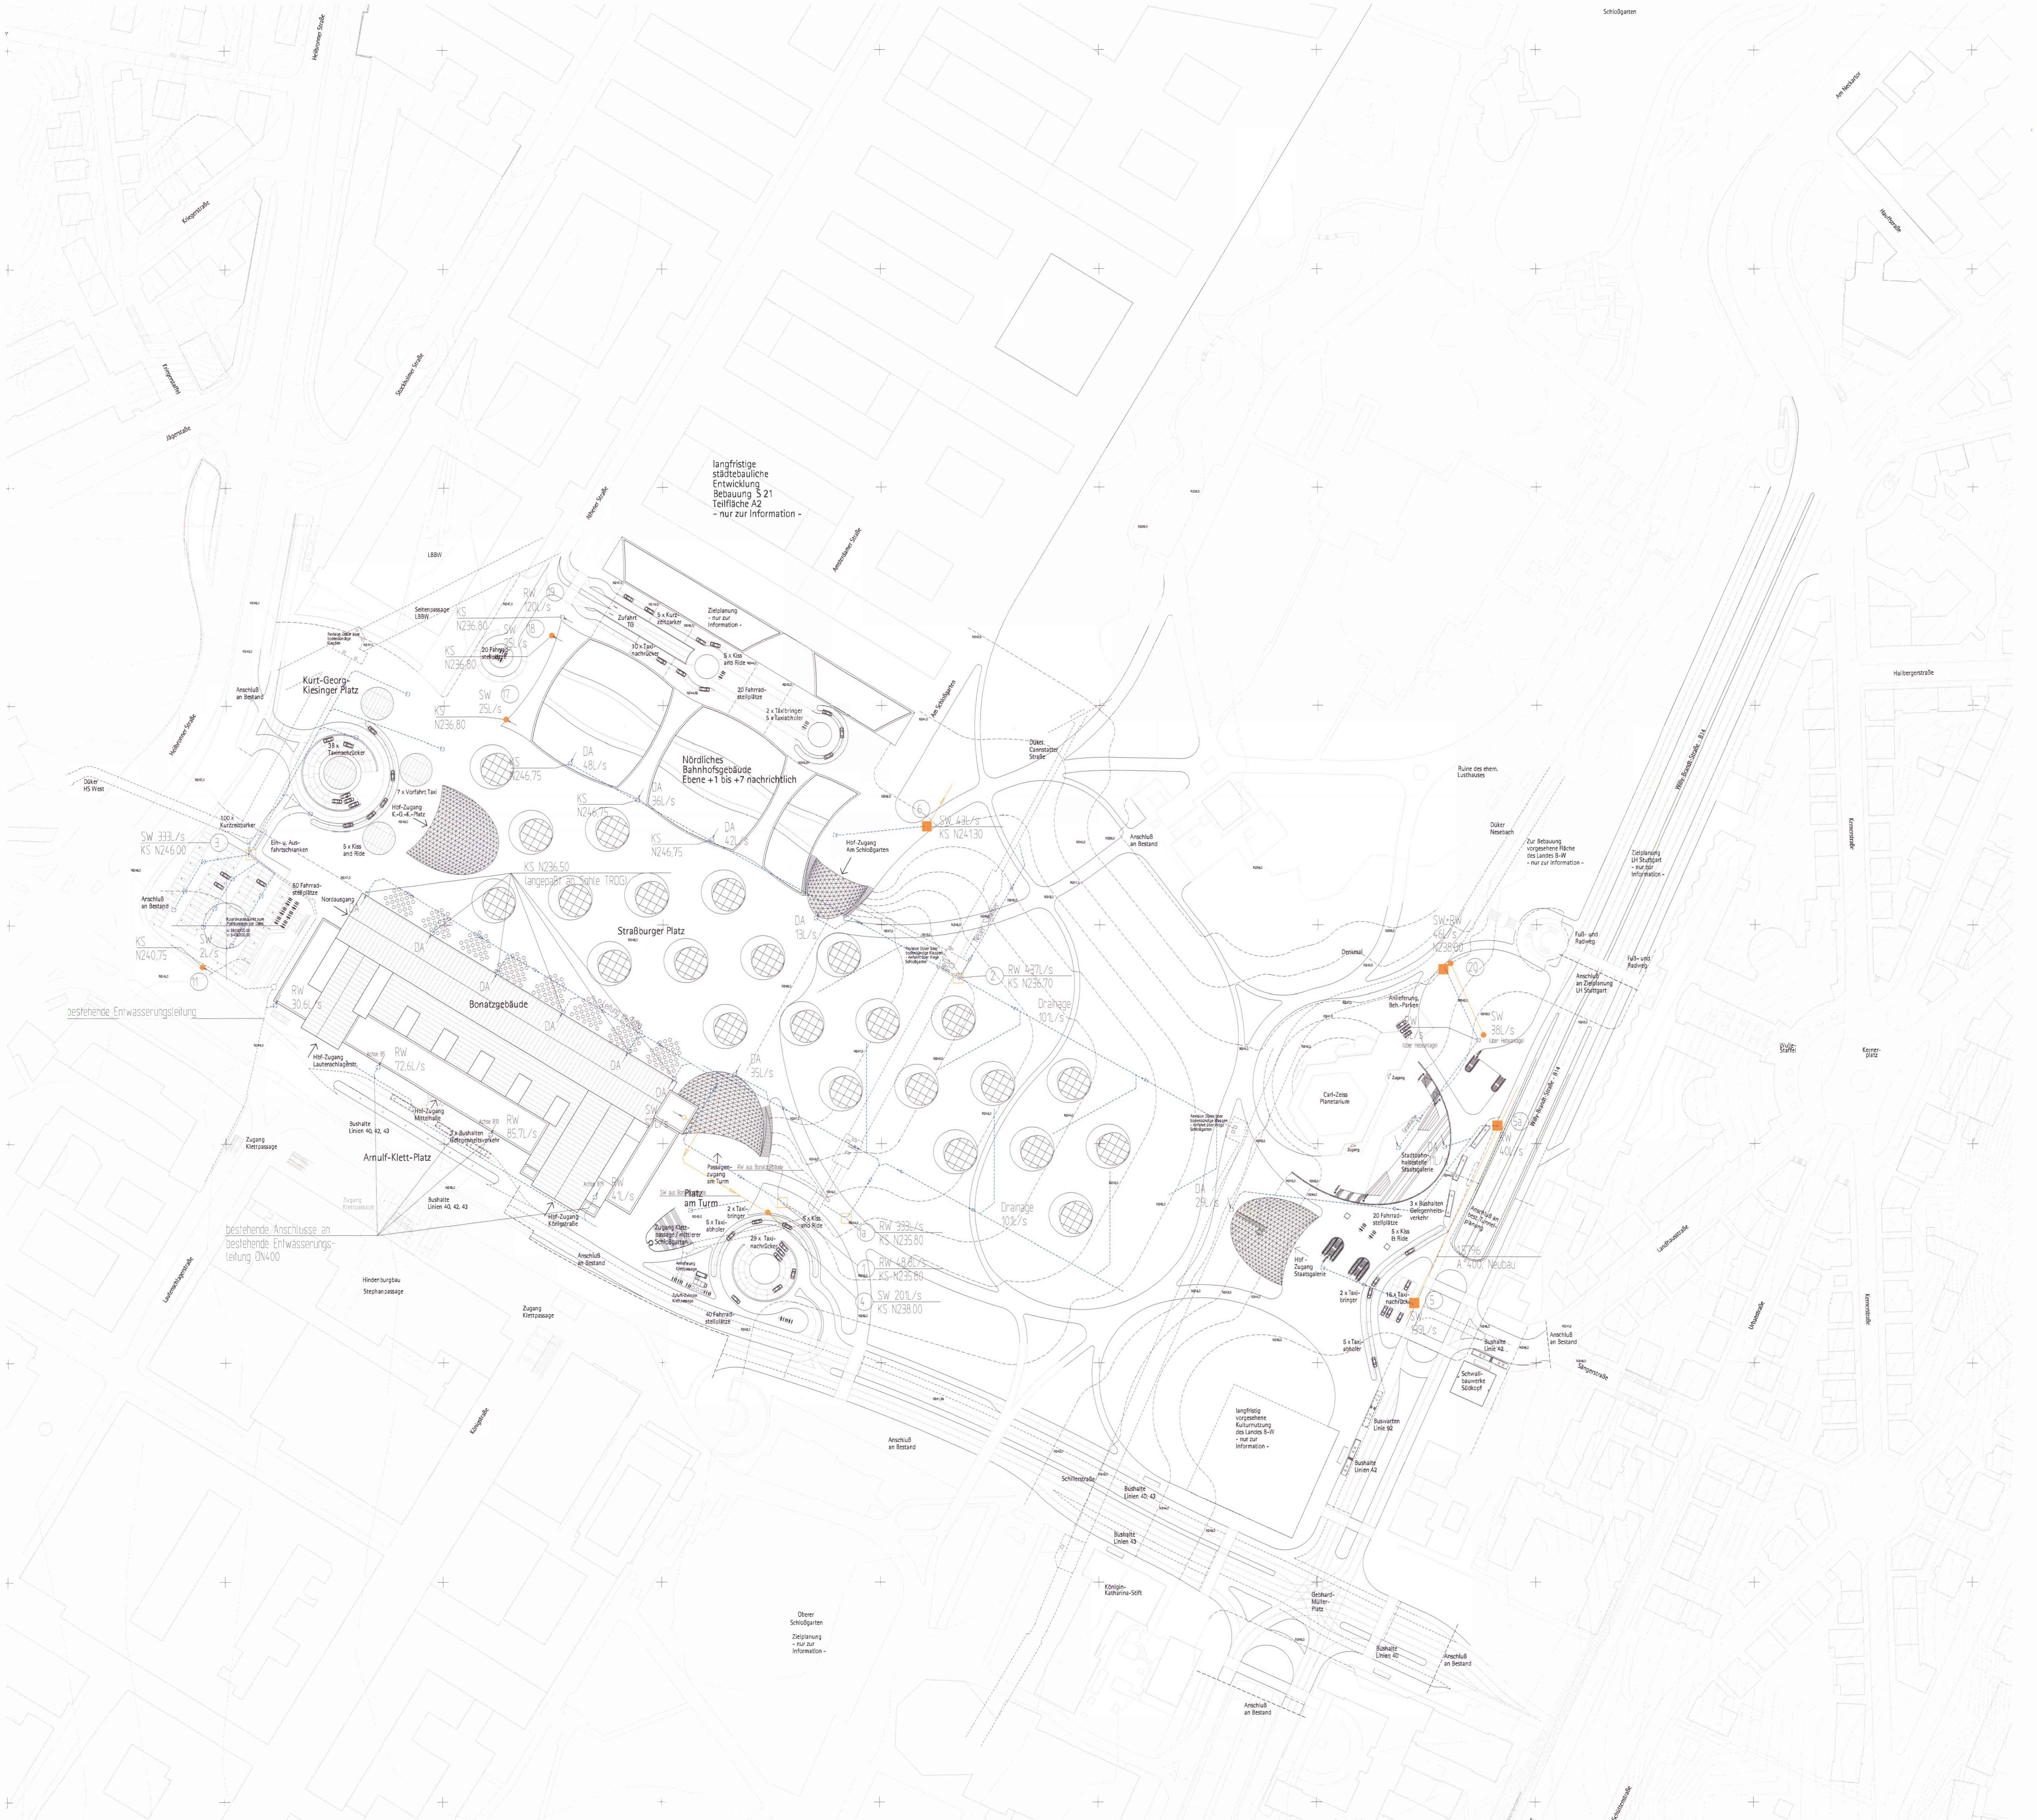

Legende:

——	Schmutzwasserleitung
------	Regenwasserleitung
□	Entwässerung von Flächen und Zugängen
●	SW-Gebäude
◌	Dachentwässerung Gebäude
DA	Dachentwässerung
KS	Kanalsohle
RW	Regenwasser
SW	Schmutzwasser

Legende:

----------	Höhenlinien Neuplanung
——	Höhenlinien Bestand
	Bäume Neuplanung
	Bäume Bestand
	Bäume Zielplanung
N 242.75	Höhenangaben im neuen System: Höhendifferenz zwischen altem (württ.) System und neuem System: neu = alt +0.123m
Kartengrundlage:	Bestandsdaten der DB AG Digitale Stadtkarte des Stadtmessungsamtes Stuttgart Für das Projekt Stuttgart 21 überarbeitet durch SEIB Ingenieur-Consult GmbH
——	Zielplanung LH Stuttgart - nur zur Information
——	Bestand
--------	Abbruch
——	Planung

Kartengrundlage: Bestandsdaten der DB AG
Digitale Stadtkarte des Stadtmessungsamtes Stuttgart
Für das Projekt Stuttgart 21 überarbeitet durch SEIB Ingenieur-Consult GmbH

Stuttgart 21 **DB**Projekt Stuttgart 21 Deutsche Bahn DB

Planfestgestellt gemäß § 18 Abs. 1 AEG durch Beschluss
vom 28. Jan. 2005
Az.: 59160 PAP-PS21-PFA 1.1
Eisenbahn-Bundesamt Ast. Karlsruhe/Stuttgart
Im Auftrag

Umgestaltung des Bahnknotens Stuttgart

Ausbau- und Neubaustrecke Stuttgart - Augsburg
Bereich Stuttgart-Wendlingen mit Flughafenanbindung

Planfeststellungsabschnitt 1.1 Talquerung mit Hauptbahnhof
Bau-km -0.4 -42.0 bis +0.4 +32.0

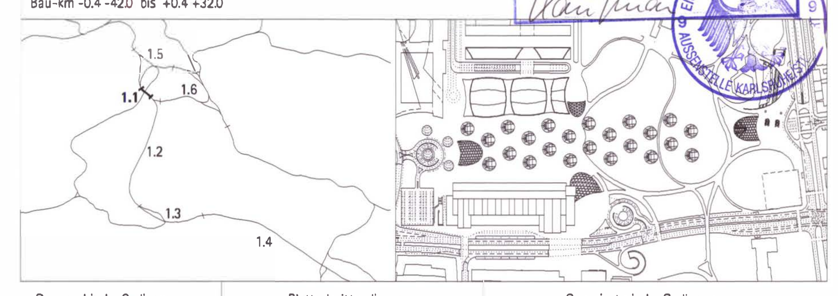

Geographische Codierung			Blattschnittcodierung		Organisatorische Codierung					
1.1	0 0	_ _	4 8 1 3	H F X X X	P	H g d _	W	9	0 4	_ _
PFA	Bauabschnitt	Blattschnitt	Streckennummer	Bezirk	Phase	Planzeichen	Gewerk	Ebene	Planinhalt	Index

Auftraggeber	Projektsteuerung	Planer - bearbeitet im Auftrag der **DB** Projekt GmbH Stuttgart 21
DB Projekt GmbH Stuttgart 21 Wolframstr. 20 70191 Stuttgart Tel. 07 11 / 227 85 - 0 Fax. 07 11 / 2 27 85 - 11	Drees & Sommer Infra Consult & Management GmbH Lautenschlagerstr. 2 70173 Stuttgart Tel. 07 11 / 22 29 33-0 Fax. 07 11 / 22 29 33-90	Ingenhoven Overdiek GmbH Kaistraße 16 A 40221 Düsseldorf Tel. 0211 / 3 01 01-02 Fax. 0211 / 3 01 01-31 Düsseldorf, den 10.08.2001 gez. Ingenhoven

Schmutz- und Regenwasserübergabe aus Gebäude, Verkehrsflächen und Oberflächengestaltung des Hauptbahnhofs

	Datum	Name
Gezeichnet	08/01	Trachtmann
Bearbeiter	08/01	Radlinger
Geändert		

Maßstab 1:1000

"Urheberschutz" - Alle Rechte bei der **DB** Projekt GmbH Stuttgart 21

Freigabe **DB**Projekt GmbH Stuttgart 21
gez. Baur
Datum: 24.08.01 21-05

Ersatz für Plan-Nr. Planart Index
Ersetzt durch Plan-Nr.

Änderungsvermerke

Index	Änderungen	Datum	Name

Genehmigungsvermerk - Eisenbahn-Bundesamt

Datum	Genehmigungsvermerk	Name	Unterschrift

Anlage Planfeststellungsunterlagen
Anlage 7.1.6.5
Blatt 1 von 1

Plotdatei: g:\7880\ustation\layout\planfst\hw00p90400_.dgn Plotfile: g:\7880\ustation\ausgang\ a_08_01\10_08_98\hw00p904.00_ Planstand: 10.08.01
Format: 1189 x 841 020328