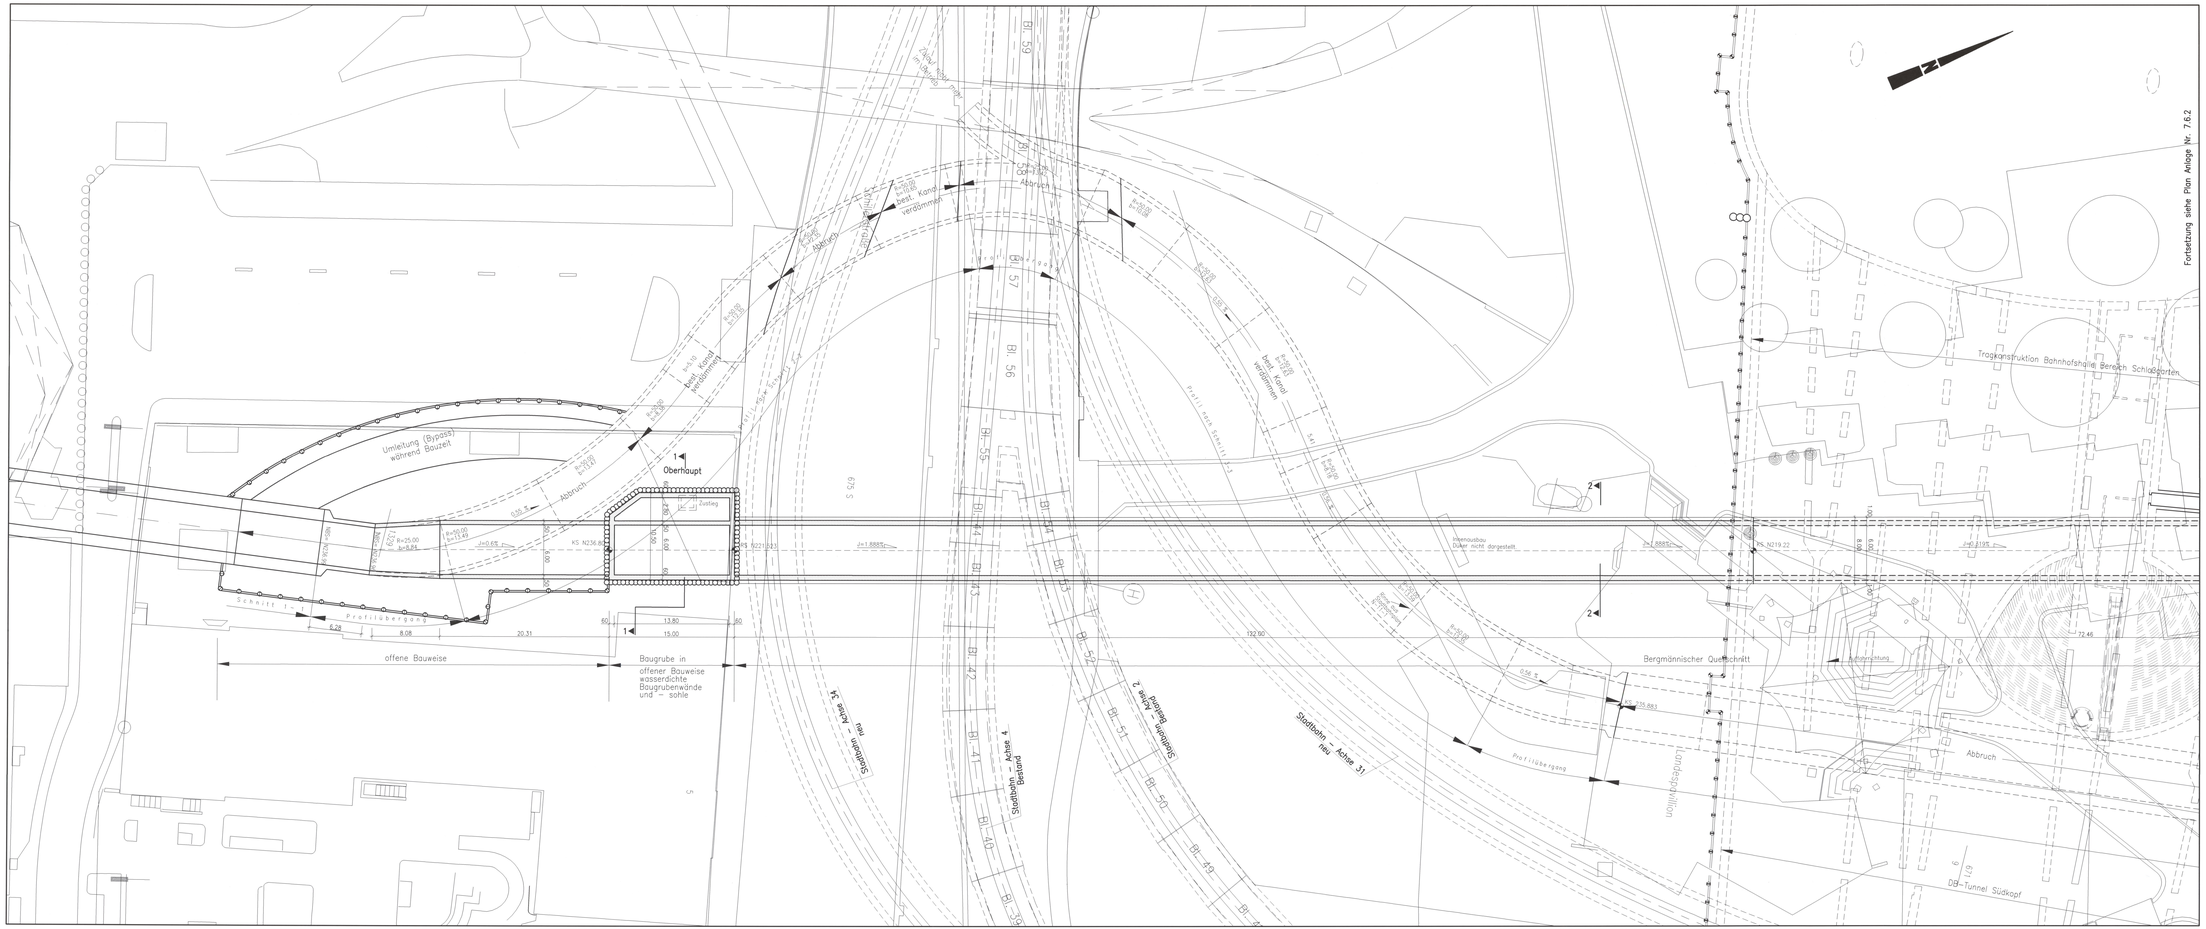
Umleitung (Bypass) während Bauzeit
Oberhaupt
Abbruch
Zustieg
Schnitt 1
Profilübergang
offene Bauweise
Baugrube in offener Bauweise wasserdichte Baugrubenwände und – sohle
Bl. 59
Bl. 58
Bl. 57
Bl. 56
Bl. 55
Bl. 54
Bl. 53
Bl. 52
Bl. 51
Bl. 50
Bl. 49
Bl. 41
Bl. 40
Bl. 39
Bl. 42
Bl. 43
Bl. 44
