


Verlegung Stadtbahnhaltestelle Staatsgalerie

Grundriß Gleisebene

Abschnitt Schillerstraße

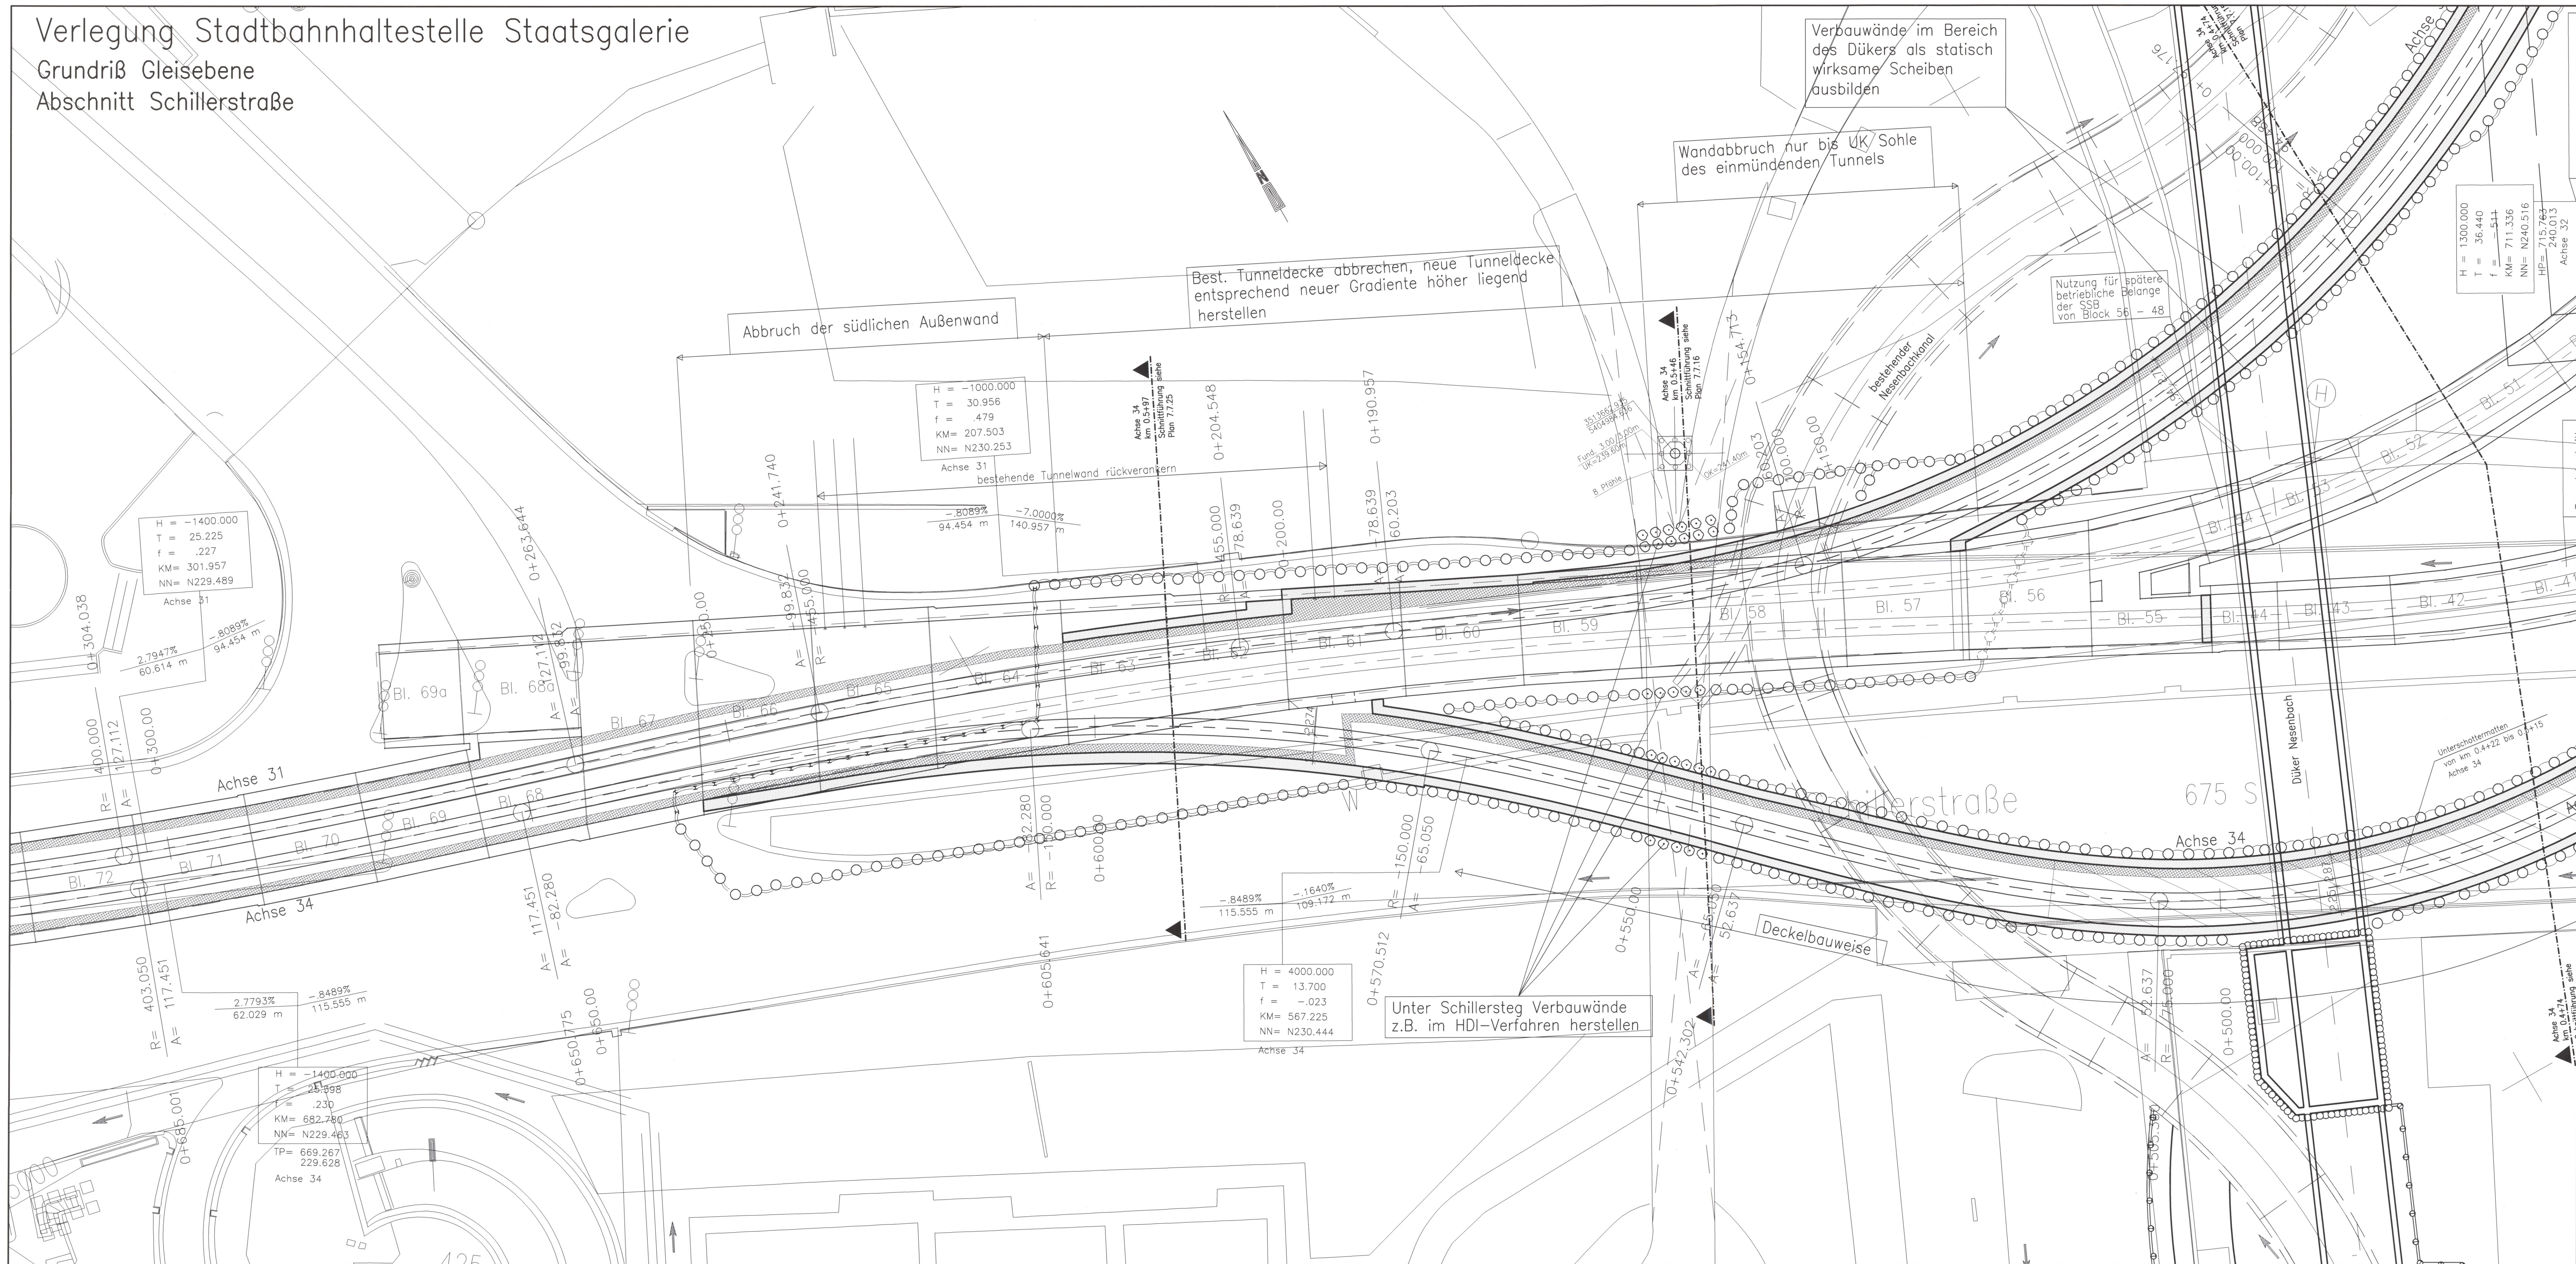

LEGENDE:

- Stahlbeton, neues Bauwerk
- Stahlbeton, bestehendes Bauwerk
- Stahlbeton, Abbruch
- Unterschlottmatten
- Sicherheitsraum

Eingetragene Leitungen: Bestand
 Ausführungsort des Verbaus und Festlegung der Verankerung nach statischen Erfordernissen
 Höhenangaben im NEUEN SYSTEM
 Höhendifferenz zw. altem (würtembergischen) System und dem Neuen System:
 neu = alt + 0,123 m

Die Blockfügen in den neu zu erstellenden Streckenabschnitten sind nicht dargestellt.
 Gründungspläne mit hoher Fußbodenträger, Einbindelänge bis max. 1,00 m über Grundspasschichten, Änderung der Pläne nach statischen Erfordernissen

Verfüllung und Verdämmung von nicht mehr genutzten Tunnelbereichen siehe Schnittpläne

Überbau:
 Vignosschienen auf Holzquerschwellen im Schotterbett, abschnittsweise mit Unterschlottmatten

Düker Nesenbach siehe Pläne Anlagen 7.6.1 bis 7.6.13

Fortsetzung siehe Anlage 7.7.5

Kartengrundlage: Bestandsdaten der DB AG
 Digitale Stadtkarte des Stadtmesungsamtes Stuttgart
 Für das Projekt Stuttgart 21 überarbeitet durch SEIB Ingenieur-Consult GmbH

Stuttgart
21 DBProjekt
 Stuttgart 21

Deutsche Bahn **DB**
 Planfestgestellt gemäß § 18 Abs. 4 AEG
 durch Bestimmung
 28. Jan. 2005
 Az: S01468 PAP-PS21-DE-1-T

Umgestaltung des Bahnknotens Stuttgart
 Ausbau- und Neubaustrecke Stuttgart – Augsburg
 Bereich Stuttgart–Wendlingen mit Flughafenanbindung

Planfeststellungsabschnitt 1.1 Talquerung mit Hauptbahn
 Bau-km -0,4 -42,0 bis +0,4 +32,0

Geographische Codierung VFA: 01000000	Blattschnittcodierung Blatt: 4813 HGC-11	Organisatorische Codierung P: 11111111
Auftraggeber DBProjekt GmbH Stuttgart 21	Projektsteuerung Drees & Sommer Inno Consult & Management GmbH Ludwigsplatz 2 70372 Stuttgart Tel: 07 11 / 27 85 - 6 Fax: 07 11 / 27 85 - 11	Planer - bearbeitet im Auftrag der DBProjekt GmbH Stuttgart 21 Ingenieur - Arbeitsgemeinschaft 805 Ingenieurbüro Hohen Landstr. 135-137 70380 Stuttgart Tel: 07 11 / 27 29 31 - 10 Fax: 07 11 / 27 29 33 - 90

Verlegung Stadtbahnhaltestelle Staatsgalerie		Datum	Name																
Grundriß Gleisebene		08/01	Scharpff																
Abschnitt Schillerstraße		Bearbeiter	08/01 Braig																
Maßstab		1: 200																	
"Urheberschutz" - Alle Rechte bei der DBProjekt GmbH Stuttgart 21																			
Änderungsvermerk		Freigabe DBProjekt GmbH Stuttgart 21																	
<table border="1"> <thead> <tr> <th>Index</th> <th>Änderungen</th> <th>Datum</th> <th>Name</th> </tr> </thead> <tbody> <tr><td> </td><td> </td><td> </td><td> </td></tr> <tr><td> </td><td> </td><td> </td><td> </td></tr> <tr><td> </td><td> </td><td> </td><td> </td></tr> </tbody> </table>		Index	Änderungen	Datum	Name													gez. R. Baur Datum: 24.08.2001 24-19 Ersetzt durch Platten-Nr.	
Index	Änderungen	Datum	Name																
Genehmigungsvermerk - Eisenbahn-Bundesamt		Anlage Planfeststellungsunterlagen																	
<table border="1"> <thead> <tr> <th>Datum</th> <th>Genehmigungsvermerk</th> <th>Name</th> <th>Unterschrift</th> </tr> </thead> <tbody> <tr><td> </td><td> </td><td> </td><td> </td></tr> </tbody> </table>		Datum	Genehmigungsvermerk	Name	Unterschrift					Anlage 7.7.6 Blatt 1 von 1									
Datum	Genehmigungsvermerk	Name	Unterschrift																