

Längsschnitt Achse 34, km +0.3+10.0 bis 0.4+50.0 M. 1:200

Blockfuge Bestand 7-14
Bereich Gebhard-Müller-Platz

Zur Gestaltung der Haltest. Staatsgalerie, dem hochbautechnischen Ausbau und der Deckenkonstruktion siehe Pläne Anlagen 7.1.5

Oberbau:
Vignolschienen auf Holzquerschwellen im Schotterbett, abschnittsweise mit Unterschottermatten


LEGENDE:

- Stahlbeton, neues Bauwerk
- Stahlbeton, best. Bauwerk
- Stahlbeton, Abbruch
- Vermutete geologische Schichtgrenze (nähere Angaben s. Anlage 19)

Eingetragene Leitungen: Bestand
Ausführungsart des Verbau und Festlegung der Verankerung nach statischen Erfordernissen

Gründungspfähle mit hoher Fußtragkraft, Einbindelänge bis max. 1,00 m über Grundgipsschichten, Anordnung der Pfähle nach statischen Erfordernissen

Höhenangaben im NEUEN SYSTEM:
Höhendifferenz zw. altem (württ.) System und Neuen System:
neu = alt + 0,123 m

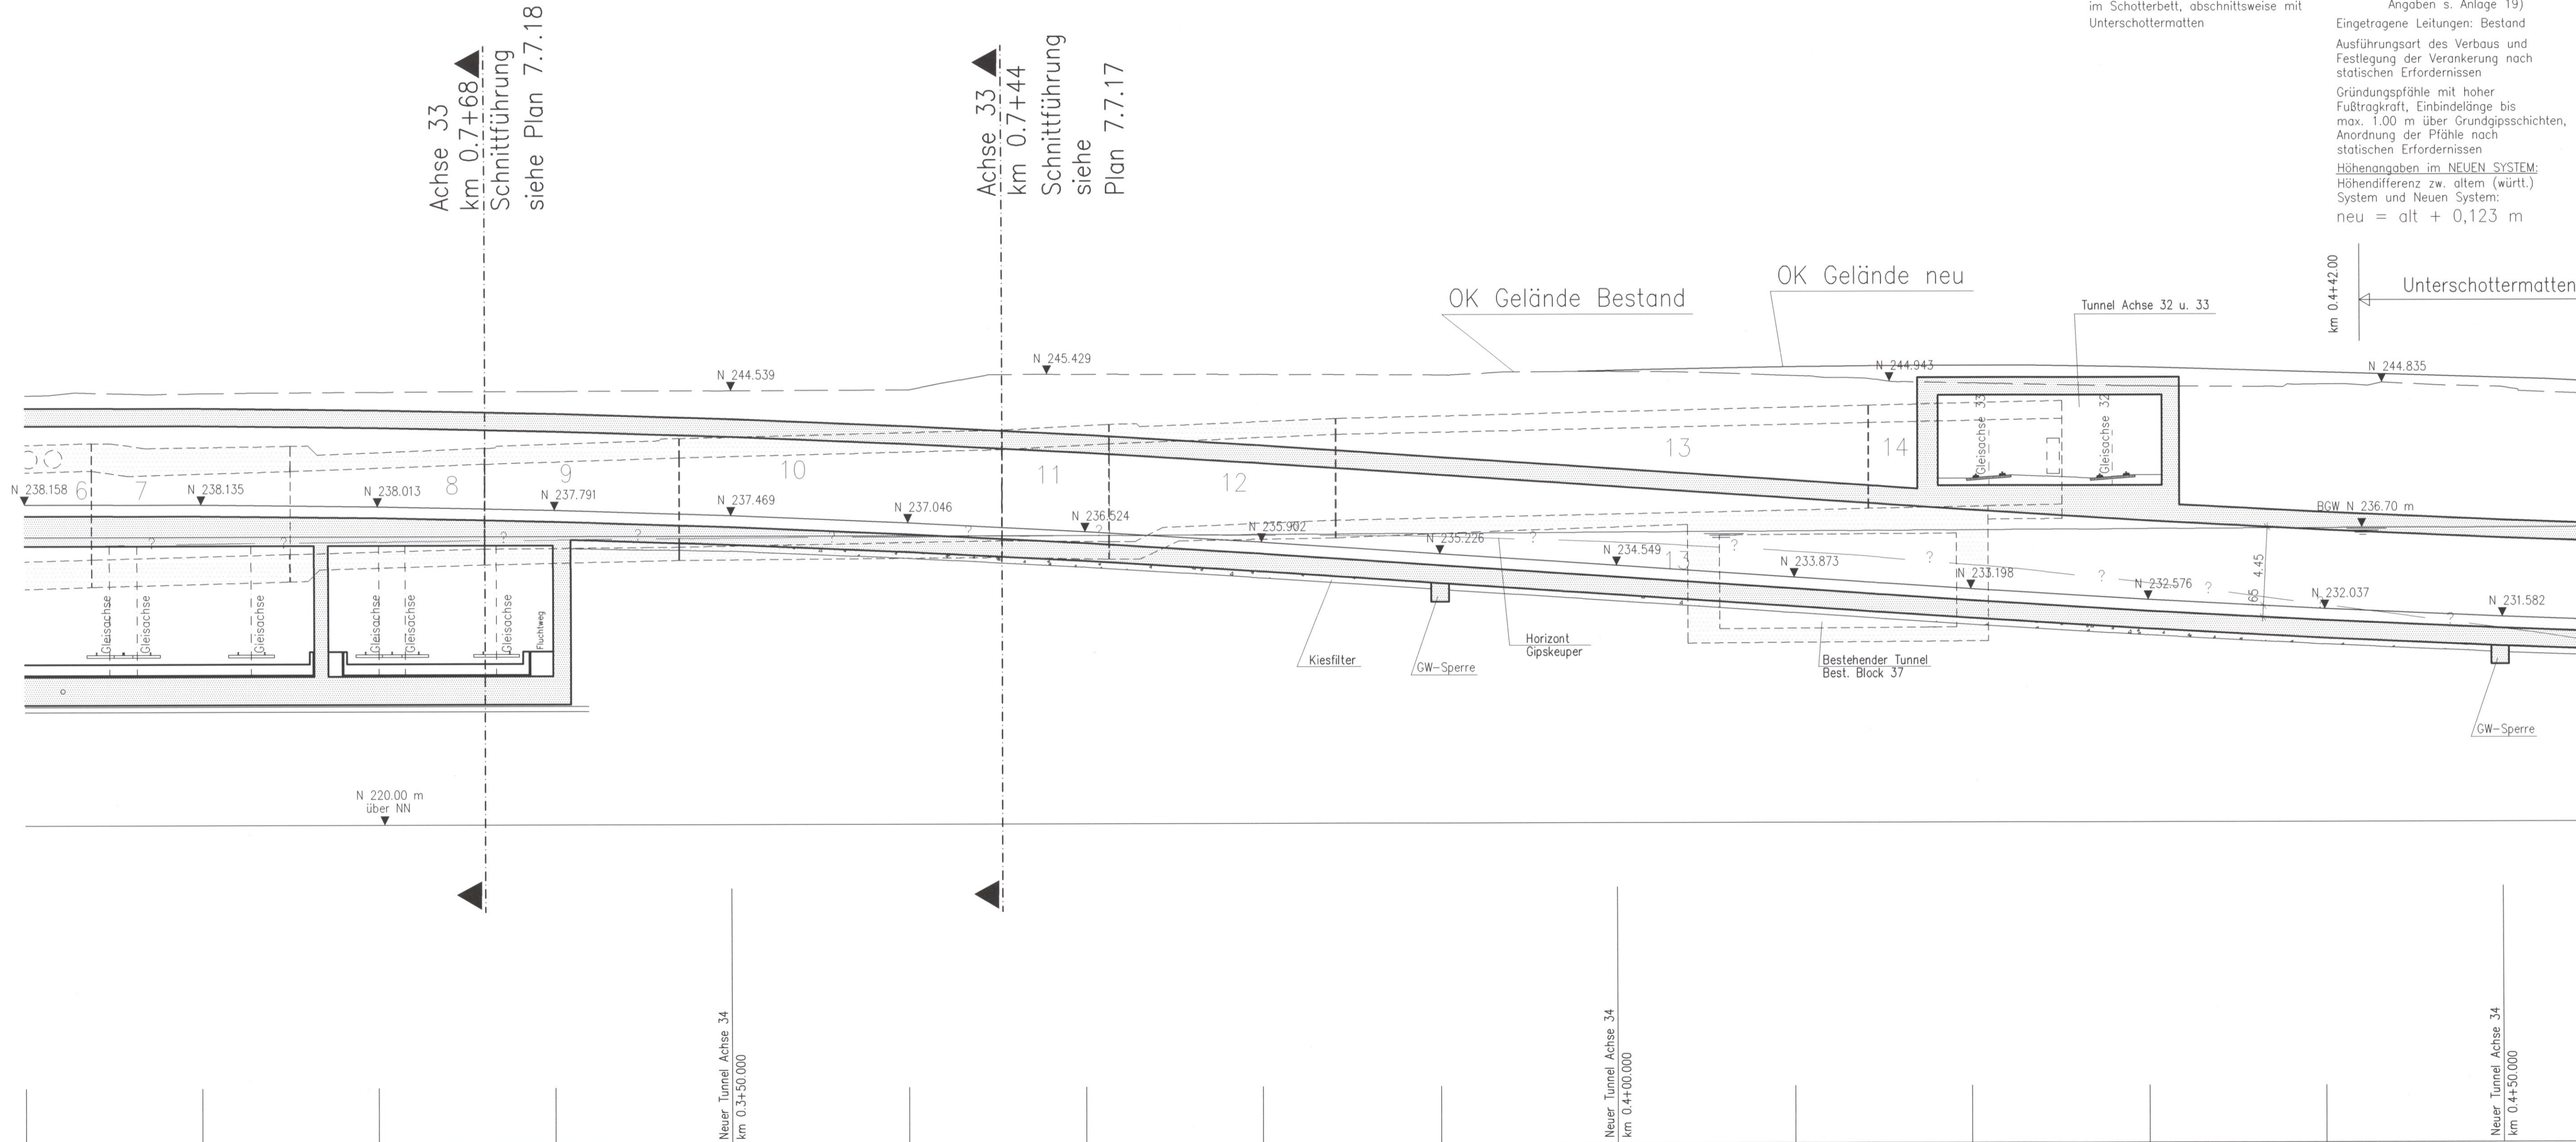

Achse 33
km 0.7+68
Schnittführung
siehe Plan 7.7.18

Achse 33
km 0.7+44
Schnittführung
siehe
Plan 7.7.17

N 220.00 m
über NN

Neuer Tunnel Achse 34
km 0.3+50.000

Neuer Tunnel Achse 34
km 0.4+50.000

Neuer Tunnel Achse 34
km 0.4+50.000


Stuttgart **21** DBProjekt Stuttgart 21 Deutsche Bahn **DB**

Plantestgestellt gemäß § 18 Abs. 1 AEG durch Beschluss vom 28. Juli 2009

Az.: 5-8160-PAP-PS21

Umgestaltung des Bahnknotens Stuttgart
Ausbau- und Neubaustrecke Stuttgart - Augsburg
Bereich Stuttgart-Wendlingen mit Flughafenanbindung

Planfeststellungsabschnitt 1.1 Talquerung mit Hauptbahnhof
Bau-km -0.4 -42.0 bis +0.4 +32.0

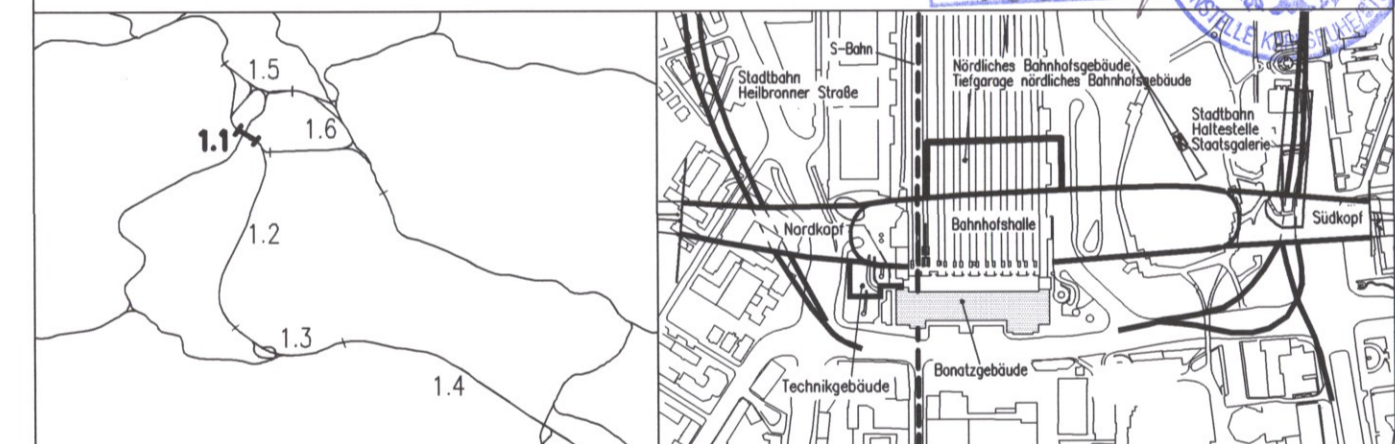

Geographische Codierung 1 1 2 5 0 0	Blattschnittcodierung 4 8 1 3 H G - 1 -	Organisatorische Codierung P i t v - I L 7 T -
Auftraggeber DBProjekt GmbH Stuttgart 21 Wolfrumstr. 20 70191 Stuttgart Tel. 07 11 / 2 27 85 - 0 Fax. 07 11 / 2 27 85 - 11	Projektsteuerung Drees & Sommer Infra Consult & Management GmbH Lauferschlagerstraße 2 70173 Stuttgart Tel. 07 11 / 22 29 33 - 10 Fax. 07 11 / 22 29 33 - 90	Planer - bearbeitet im Auftrag der DBProjekt GmbH Stuttgart 21 Ingenieur - Arbeitsgemeinschaft BCS Ingenieurstele Hanauer Landstraße 135-137 60314 Frankfurt a. M. Tel. 069 / 65921 - 0 Fax. 069 / 65921 - 437

Verlegung Stadtbahnhaltestelle Staatsgalerie Längsschnitt Achse 34, km +0.3+10 bis +0.4+50 Bereich Gebhard-Müller-Platz		Datum 08/01	Name Scharpff
Gezeichnet		08/01	Braig
Bearbeitet		08/01	Braig
Geändert			
Maßstab 1:200		Freigabe DBProjekt GmbH Stuttgart 21 gez. R. Baur Datum: 24.08.2001 24.25	
"Urheberrecht" - Alle Rechte bei der DBProjekt GmbH Stuttgart 21		Ersatz für Plan-Nr. Plan-Nr.	
Anlage Planfeststellungsunterlagen		Anlage 7.7.11 Blatt 1 von 2	