


Querschnitt km 0.5+46.0, Achse 34 M 1:200

Bereich Schillerstraße, Schillersteg
auf Achse Schillersteg
Schnittführung siehe Plan Anlage 7.7.6

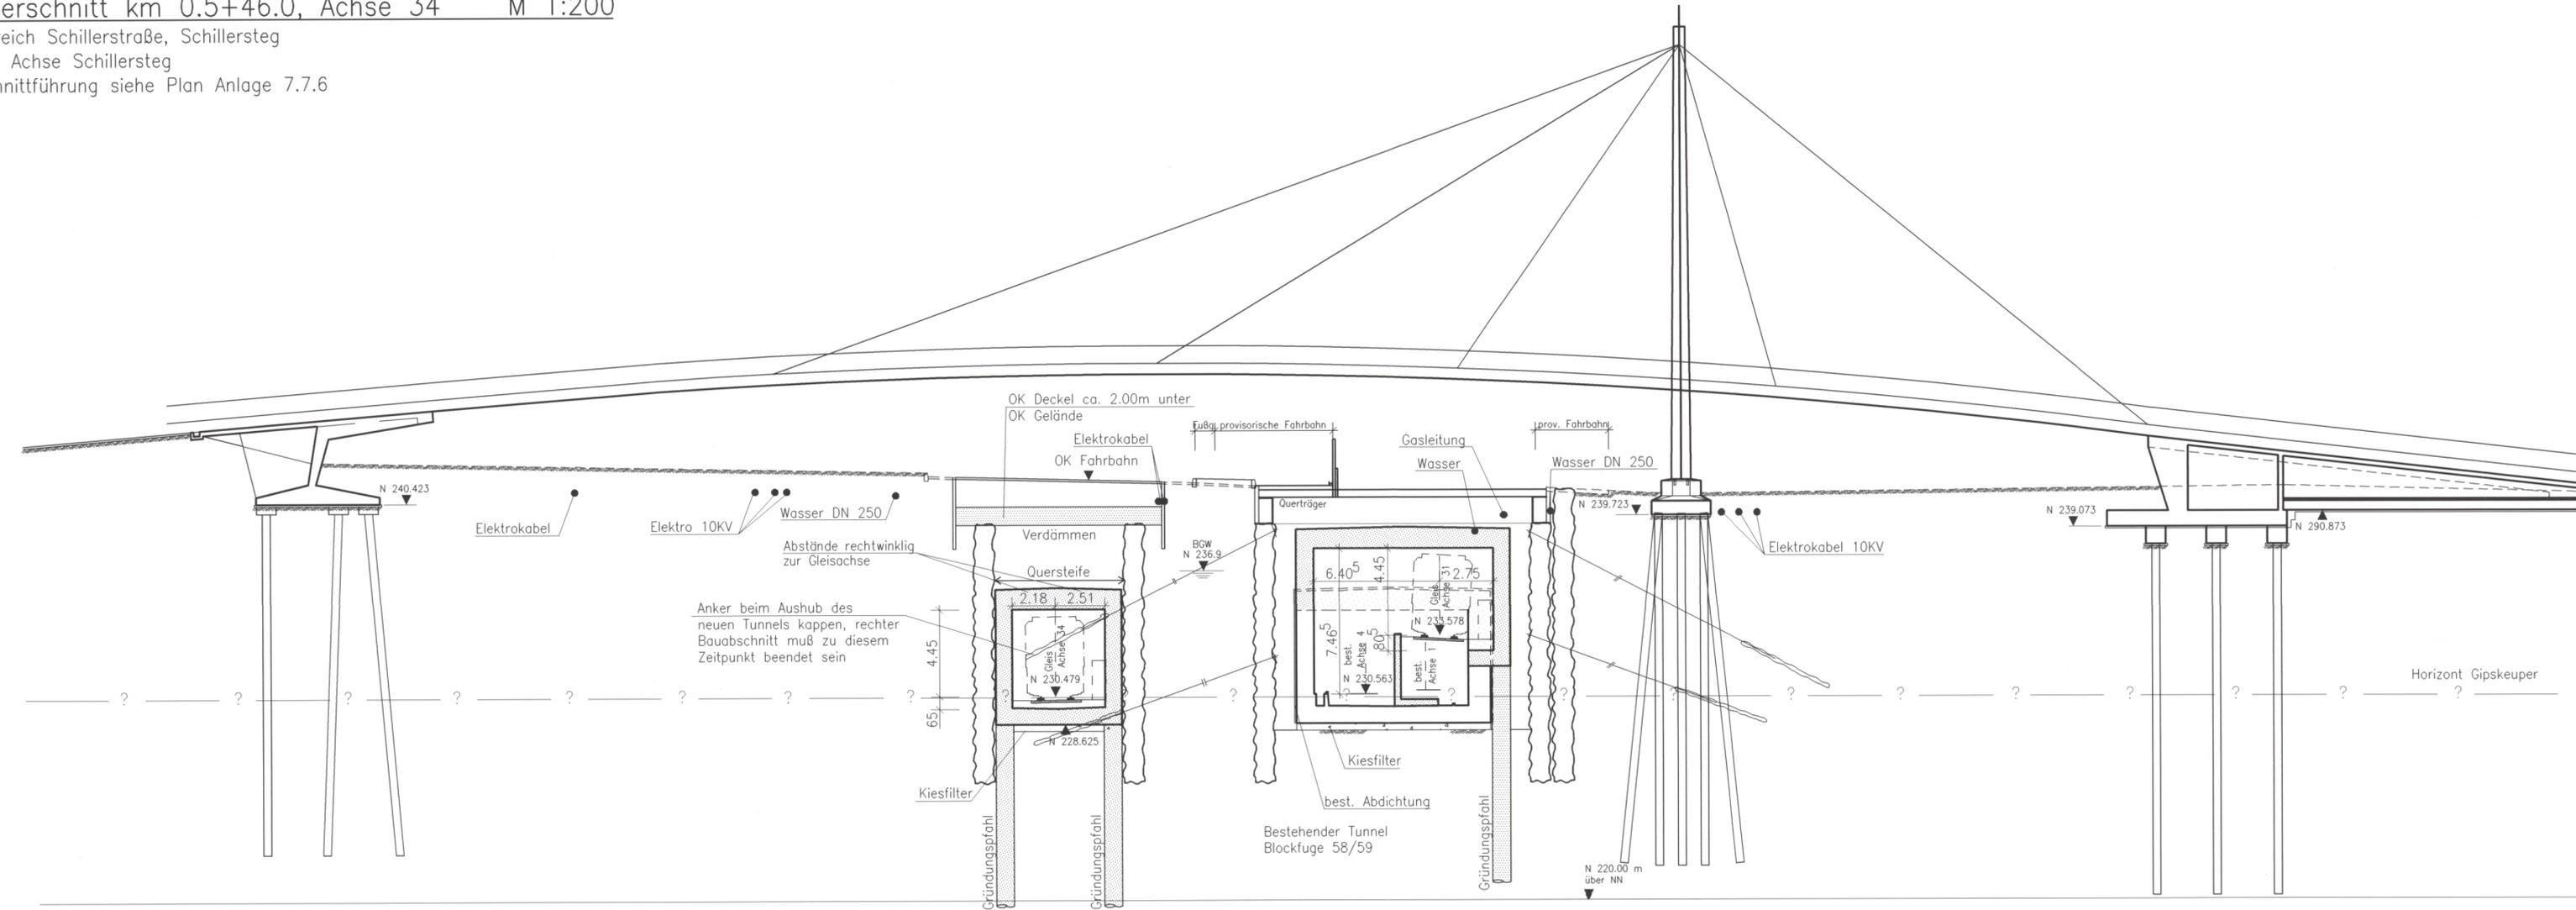

LEGENDE:

- Stahlbeton, neues Bauwerk
- Stahlbeton, best. Bauwerk
- Stahlbeton, Abbruch
- Vermutete geologische Schichtgrenze (nähere Angaben s. Anlage 19)

Eingetragene Leitungen: Bestand
Ausführungsart des Verbaus und Festlegung der Verankerung nach statischen Erfordernissen

Gründungspfähle mit hoher Fußtragkraft, Einbindelänge bis max. 1.00 m über Grundgipsschichten, Anordnung der Pfähle nach statischen Erfordernissen

Höhenangaben im NEUEN SYSTEM:
Höhendifferenz zw. altem (württ.) System und Neuen System:
neu = alt + 0,123 m

Oberbau:
Vignolschienen auf Holzquerschwellen im Schotterbett, abschnittsweise mit Unterschottermatten

Bestehende Schwarzbichtung (3 Lagen Dichtungsbahnen) im Bereich der neuen Tunnelbauteile ergänzen.

Umgestaltung des Bahnknotens Stuttgart

Ausbau- und Neubaubstrecke Stuttgart – Augsburg
Bereich Stuttgart–Wendlingen mit Flughafenbindung

Planfeststellungsabschnitt 1.1 Talquerung mit Hauptbahnhof

Bau-km -0.4 -42.0 bis +0.4 +32.0



Geographische Codierung		Blattschnittcodierung		Organisatorische Codierung	
1.1	2500	4813	HG-1	P	11tv-1Q5T
Auftraggeber		Projektsteuerung		Planer – bearbeitet im Auftrag der DBProjekt GmbH Stuttgart 21	
DBProjekt GmbH Stuttgart 21 Wilhelmstr. 20 70191 Stuttgart Tel. 07 11 / 2 27 85 - 0 Fax. 07 11 / 2 27 85 - 11		Drees & Sommer Infra Consult & Management GmbH Lautenschlagerstraße 2 70173 Stuttgart Tel. 07 11 / 22 29 33 - 10 Fax. 07 11 / 22 29 33 - 90		Ingenieur – Arbeitsgemeinschaft BGS Ingenieursozialität Ettalstraße 11 Hannover Landstraße 135-137 80314 Frankfurt a. M. Tel. 069 / 95921 - 0 Fax. 069 / 95921 - 437	
				Boll und Partner GmbH Stuttgart, den 10.08.2001 gez. Münzner	

Verlegung Stadtbahnhaltestelle Staatsgalerie		Datum	Name
Querschnitt km 0.5+46.0, Achse 34		08/01	Friedrich
Blockfuge Bestand 58/59, Achse Schillersteg		08/01	Braig
Maßstab		1:200	

"Urheberschutz" – Alle Rechte bei der DBProjekt GmbH Stuttgart 21

Änderungsvermerke			
Index	Änderungen	Datum	Name

Genehmigungsvermerk – Eisenbahn-Bundesamt			
Datum	Genehmigungsvermerk	Name	Unterschrift