


Querschnitt km 0.8+71.185, Achse 33 M 1:200

Bereich Willy-Brandt-Straße 28/Haltestelle Staatsgalerie
 Blockfuge Bestand 2/3
 Schnittführung siehe Plan Anlage 7.7.4

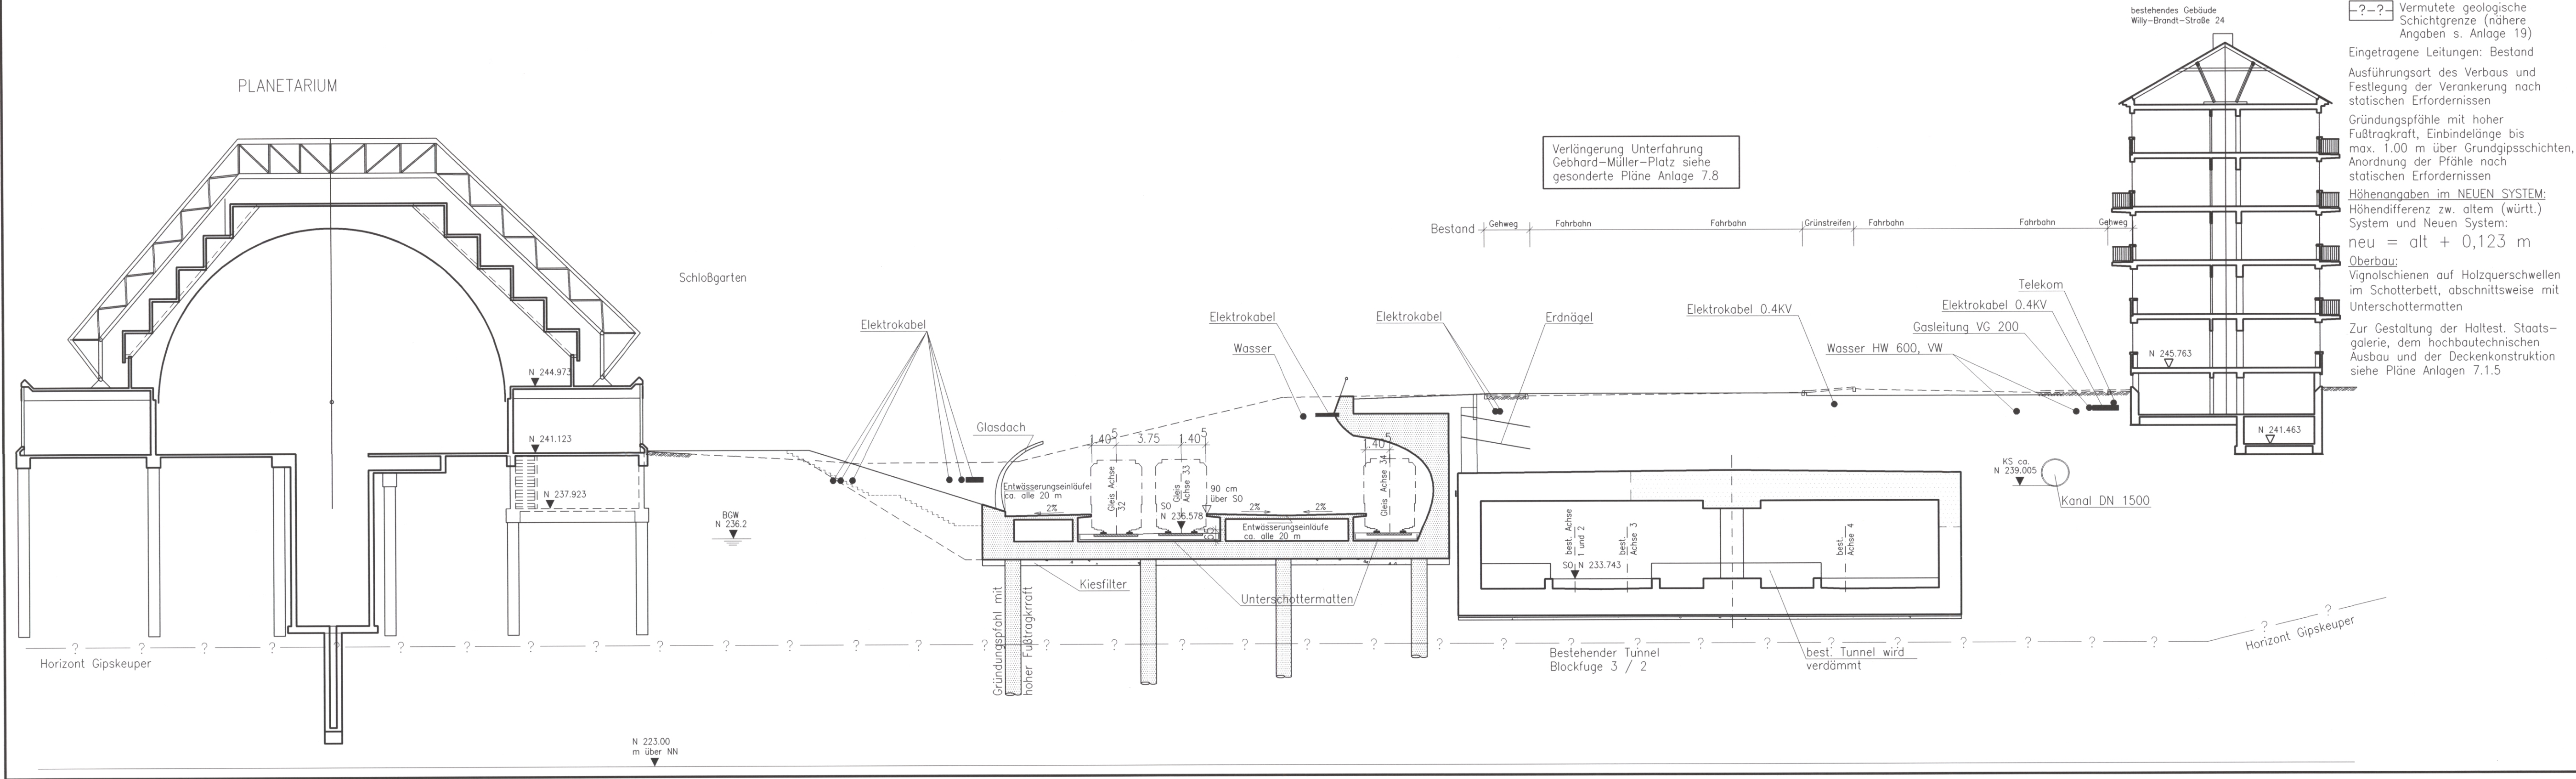


LEGENDE:

- Stahlbeton, neues Bauwerk
- Stahlbeton, best. Bauwerk
- Stahlbeton, Abbruch
- Vermutete geologische Schichtgrenze (nähere Angaben s. Anlage 19)

Eingetragene Leitungen: Bestand
 Ausführungsart des Verbaus und Festlegung der Verankerung nach statischen Erfordernissen
 Gründungspfähle mit hoher Fußtragkraft, Einbindelänge bis max. 1.00 m über Grundgipsschichten, Anordnung der Pfähle nach statischen Erfordernissen
 Höhenangaben im NEUEN SYSTEM:
 Höhendifferenz zw. altem (württ.) System und Neuen System:
 neu = alt + 0,123 m
 Oberbau:
 Vignolschienen auf Holzquerschwellen im Schotterbett, abschnittsweise mit Unterschottermatten
 Zur Gestaltung der Haltest. Staatsgalerie, dem hochbautechnischen Ausbau und der Deckenkonstruktion siehe Pläne Anlagen 7.1.5

Umgestaltung des Bahnknotens Stuttgart
 Ausbau- und Neubaustrecke Stuttgart - Augsburg
 Bereich Stuttgart-Wendlingen mit Flughafenanbindung

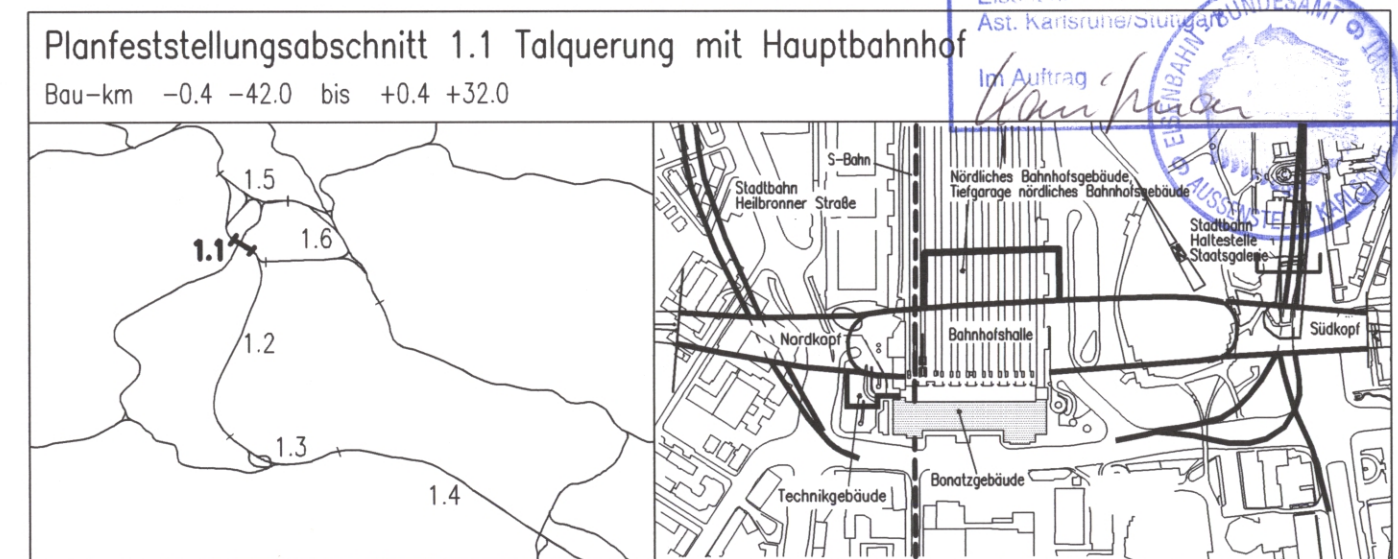

Geographische Codierung 1 1 2 5 0 0 PFA Bauabschnitt Blattschnitt	Blattschnittcodierung 4 8 1 3 HG - 1 - Streckennummer Bezirk	Organisatorische Codierung P I t v - I Q A T - - Phase Planzeichen Gewerk Ebene Planinhalt Index
Auftraggeber DBProjekt GmbH Stuttgart 21 Wolfrumstr. 20 70191 Stuttgart Tel. 07 11 / 2 27 85 - 0 Fax. 07 11 / 2 27 85 - 11	Projektsteuerung Drees & Sommer Intra Consult & Management GmbH Ludwigschloßstraße 2 70173 Stuttgart Tel. 07 11 / 22 29 33 - 10 Fax. 07 11 / 22 29 33 - 90	Planer - bearbeitet im Auftrag der DBProjekt GmbH Stuttgart 21 Ingenieur - Arbeitsgemeinschaft BGS Ingenieursozialist Honauer Landstraße 135-137 69314 Frankfurt a. M. Tel. 069 / 95921 - 0 Fax. 069 / 95921 - 437 Boll und Partner GmbH Ettelstraße 11 70180 Stuttgart Tel. 0711 / 64954 - 0 Fax. 0711 / 64954 - 10 Stuttgart, den 10.08.2001 gez. Münzner

Verlegung Stadtbahnhaltestelle Staatsgalerie Querschnitt km 0.8+71.185, Achse 33 Blockfuge Bestand 2/3		Datum	Name
Gezeichnet	08/01	Friedrich/Scha.	
Bearbeiter	08/01	Braig	
Geändert			

Maßstab 1:200
 "Urheberschutz" - Alle Rechte bei der DBProjekt GmbH Stuttgart 21

Änderungsvermerke			
Index	Änderungen	Datum	Name

Genehmigungsvermerk - Eisenbahn-Bundesamt			
Datum	Genehmigungsvermerk	Name	Unterschrift