


Bauphase 1
Dauer ca. 2.5 Jahre

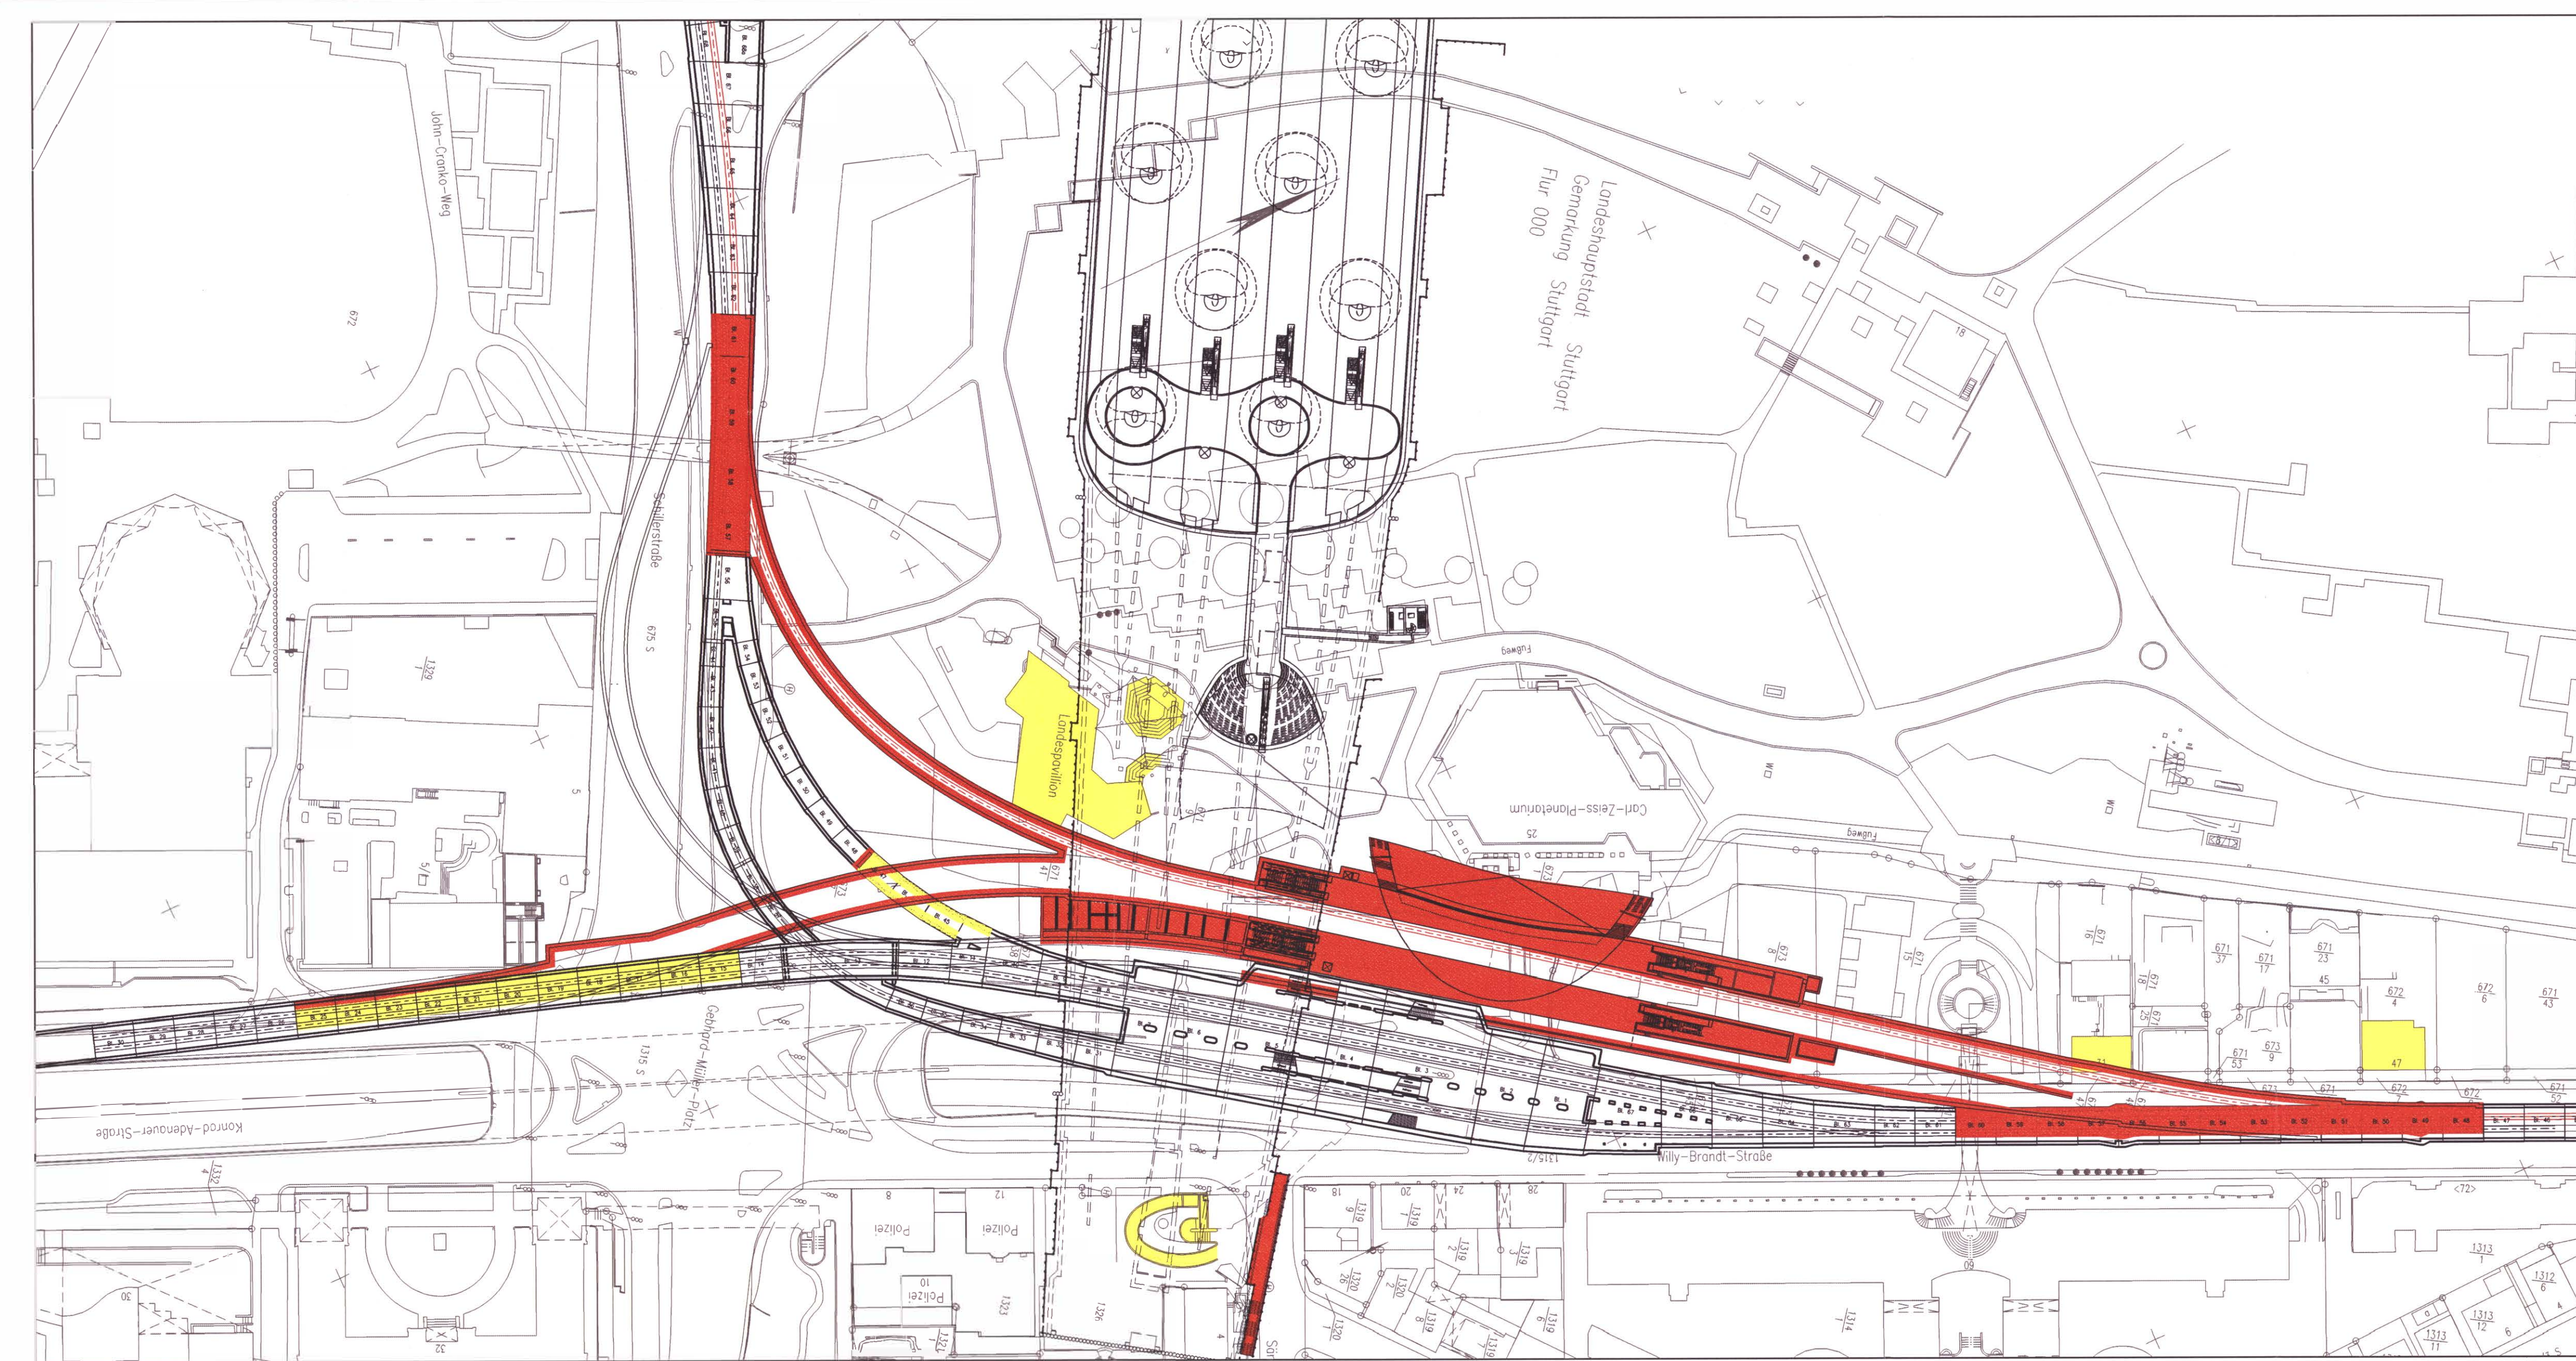

Bauphase 2
Dauer ca. 1 Jahr

- Neue Stadtbahnbauecke
- Bestand
- Abbruch


Kartengrundlage: Bestandsdaten der DB AG
Digitale Stadtkarte des Stadtmesungsamtes Stuttgart
Für das Projekt Stuttgart 21 überarbeitet durch SEIB Ingenieur-Consult GmbH

NUR ZUR INFORMATION

Stuttgart 21 DBProjekt Stuttgart 21 Deutsche Bahn **DB**

Umgestaltung des Bahnknotens Stuttgart
Ausbau- und Neubaustrecke Stuttgart – Augsburg
Bereich Stuttgart-Wendlingen mit Flughafenbindung

Planfeststellungsabschnitt 1.1 Talquerung mit Hauptbahnhof
Bau-km -0.4 -42.0 bis +0.4 +32.0

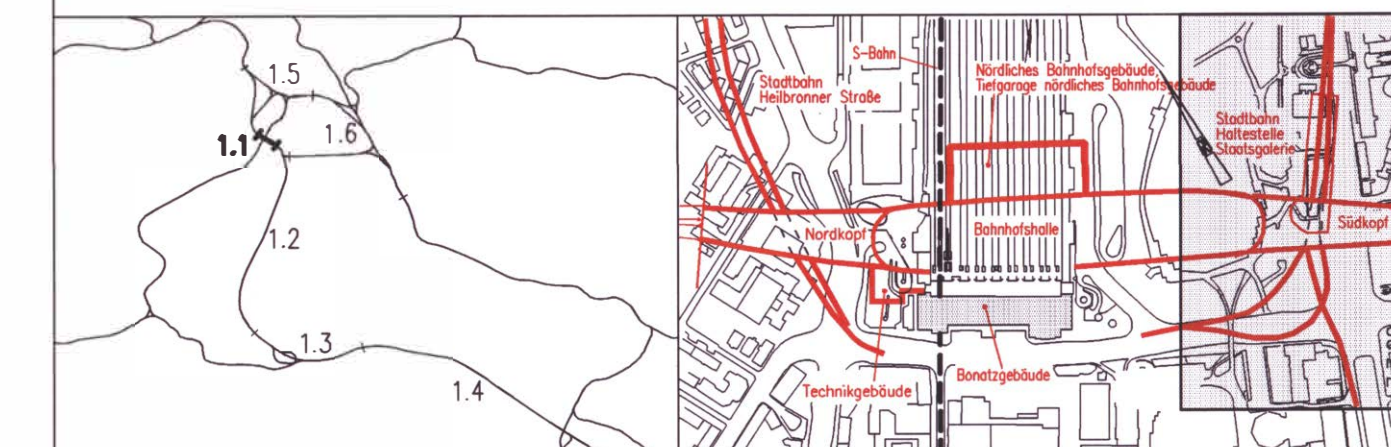

Geographische Codierung 1 1 2 5 0 0	Blattschnittcodierung 4 8 1 3 H G - 1	Organisatorische Codierung P I t v - I K 1 P
Auftraggeber DBProjekt GmbH Stuttgart 21 Wohlfahrtstr. 20 70372 Stuttgart Tel. 07 11 / 2 27 85 - 0 Fax. 07 11 / 2 27 85 - 11	Projektsteuerung Drees & Sommer Infra Consult & Management GmbH Ludwigsplatz 2 70371 Stuttgart Tel. 07 11 / 22 29 33 - 10 Fax. 07 11 / 22 29 33 - 90	Planer - bearbeitet im Auftrag der DBProjekt GmbH Stuttgart 21 Ingenieur - Anlagengestaltung BGS Ingenieurbüro Riesener Landstraße 133-137 70370 Stuttgart Tel. 0711 / 59291 - 0 Fax. 0711 / 59291 - 437
		Bau und Partner GmbH Eisenbahnstr. 11 70370 Stuttgart Tel. 0711 / 64854 - 0 Fax. 0711 / 64854 - 10

Verlegung Stadtbahnhaltestelle Staatsgalerie		Datum	Name
Umlegung Schienenverkehr		Gezeichnet	08/01 Friedrich
Bauphasen 1 + 2		Bearbeitet	08/01 Braig
Urheberschutz - Alle Rechte bei der DBProjekt GmbH Stuttgart 21		Geändert	
Änderungsvermerke		Moßstab	1:1000
Freigabe DBProjekt GmbH Stuttgart 21		gez. R. Baur	
Datum		25.11	
Ersetzt für Plan-Nr.		Ersetzt durch	
Plan-Nr.		Anlage	
Anlage Planfeststellungsunterlagen		Anlage 7.7.27	
Blatt 1 von 1			