


Bauphase 3
Dauer ca. 0.5 Jahre

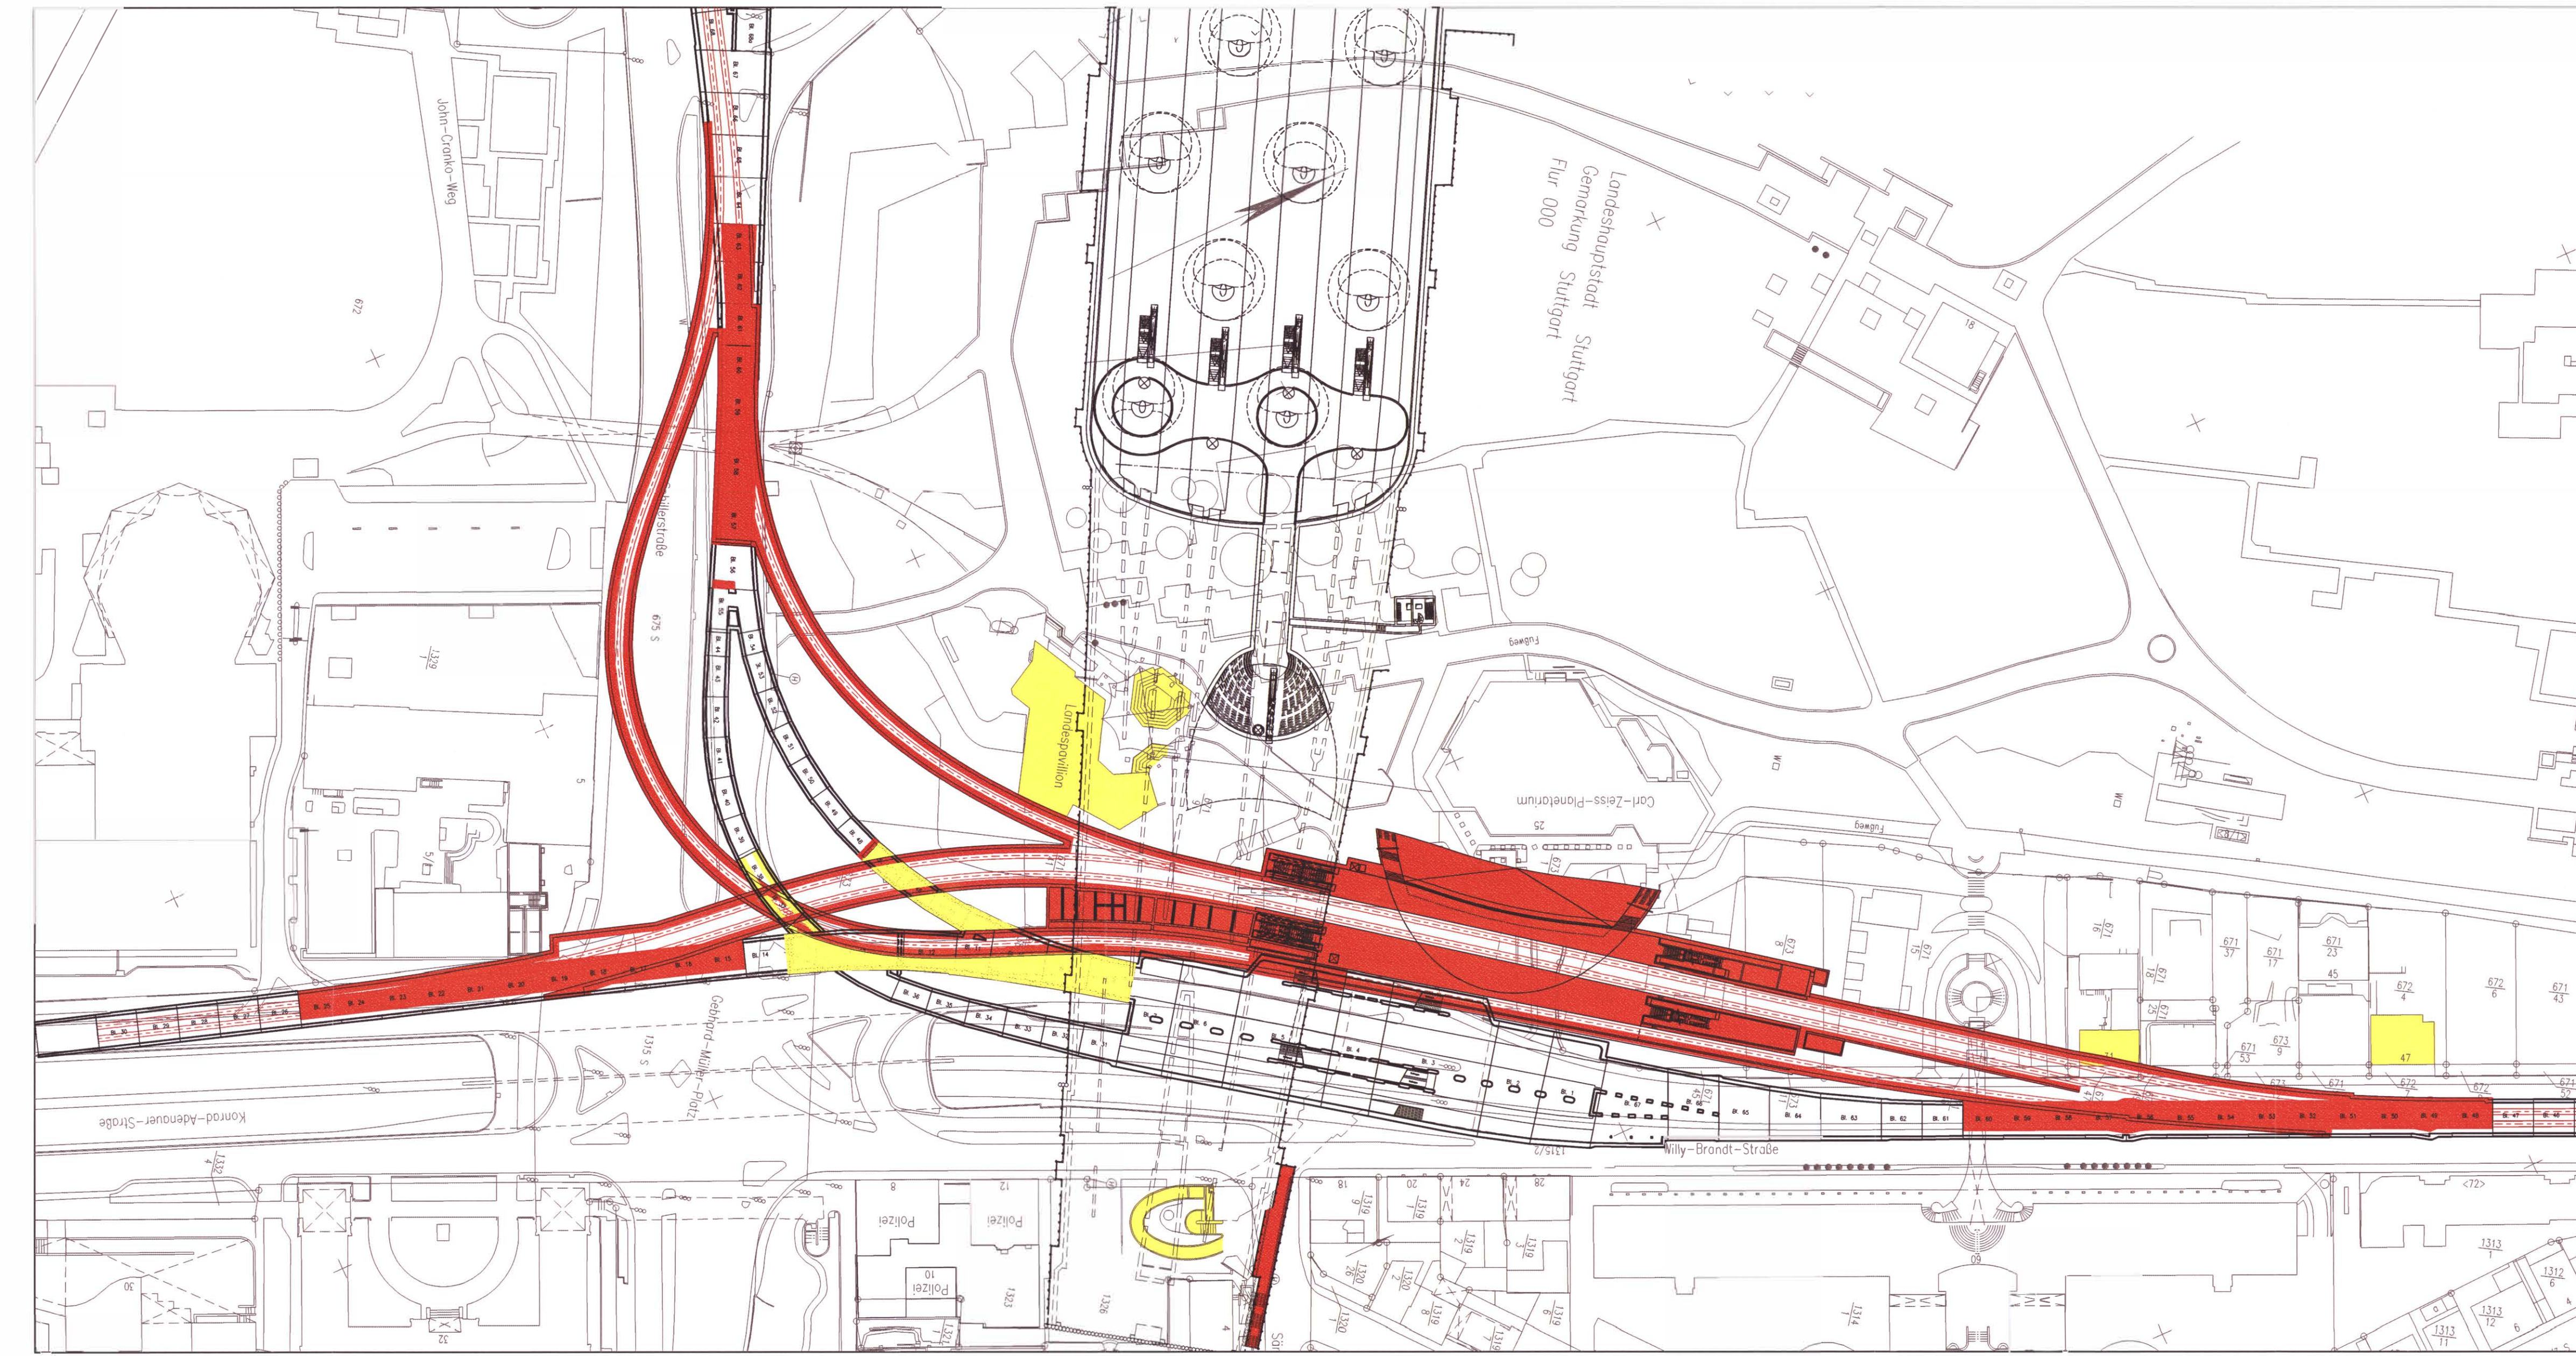

Bauphase 4
Dauer ca. 14 Tage

- Neue Stadtbahnbauwerke
- Bestand
- Abbruch


Kartengrundlage: Bestandsdaten der DB AG
Digitale Stadtkarte des Stadtmesungsamtes Stuttgart
Für das Projekt Stuttgart 21 überarbeitet durch SEIB Ingenieur-Consult GmbH

NUR ZUR INFORMATION

Stuttgart 21 DBProjekt Stuttgart 21 Deutsche Bahn **DB**

Umgestaltung des Bahnknotens Stuttgart
Ausbau- und Neubaustrecke Stuttgart – Augsburg
Bereich Stuttgart-Wendlingen mit Flughafenanbindung

Planfeststellungsabschnitt 1.1 Talquerung mit Hauptbahnhof
Bau-km -0.4 -42.0 bis +0.4 +32.0

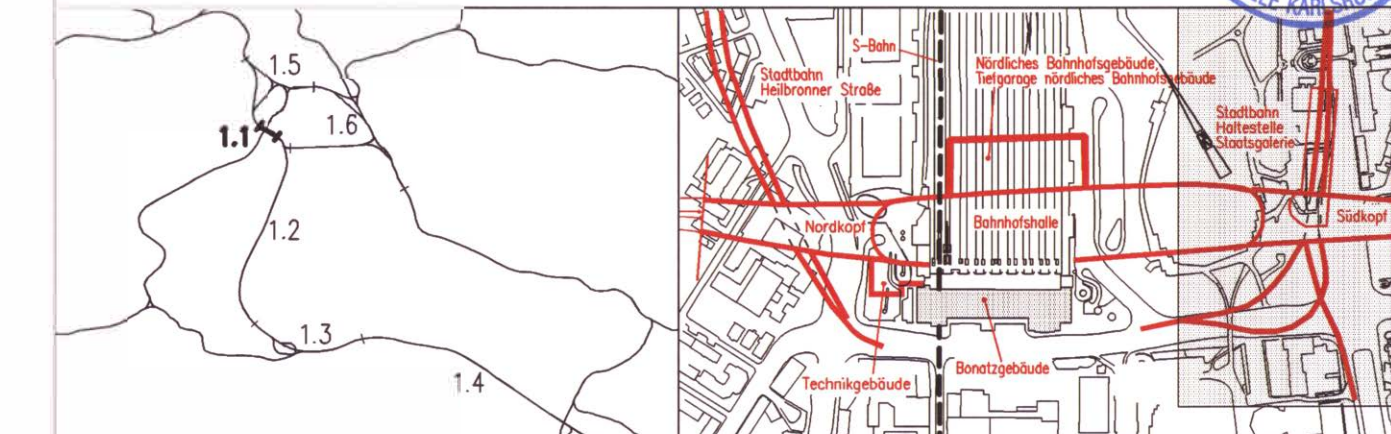

Geographische Codierung		Blattschnittcodierung		Organisatorische Codierung	
PKA	Baubeschnitt	Blattschnitt	Streckennummer	Blattschnitt	Phase
1.1	2.5	0.0	4	B	1
Auftraggeber		Projektsteuerung		Planer - bearbeitet im Auftrag der DBProjekt GmbH Stuttgart 21	
DBProjekt GmbH Stuttgart 21 Waldstr. 20 70372 Stuttgart Tel. 07 11 / 2 27 85 - 0 Fax. 07 11 / 2 27 85 - 11		Dres & Senner Infra Consult & Management GmbH Ludwigsplatz 2 70373 Stuttgart Tel. 07 11 / 22 29 33 - 15 Fax. 07 11 / 22 29 33 - 90		Ingenieur - Adelsheimwerkstatt R&S Ingenieursozial Hansler Ludwigsstr. 133-137 70370 Stuttgart Tel. 0711 / 59221 - 0 Fax. 0711 / 59221 - 437	
		Bil und Partner GmbH Stuttgart, den 10.08.2001 gez. Münzner			

Verlegung Stadtbahnhaltestelle Staatsgalerie		Datum	
Umlegung Schienenverkehr		08/01	
Bauphasen 3 + 4		Friedrich	
		Braig	
"Urheberschutz" - Alle Rechte bei der DBProjekt GmbH Stuttgart 21		Gezeichnet	
Änderungsvermerke		Bearbeiter	
Index		Geändert	
Änderungen		Datum	
Name		Moßstab	
		1:1000	
Genehmigungsvermerk - Eisenbahn-Bundesamt		Freigabe DBProjekt GmbH Stuttgart 21	
Datum		gez. R. Baur	
Name		Datum: 24.08.2001	
Unterschrift		Blatt 1 von 1	
		Anlage 7.7.28	
		Anlage Planfeststellungsunterlagen	
		Blatt 1 von 1	