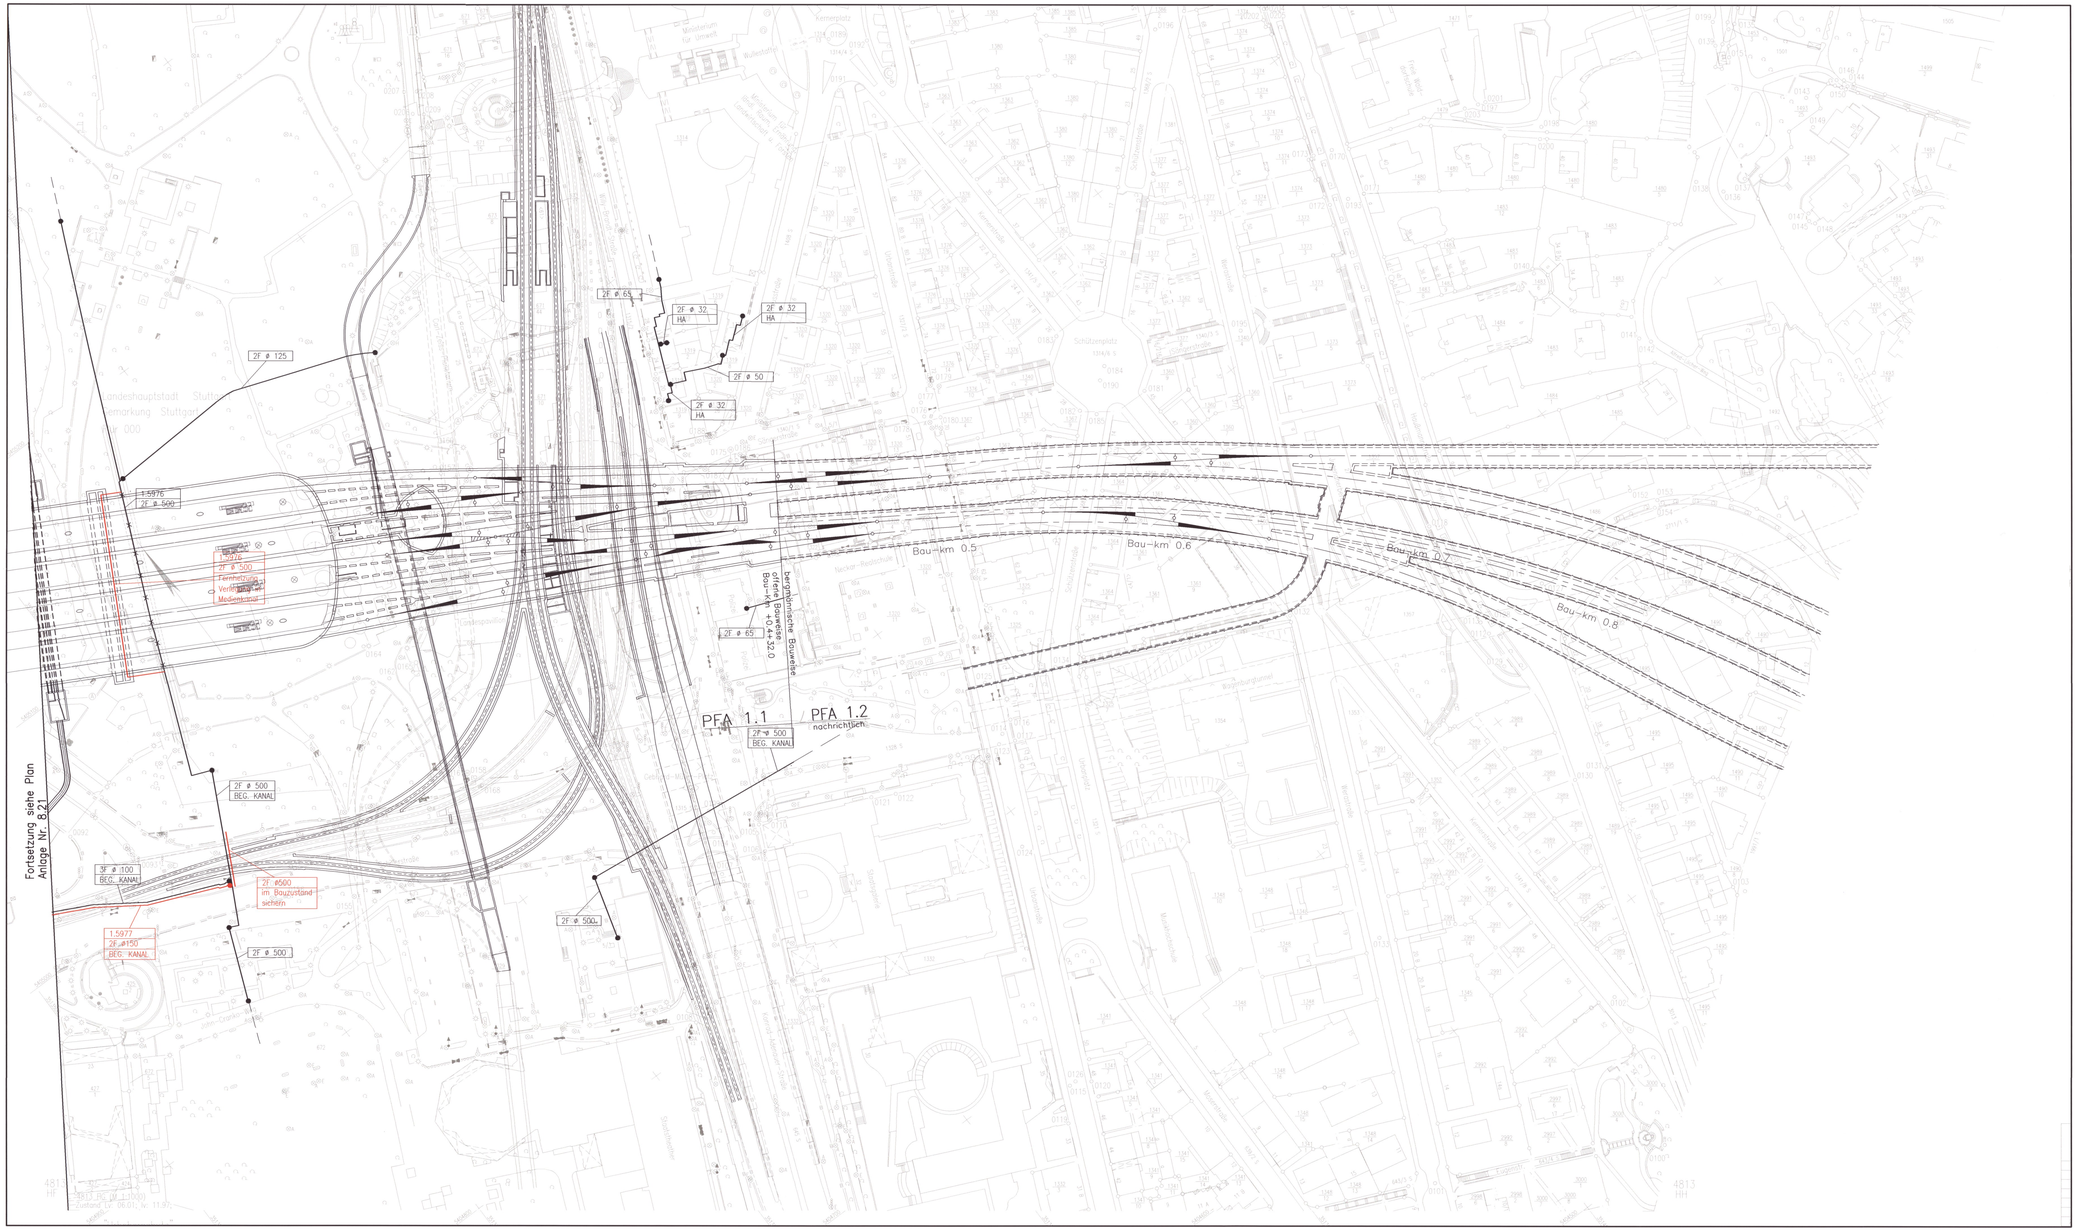

LEGENDE:

- Leitungsbestand
- Leitungsbestand, entfällt auf die ausge-x-te Länge
- Leitungsneuverlegung
- Leitungsbestand, wird auf Länge der roten Parallellinie im Bauzustand gesichert
- weiterer Verlauf der Leitung nicht dargestellt
- Leitungsende
- Querschnittsänderung, Schacht o.ä. im Leitungsstrang

"im Bauzustand sichern" bedeutet:

Leitungen werden während der Baumaßnahmen gesichert.
(z.B. am Baugrubenverbau, über Hilfsbrücken, Baubehelfe oder dergl.)
Es handelt sich um bauzeitliche Lagen für die betroffenen Leitungen.
Nach Ende der Baumaßnahmen liegen die Leitungen wieder in
der ursprünglichen Lage.

1.5xxx laufende Nummer im Bauwerksverzeichnis

Abzubrechende Bauwerke siehe Anlagen 4 und Anlagen 13.5–13.11

Kartengrundlage: Bestandsdaten der DB AG
Digitale Stadtkarte des Stadtmessungsamtes Stuttgart
Für das Projekt Stuttgart 21 überarbeitet durch SEIB Ingenieur-Consult GmbH

Stuttgart 21 DBProjekt Stuttgart 21

Deutsche Bahn DB

Planfeststellt gemäß § 18 Abs. 1 AEG durch Beschluss vom 28. Jan. 2005 Az: 58160 PAP-P521-PFA 1.1
Eingehaltene Nebenbestimmungen: Aus naturschutzrechtlicher Sicht ist sicherzustellen, dass ...
Im Auftrag: Hoffmann
EISENBAHN-BUNDESAMT

Umgestaltung des Bahnknotens Stuttgart

Ausbau- und Neubaustrecke Stuttgart – Augsburg
Bereich Stuttgart-Wendlingen mit Flughafenanbindung

Planfeststellungsabschnitt 1.1 Talquerung mit Hauptbahnhof
Bau-km -0.4 -42.0 bis +0.4 +32.0

1.5
1.6
1.1
1.2
1.3
1.4
Stuttgart-Bad Cannstatt
Stuttgart Hbf
Stuttgart-Vaihingen
Stuttgart-Feuerbach
Stuttgart-Zuffenhausen
Stuttgart-Untertürkheim
Stuttgart-Obertürkheim
Stuttgart-Rohr
Stuttgart-Möhringen
Stuttgart-Sillenbuch
Stuttgart-Degerloch
Stuttgart-Plieningen
Stuttgart-Hedelfingen
Stuttgart-Wangen
Stuttgart-Mühlhausen
Stuttgart-Zuffenhausen
Stuttgart-Untertürkheim
Stuttgart-Obertürkheim
Stuttgart-Rohr
Stuttgart-Möhringen
Stuttgart-Sillenbuch
Stuttgart-Degerloch
Stuttgart-Plieningen
Stuttgart-Hedelfingen
Stuttgart-Wangen
Stuttgart-Mühlhausen
Stuttgart-Bad Cannstatt
Stuttgart Hbf
Stuttgart-Vaihingen
Stuttgart-Feuerbach