


Legende
■ vollflächige Sprinklerung

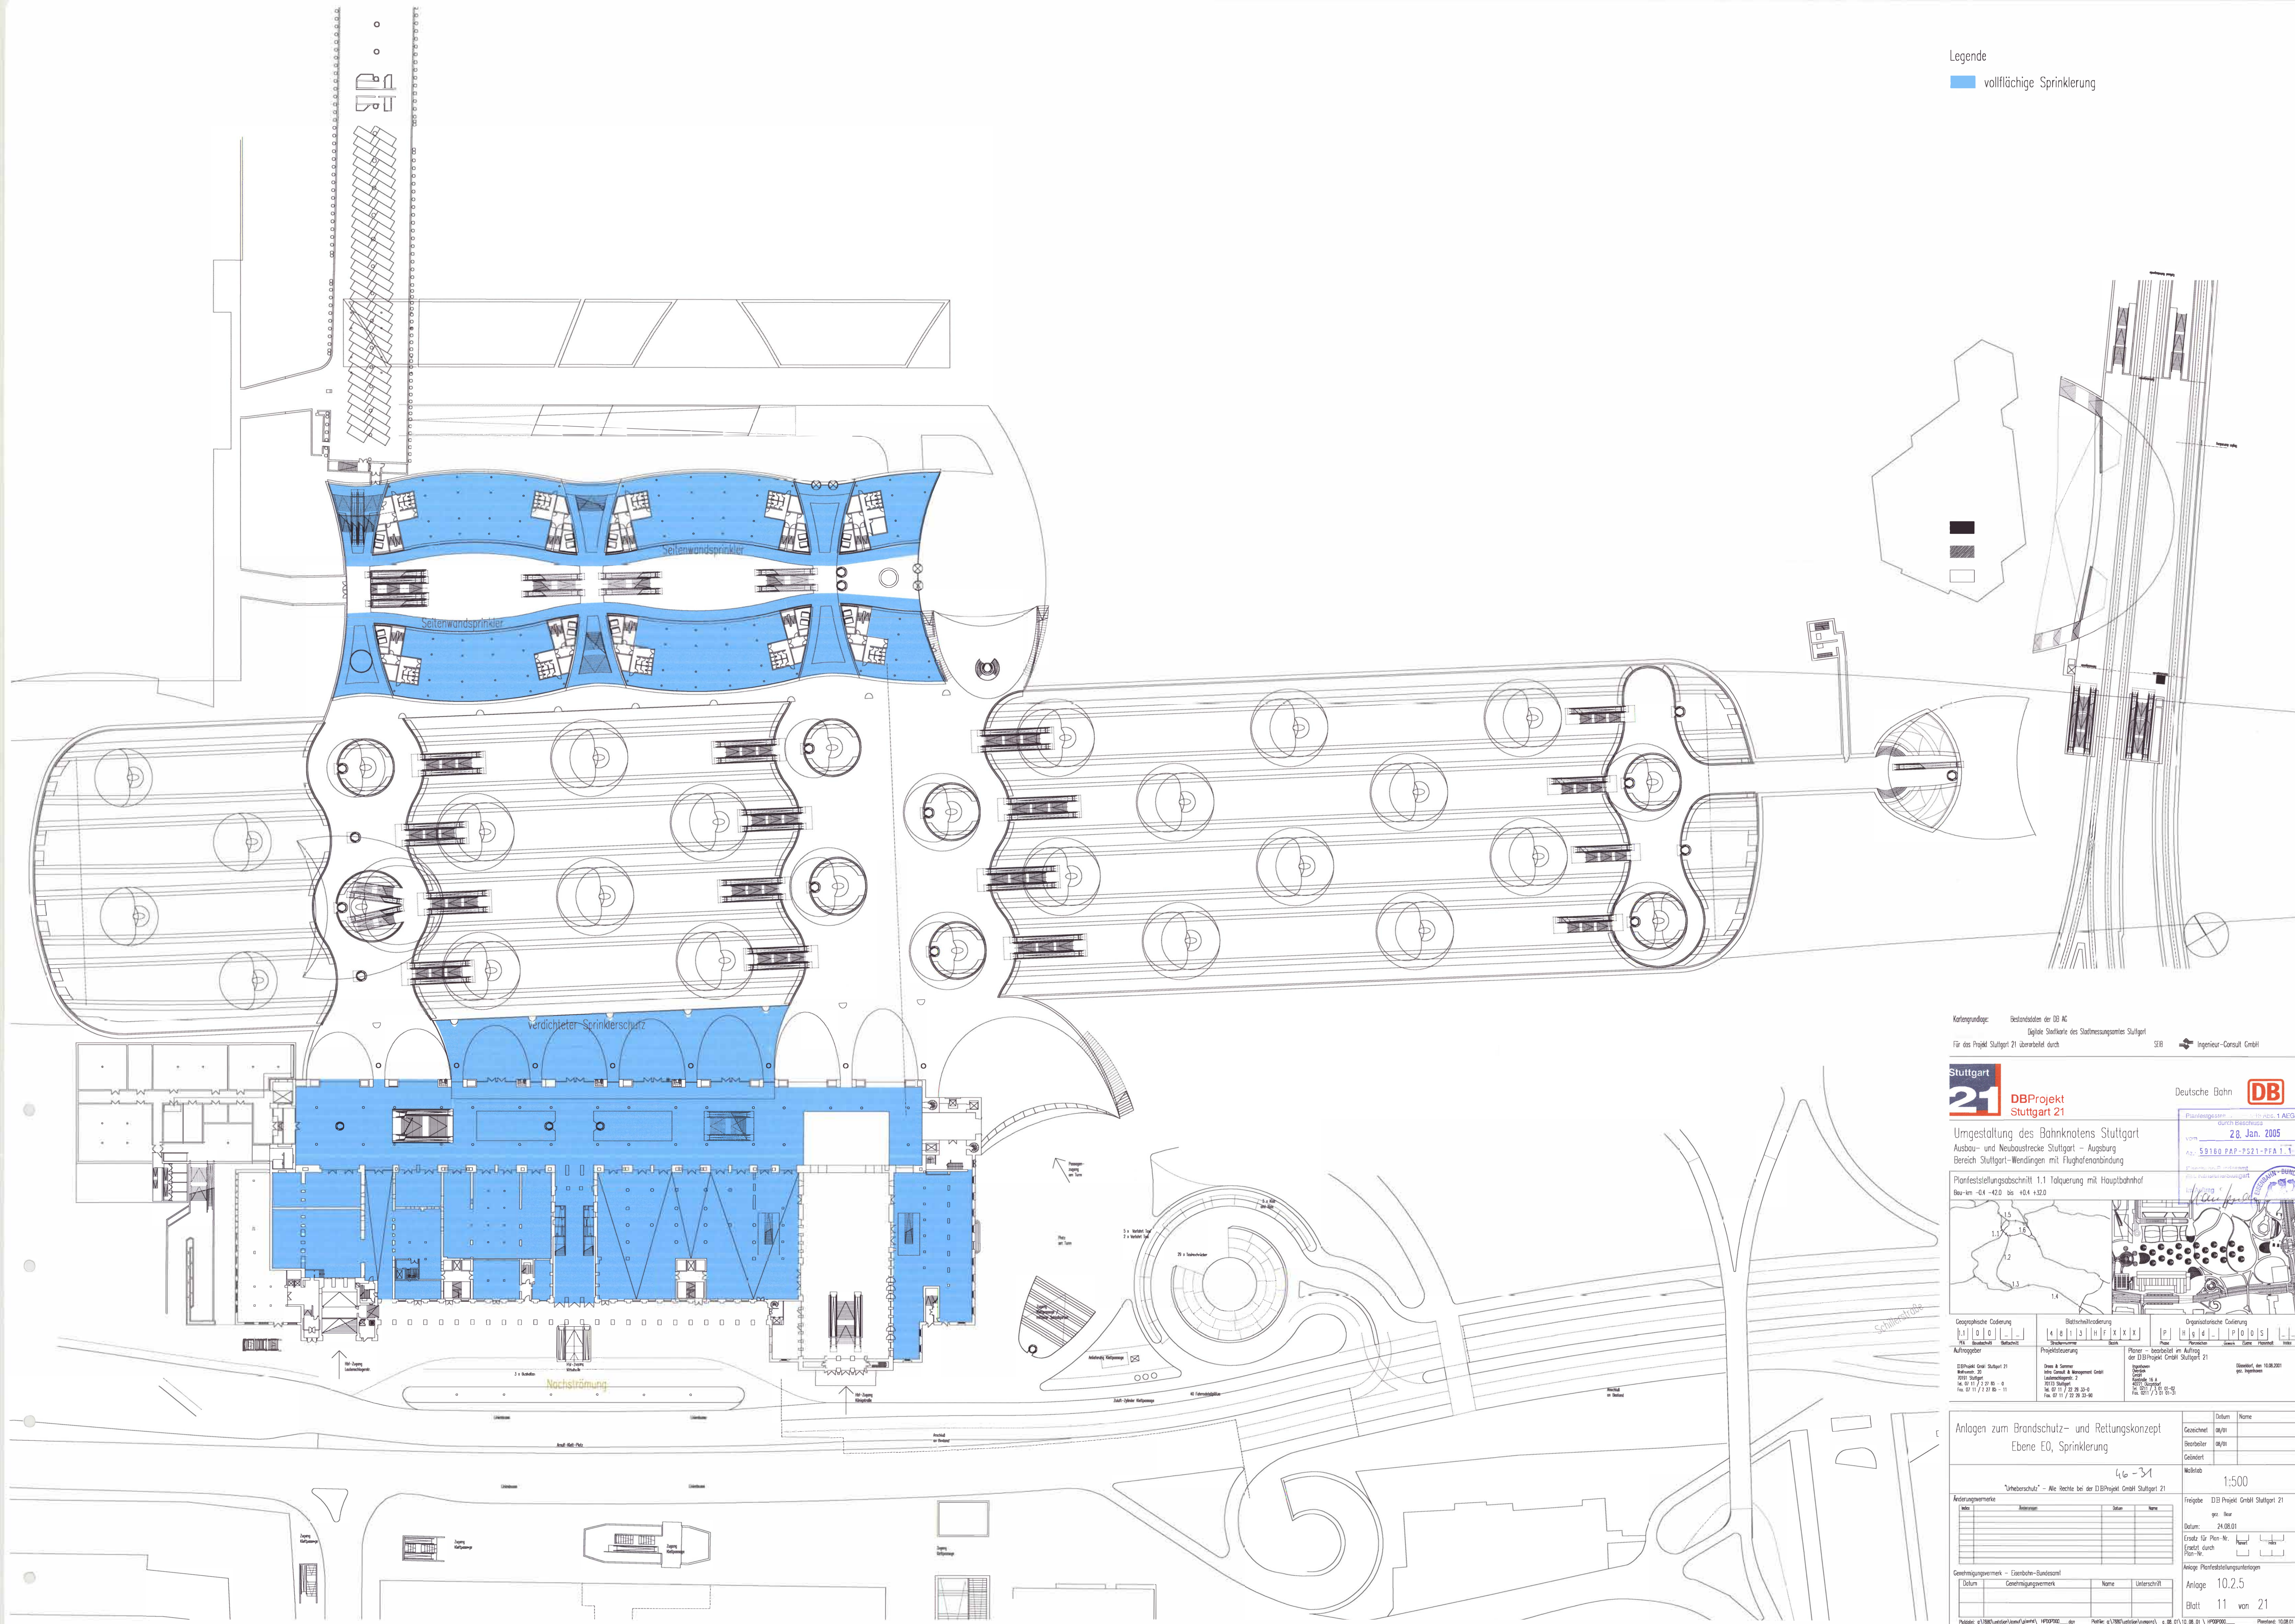

Kartengrundlage: Bestandsdaten der DB AG
 Digitale Situationskarte des Stadtmessungspunktes Stuttgart
 Für das Projekt Stuttgart 21 überarbeitet durch: SEB Ingenieur-Consult GmbH

Stuttgart 21 DBProjekt Stuttgart 21 Deutsche Bahn **DB**

Planungsbeginn: 28. Jan. 2005
 Planungsnummer: 53160 PAP-PS21-PFA 1.1

Umgestaltung des Bahnknotens Stuttgart
 Ausbau- und Neubauabschnitte Stuttgart – Augsburg
 Bereich Stuttgart – Wendlingen mit Flughafenanbindung

Planfeststellungsabschnitt 1.1 Talquerung mit Hauptbahnhof
 Bau-km -0,4 +2,0 bis +0,4 +3,0

Geographische Codierung		Blattschlüssel		Organisatorische Codierung	

Auftraggeber		Projektbeschreibung		Standort	
DB Projekt Stuttgart 21		Stuttgart - Wendlingen		Stuttgart	
Sachbearbeiter		Projektmanager		Datum	
