


Legende  
 vollflächige Sprinklerung

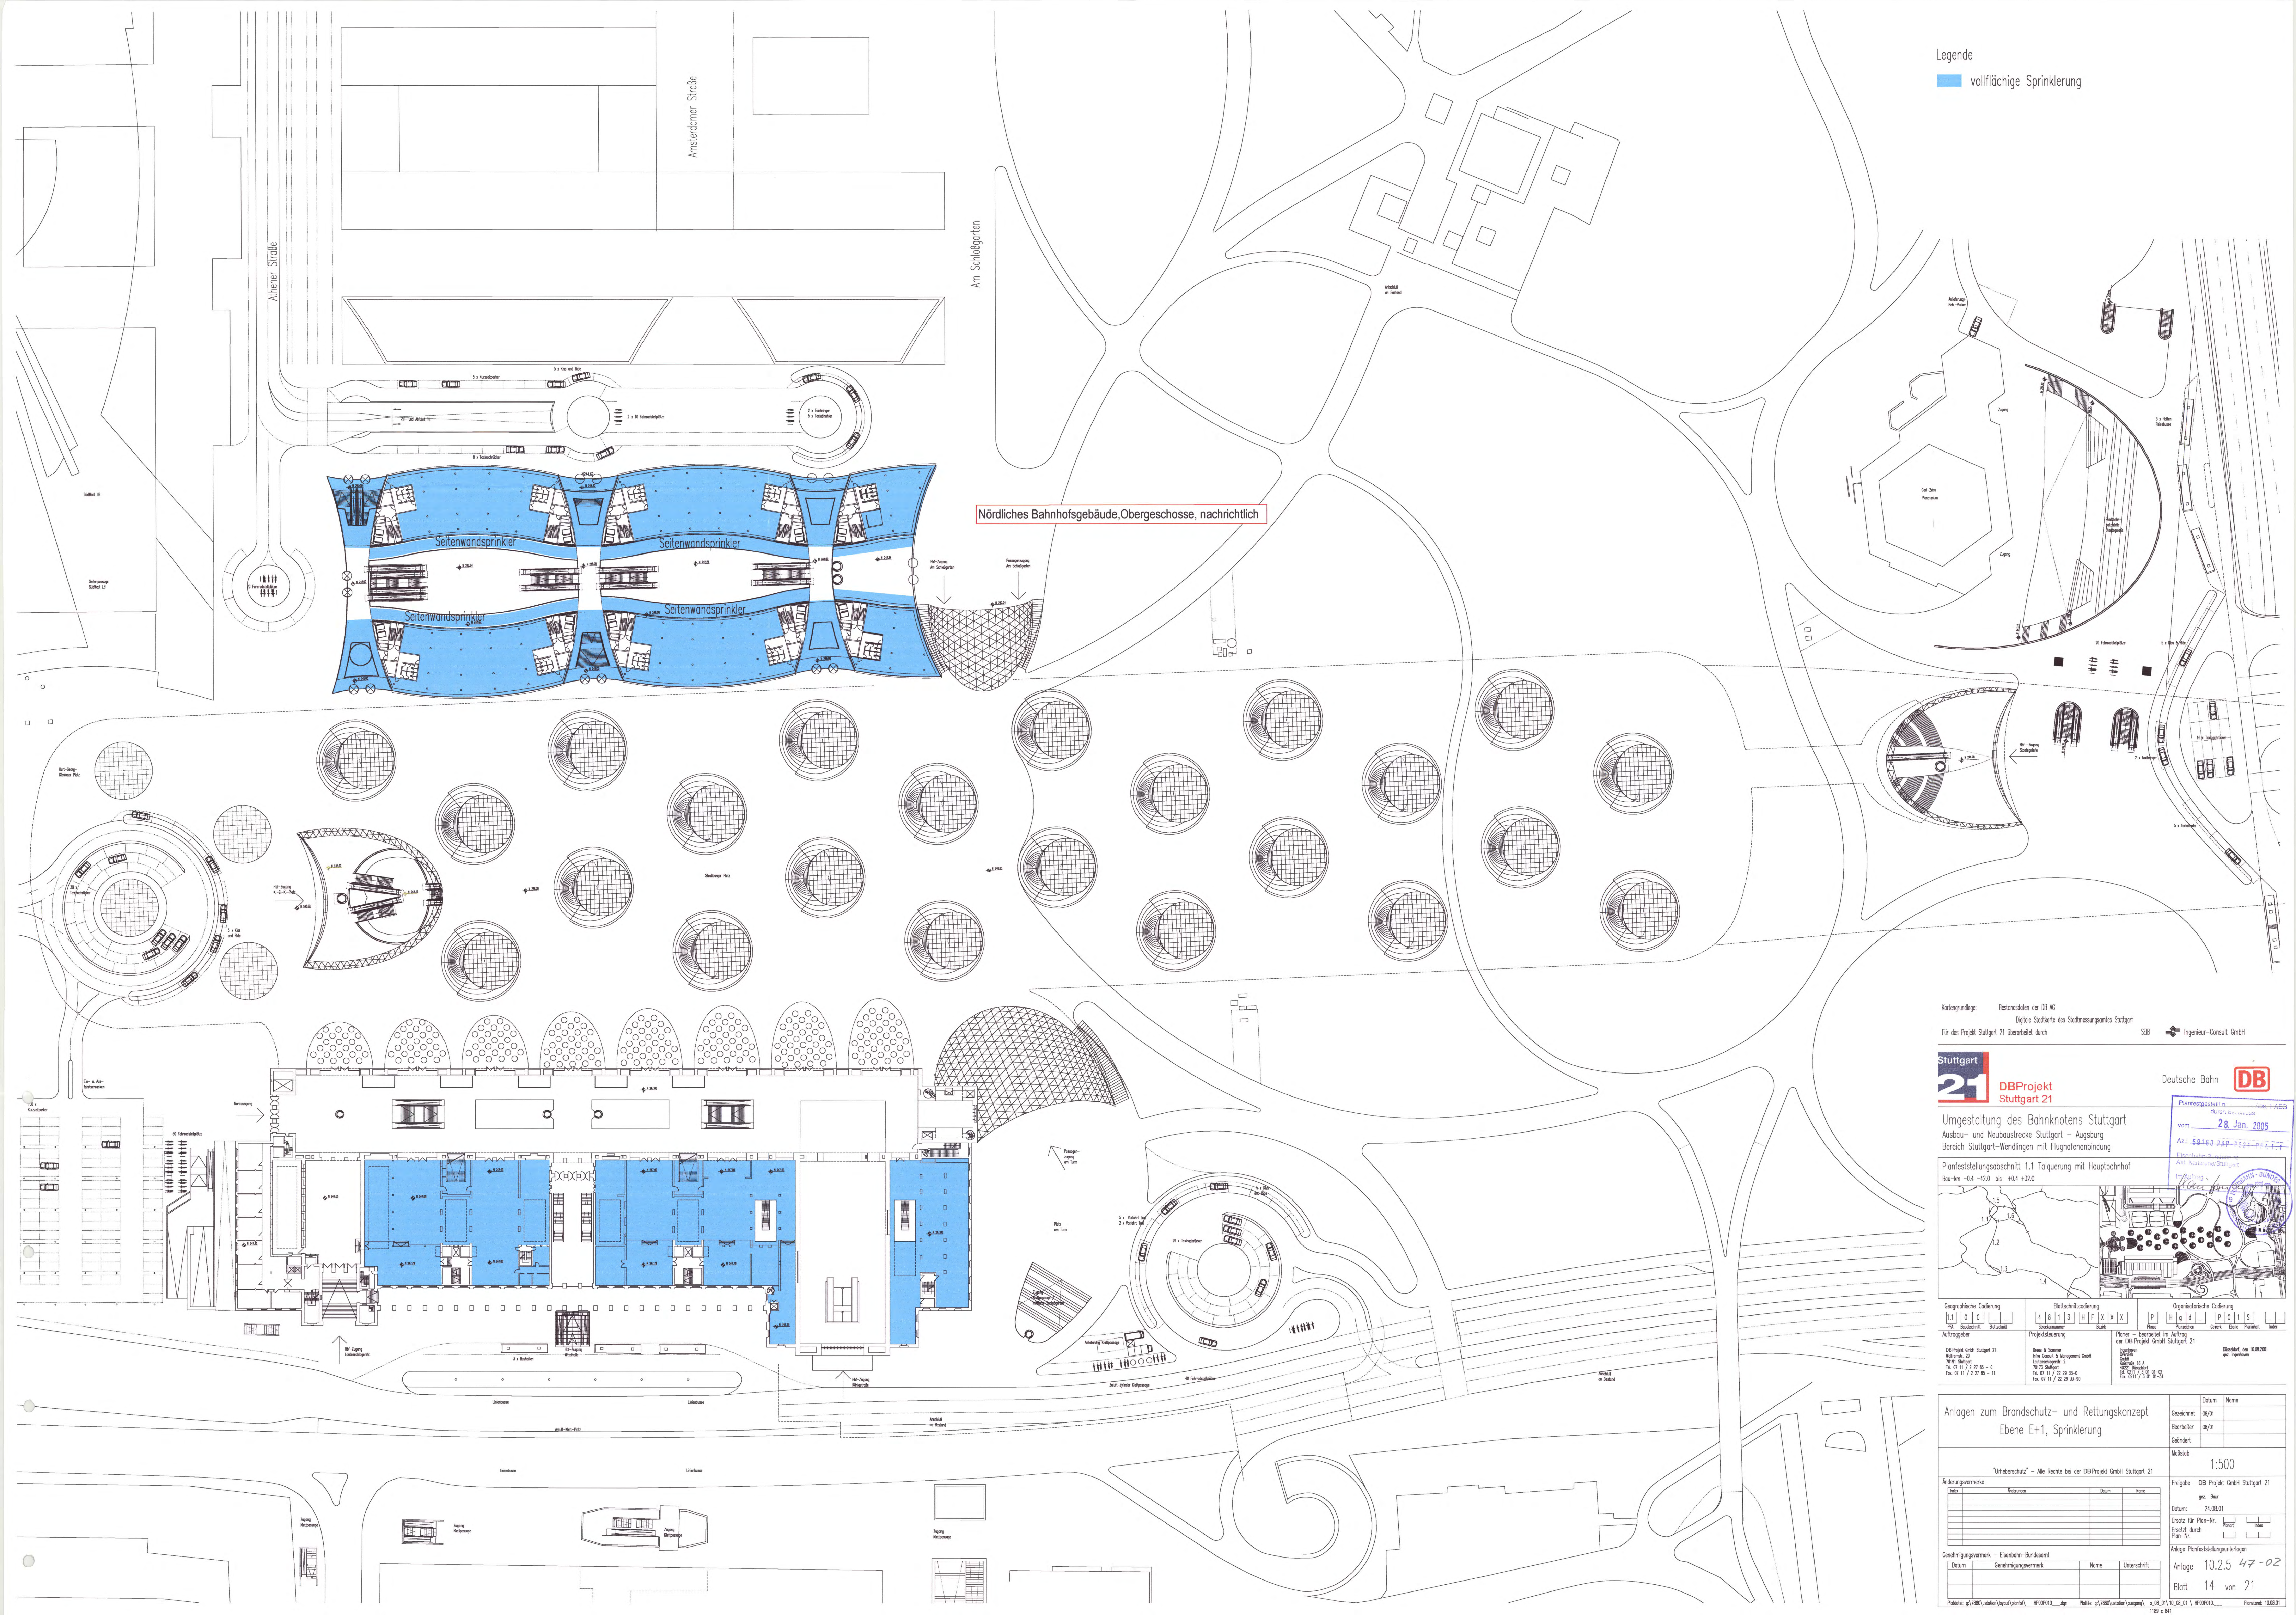

Kartengrundlage: Bestandsplan der DB AG  
 Digitale Stadtkarte des Stadtmeasures Stuttgart  
 Für das Projekt Stuttgart 21 überarbeitet durch: **STB** Ingenieur-Coroll GmbH

**Stuttgart 21** DBProjekt Stuttgart 21

Umgestaltung des Bahnhofs Stuttgart  
 Ausbau- und Neubaustrecke Stuttgart - Augsburg  
 Bereich Stuttgart-Wendlingen mit Flughafenbindung

Planfeststellungsabschnitt 1.1 Talquerung mit Hauptbahnhof  
 Bau-km -0,4 -+2,0 bis +0,4 +32,0

Deutsche Bahn **DB**

Planfeststellungsabschnitt 1.1  
 vom **28. Jan. 2005**  
 Az: **50160-PAP-F001-001-1**

Geographische Codierung: [1][1][0][0][1][1]

Projektnummer: [4][8][1][3][H][F][X][X]

Blatt: [P][H][G][L][P][O][I][S]

Betriebscodierung: [H][F][X][X]

Organisatorische Codierung: [P][H][G][L][P][O][I][S]

**Auftraggeber:** DB Projekt Stuttgart 21  
 Bahnhofs 21  
 70372 Stuttgart  
 Tel. 07 17 / 27 85 - 6  
 Fax 07 17 / 27 85 - 11

**Projektleitung:** Dietz & Sommer  
 Infraco & Management GmbH  
 Leinfelden 2  
 70523 Stuttgart  
 Tel. 07 17 / 27 29 33-6  
 Fax 07 17 / 27 29 33-99

**Planer:** Ingenieurbüro im Auftrag der DB Projekt GmbH Stuttgart 21  
 Stuttgart  
 Kuhnle  
 70372 Stuttgart  
 Tel. 07 17 / 27 29 33-55  
 Fax 07 17 / 27 29 33-99

Standort: am 10.08.2007  
 von: [unintelligible]

Anlagen zum Brandschutz- und Rettungskonzept Ebene E+1, Sprinklerung		Datum 08/01	Name [unintelligible]								
		Gezeichnet 08/01	Überarbeitet 08/01								
		Gezeichnet [unintelligible]	Überarbeitet [unintelligible]								
		Gezeichnet [unintelligible]	Überarbeitet [unintelligible]								
"Umferschutz" - Alle Rechte bei der DB Projekt GmbH Stuttgart 21		Maßstab 1:500									
Änderungsvermerke		Freigebe DB Projekt GmbH Stuttgart 21									
<table border="1" style="width: 100%; border-collapse: collapse;"> <thead> <tr> <th>Nr.</th> <th>Änderungen</th> <th>Datum</th> <th>Name</th> </tr> </thead> <tbody> <tr> <td> </td> <td> </td> <td> </td> <td> </td> </tr> </tbody> </table>		Nr.	Änderungen	Datum	Name					ge. Bear 24.08.01	
Nr.	Änderungen	Datum	Name								
Genehmigungsmerkmal - Eisenbahn-Bundesamt		Ersetzt für Plan-Nr. Erstellt durch Plan-Nr.									
<table border="1" style="width: 100%; border-collapse: collapse;"> <thead> <tr> <th>Datum</th> <th>Genehmigungsmerkmal</th> <th>Name</th> <th>Unterschrift</th> </tr> </thead> <tbody> <tr> <td> </td> <td> </td> <td> </td> <td> </td> </tr> </tbody> </table>		Datum	Genehmigungsmerkmal	Name	Unterschrift					Anlage Planfeststellungsunterlagen 10.2.5 47-02	
Datum	Genehmigungsmerkmal	Name	Unterschrift								
		Blatt 14 von 21									