


- Legende
- mech. Entrauchung
 - natürl. Entrauchung
 - Nachströmung Entrauchung

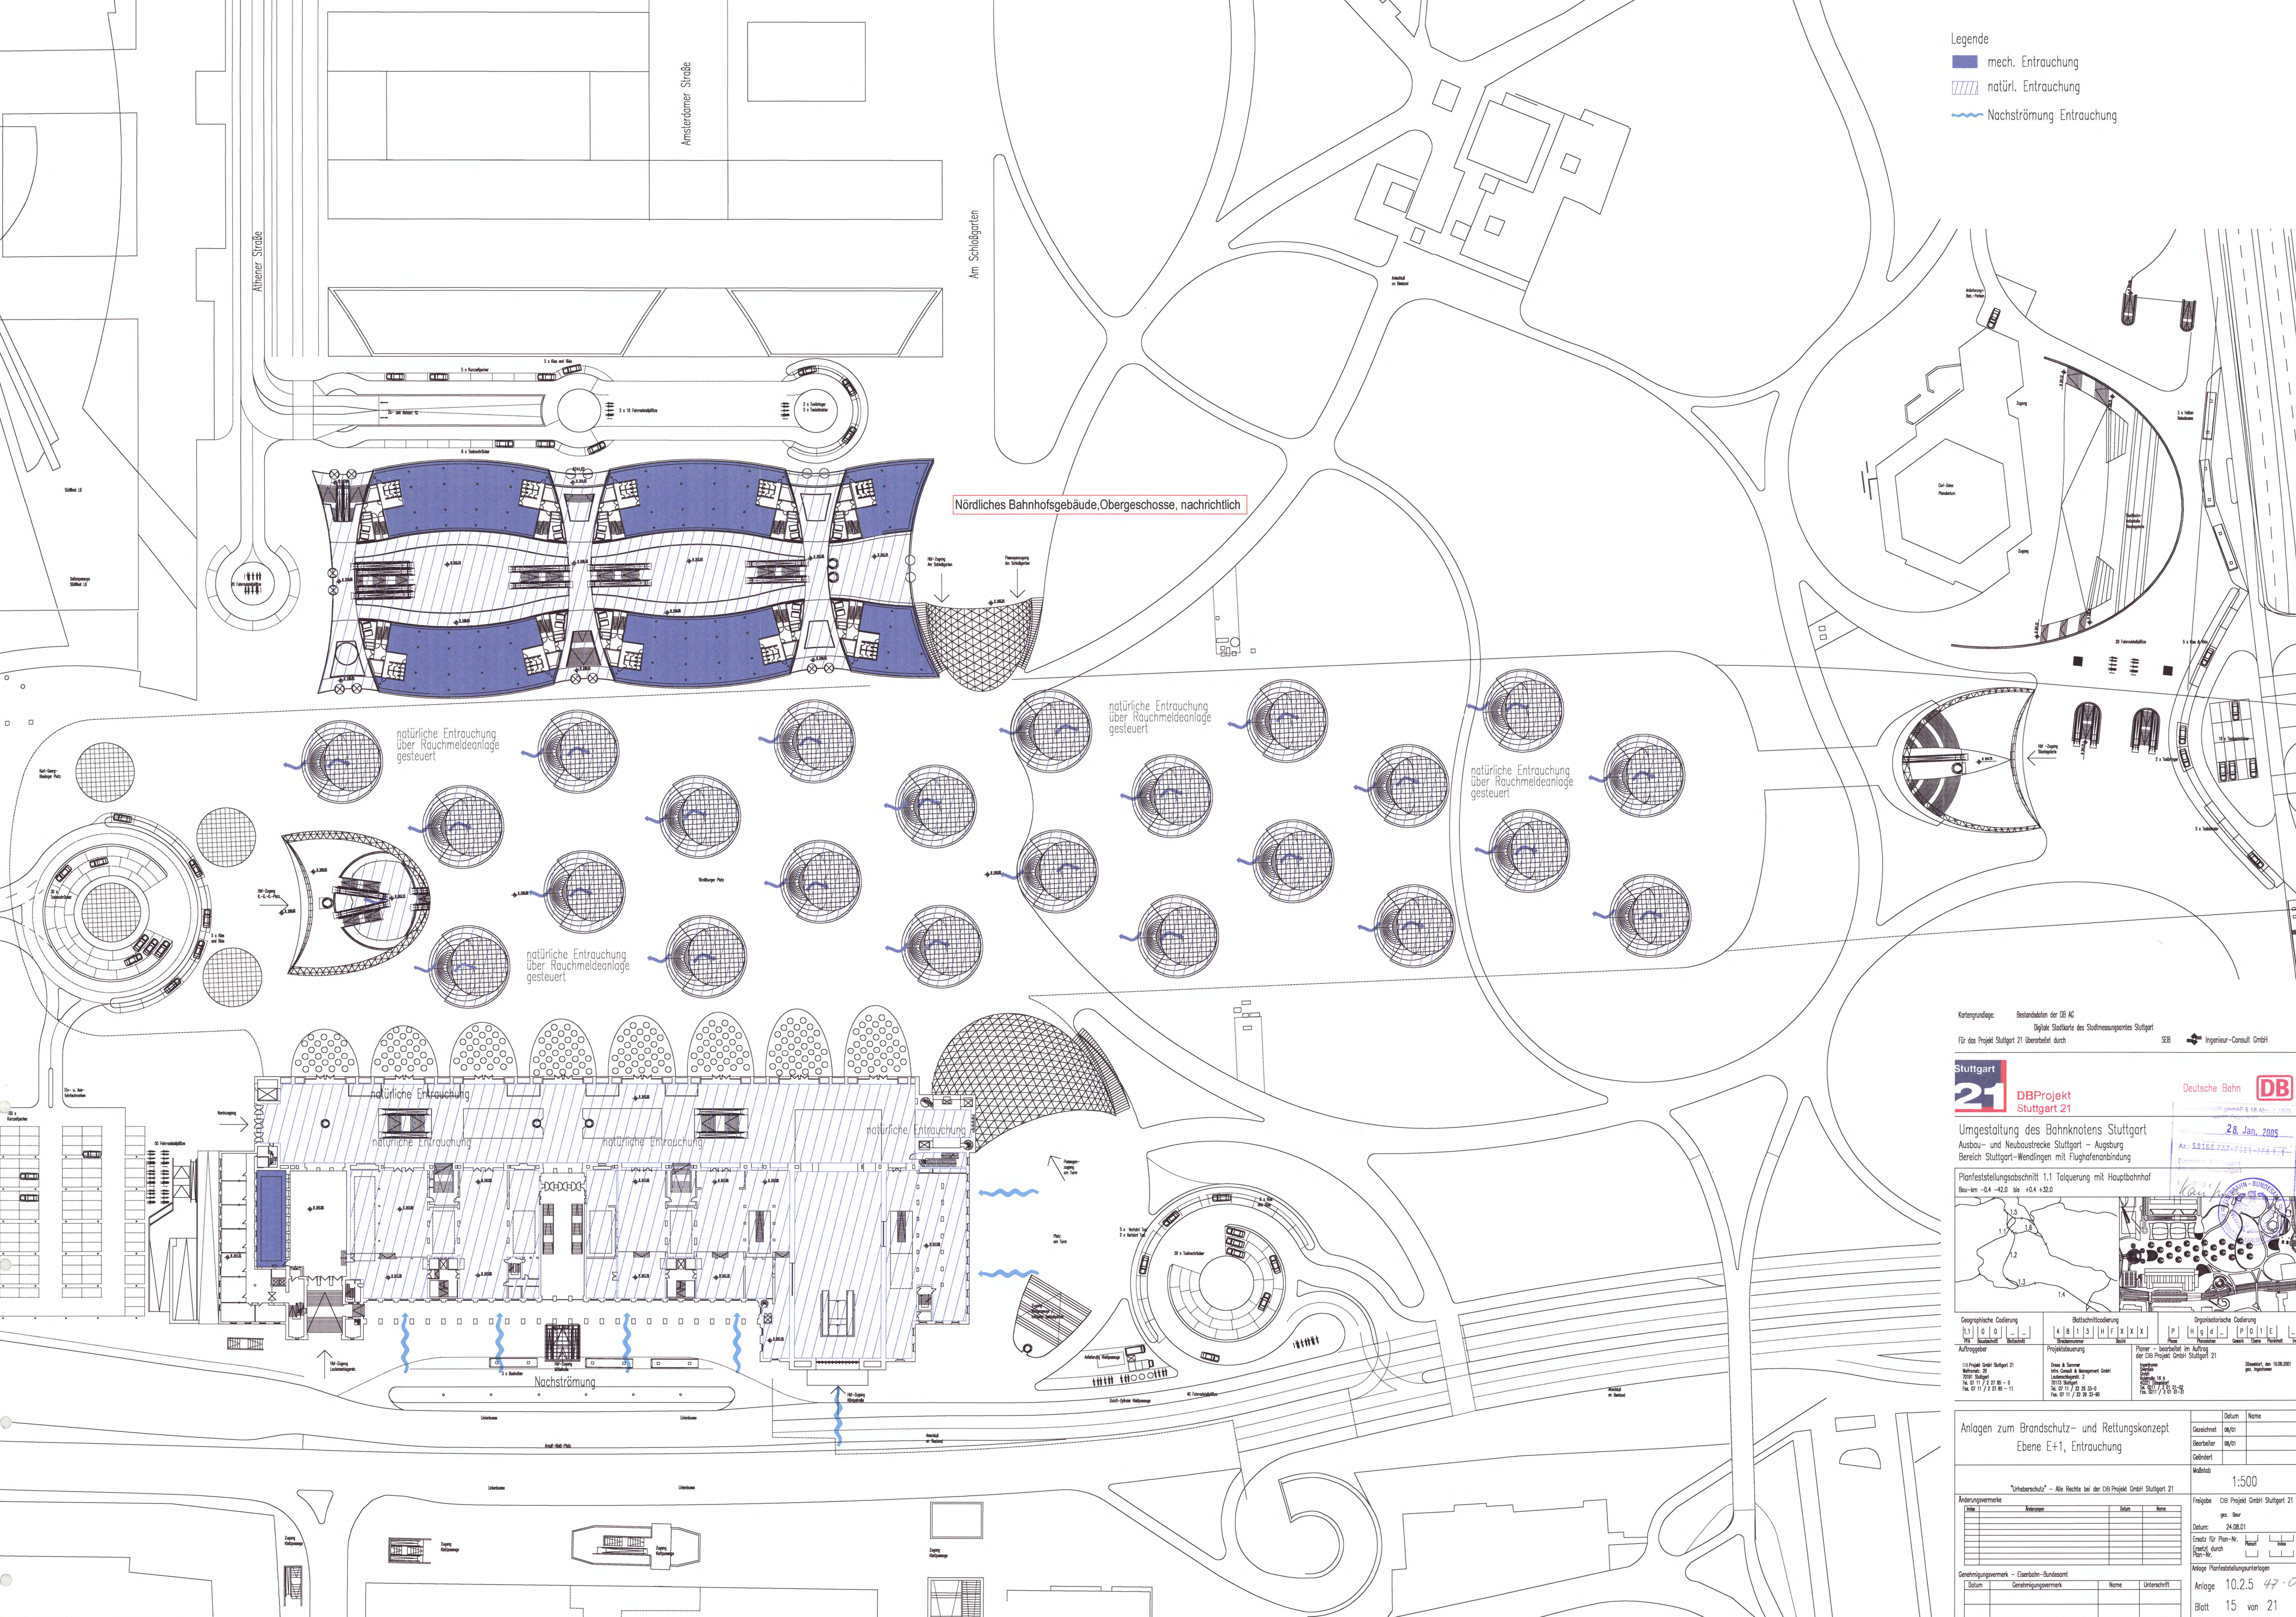

Kartengrundlage: Bestanden der DB AG
 Digitale Stadtkarte des Stadtmesungsbereiches Stuttgart
 Für das Projekt Stuttgart 21 überarbeitet durch: **ISB** Ingenieur-Consult GmbH

Stuttgart 21 DBProjekt Stuttgart 21 Deutsche Bahn **DB**

Umgestaltung des Bahnknotens Stuttgart
 Ausbau- und Neubaustrecke Stuttgart - Augsburg
 Bereich Stuttgart-Wendlingen mit Flughafenanbindung
 28. Jan. 2005
 Ax. 58158 200-202-203

Planfeststellungsabschnitt 1.1 Talquerung mit Hauptbahnhof
 Bau-km -0,4 -42,0 bis +0,4 +32,0



Geographische Codierung		Berichtscodierung		Organisatorische Codierung	
1	2	3	4	5	6
Auftraggeber		Projektsteuerung		Planer - bearbeitet im Auftrag der DB Projekt GmbH Stuttgart 21	
DB Projekt GmbH Stuttgart 21 Mollathaus 20 70372 Stuttgart Tel. 07 11 71 27 85 - 0 Fax. 07 11 71 27 85 - 11		Owen & Partner With Consult & Management GmbH Lärmschutzgürtel 2 70372 Stuttgart Tel. 07 11 71 27 85 - 33-5 Fax. 07 11 71 27 85 - 33-40		Stuttgart 70372 Stuttgart Tel. 07 11 71 27 85 - 33-5 Fax. 07 11 71 27 85 - 33-40	

Anlagen zum Brandschutz- und Rettungskonzept Ebene E+1, Entrauchung		Datum	Name								
"Unberücksichtigt" - Alle Rechte bei der DB Projekt GmbH Stuttgart 21		06/01									
Änderungsvermerke		06/01									
<table border="1"> <tr> <th>Titel</th> <th>Änderungen</th> <th>Datum</th> <th>Name</th> </tr> <tr> <td> </td> <td> </td> <td> </td> <td> </td> </tr> </table>		Titel	Änderungen	Datum	Name					Maßstab: 1:500 Freigebe: DB Projekt GmbH Stuttgart 21 ge. Bear: 24.08.01 Datum: 24.08.01 Ersatz für Plan-Nr.: Erteilt durch: Plan-Nr.:	
Titel	Änderungen	Datum	Name								
Genehmigungsvermerk - Eisenbahn-Bundesamt		Anlage 10.2.5 47-03									
<table border="1"> <tr> <th>Datum</th> <th>Genehmigungsvermerk</th> <th>Name</th> <th>Unterschrift</th> </tr> <tr> <td> </td> <td> </td> <td> </td> <td> </td> </tr> </table>		Datum	Genehmigungsvermerk	Name	Unterschrift					Blatt 15 von 21	
Datum	Genehmigungsvermerk	Name	Unterschrift								