Querschnitt D-D
Bahn-km 1.3+57

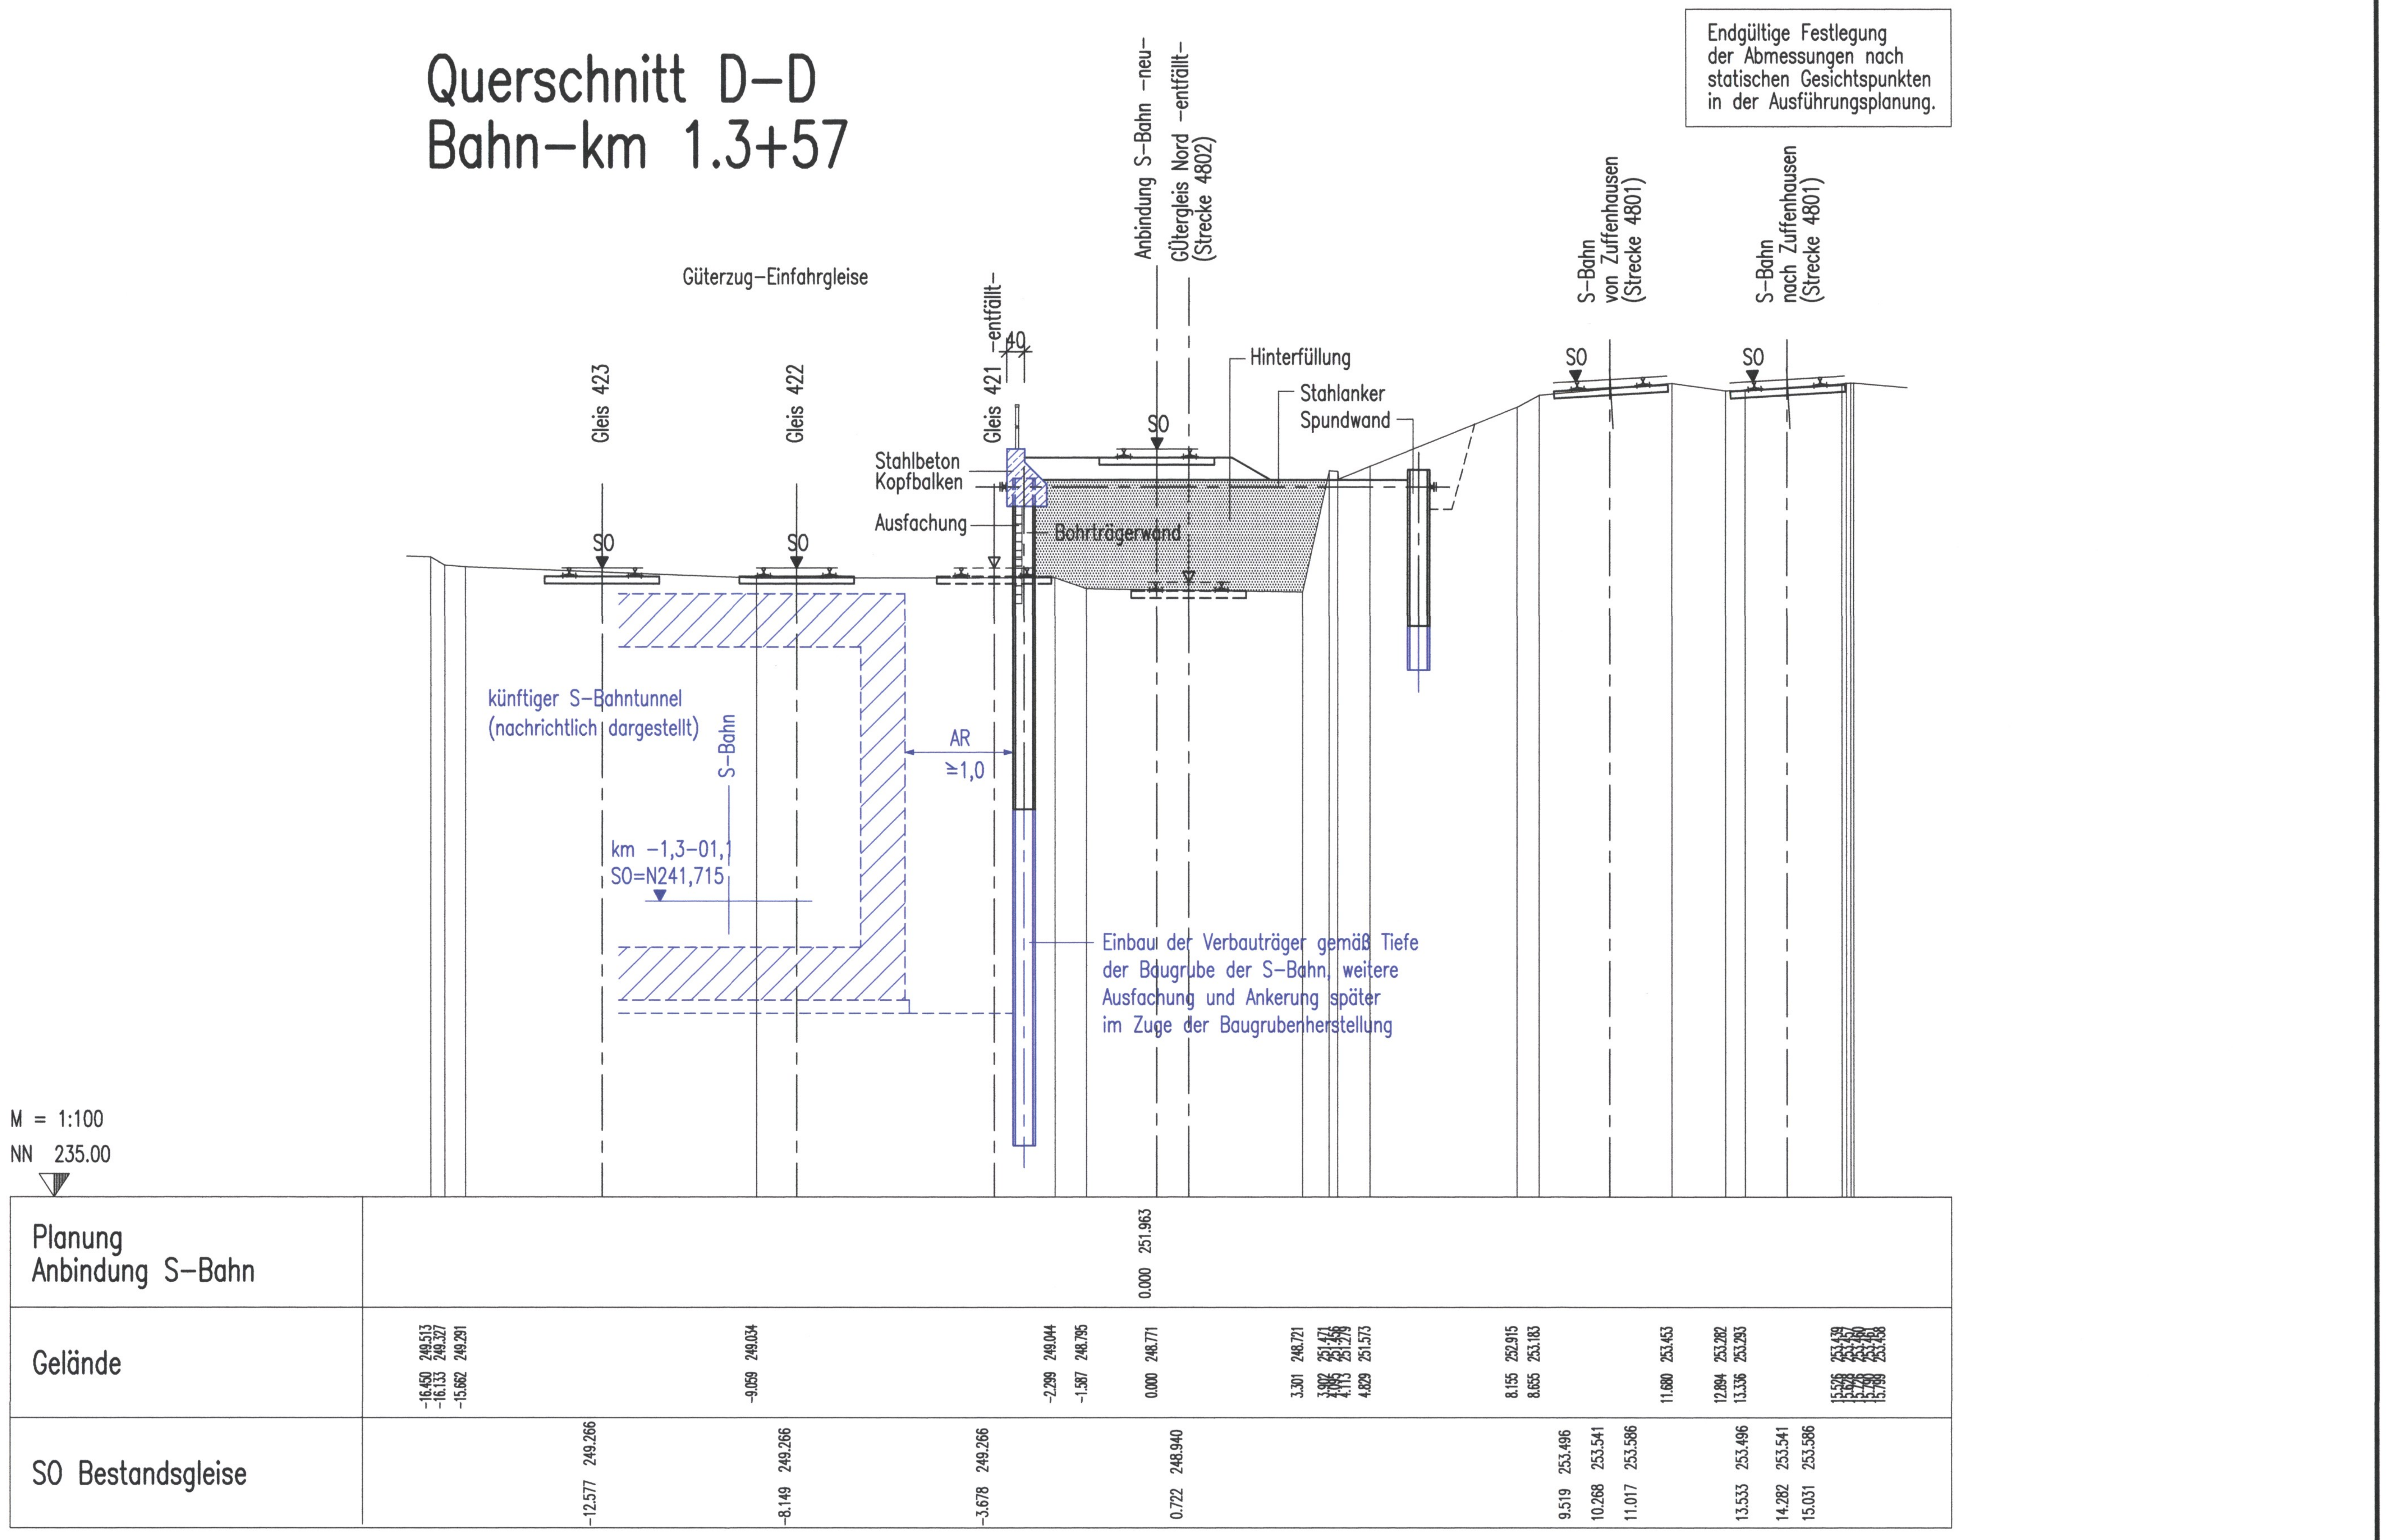

Kartengrundlage: Bestandsdaten der DB AG
Digitale Stadtkarte des Stadtmessungsamtes Stuttgart
Für das Projekt Stuttgart 21 überarbeitet durch SEIB Ingenieur-Consult GmbH

Planfeststellungsbeschluss
vom 28.01.2005
Az.: 59160 Pap-PS21-PFA 1.1
geändert gem. § 76 (2) Verwaltungsverfahrensgesetz (VwVfG)
vom 18.12.2008
Az.: 59160 Paä-PS21-PFA 1.1 3.Pä
Eisenbahn-Bundesamt
Ast. Karlsruhe/Stuttgart
Im Auftrag Kaufmann

Stuttgart 21 — DBProjekt Stuttgart 21 — Deutsche Bahn DB

Umgestaltung des Bahnknotens Stuttgart
Ausbau- und Neubaustrecke Stuttgart – Augsburg
Bereich Stuttgart–Wendlingen mit Flughafenanbindung

Planfeststellungsabschnitt 1.1 Talquerung mit Hauptbahnhof
Bau-km -0.4 -42.0 bis +0.4 +32.0

Geographische Codierung			Blattschnittcodierung		Organisatorische Codierung					
1.1	6 4	0 0	4 7 0 0	A H - 2 1	3	I v h q	I	Q	7 0	_ _
PFA	Bauabschnitt	Blattschnitt	Streckennummer	Bezirk	Phase	Planzeichen	Gewerk	Ebene	Planinhalt	Index

Auftraggeber
DBProjekt GmbH Stuttgart 21
Wolframstr. 20
70191 Stuttgart
Tel. 07 11 / 2 27 85 - 0
Fax. 07 11 / 2 27 85 - 11

Projektsteuerung
Drees & Sommer
Infra Consult & Management GmbH
Lautenschlagerstraße 2
70173 Stuttgart
Tel. 07 11 / 22 29 33 - 10
Fax. 07 11 / 22 29 33 - 90

Planer – bearbeitet im Auftrag der DBProjekt GmbH Stuttgart 21
Ingenieur – Arbeitsgemeinschaft
BGS Ingenieursozietät
Hanauer Landstraße 135-137
60314 Frankfurt a. M.
Tel. 069 / 95921 - 0
Fax. 069 / 95921 - 437

Boll und Partner GmbH
Etzelstraße 11
70180 Stuttgart
Tel. 0711 / 64954 - 0
Fax. 0711 / 64954 - 10

Stuttgart, den 21.10.2008

Querschnitt D-D
Stützbauwerk am Gütergleis
Bahn-km 1.3+57 (Strecke 4802)

	Datum	Name
Gezeichnet	10/08	De
Bearbeiter	10/08	Bt
Geändert		

Maßstab 1:100

"Urheberschutz" – Alle Rechte bei der DBProjekt GmbH Stuttgart 21

Änderungsvermerke

Index	Änderungen	Datum	Name

Freigabe DBProjekt GmbH Stuttgart 21
18/12/08

Ersatz für Plan-Nr. (Phase, Index)
Ersetzt durch Plan-Nr.

Anlage ~~Planfeststellungsunterlagen~~
Anlage 4.2
Blatt 4 von 6

Genehmigungsvermerk – Eisenbahn-Bundesamt

Datum	Genehmigungsvermerk	Name	Unterschrift

P:\971289\Blaudruck-ab-Dez2007\Paket-Gleisvorfeld\Anlage4_11\4_2_B4.dwg / 4_2_B4.plt
Planstand: 21.10.08