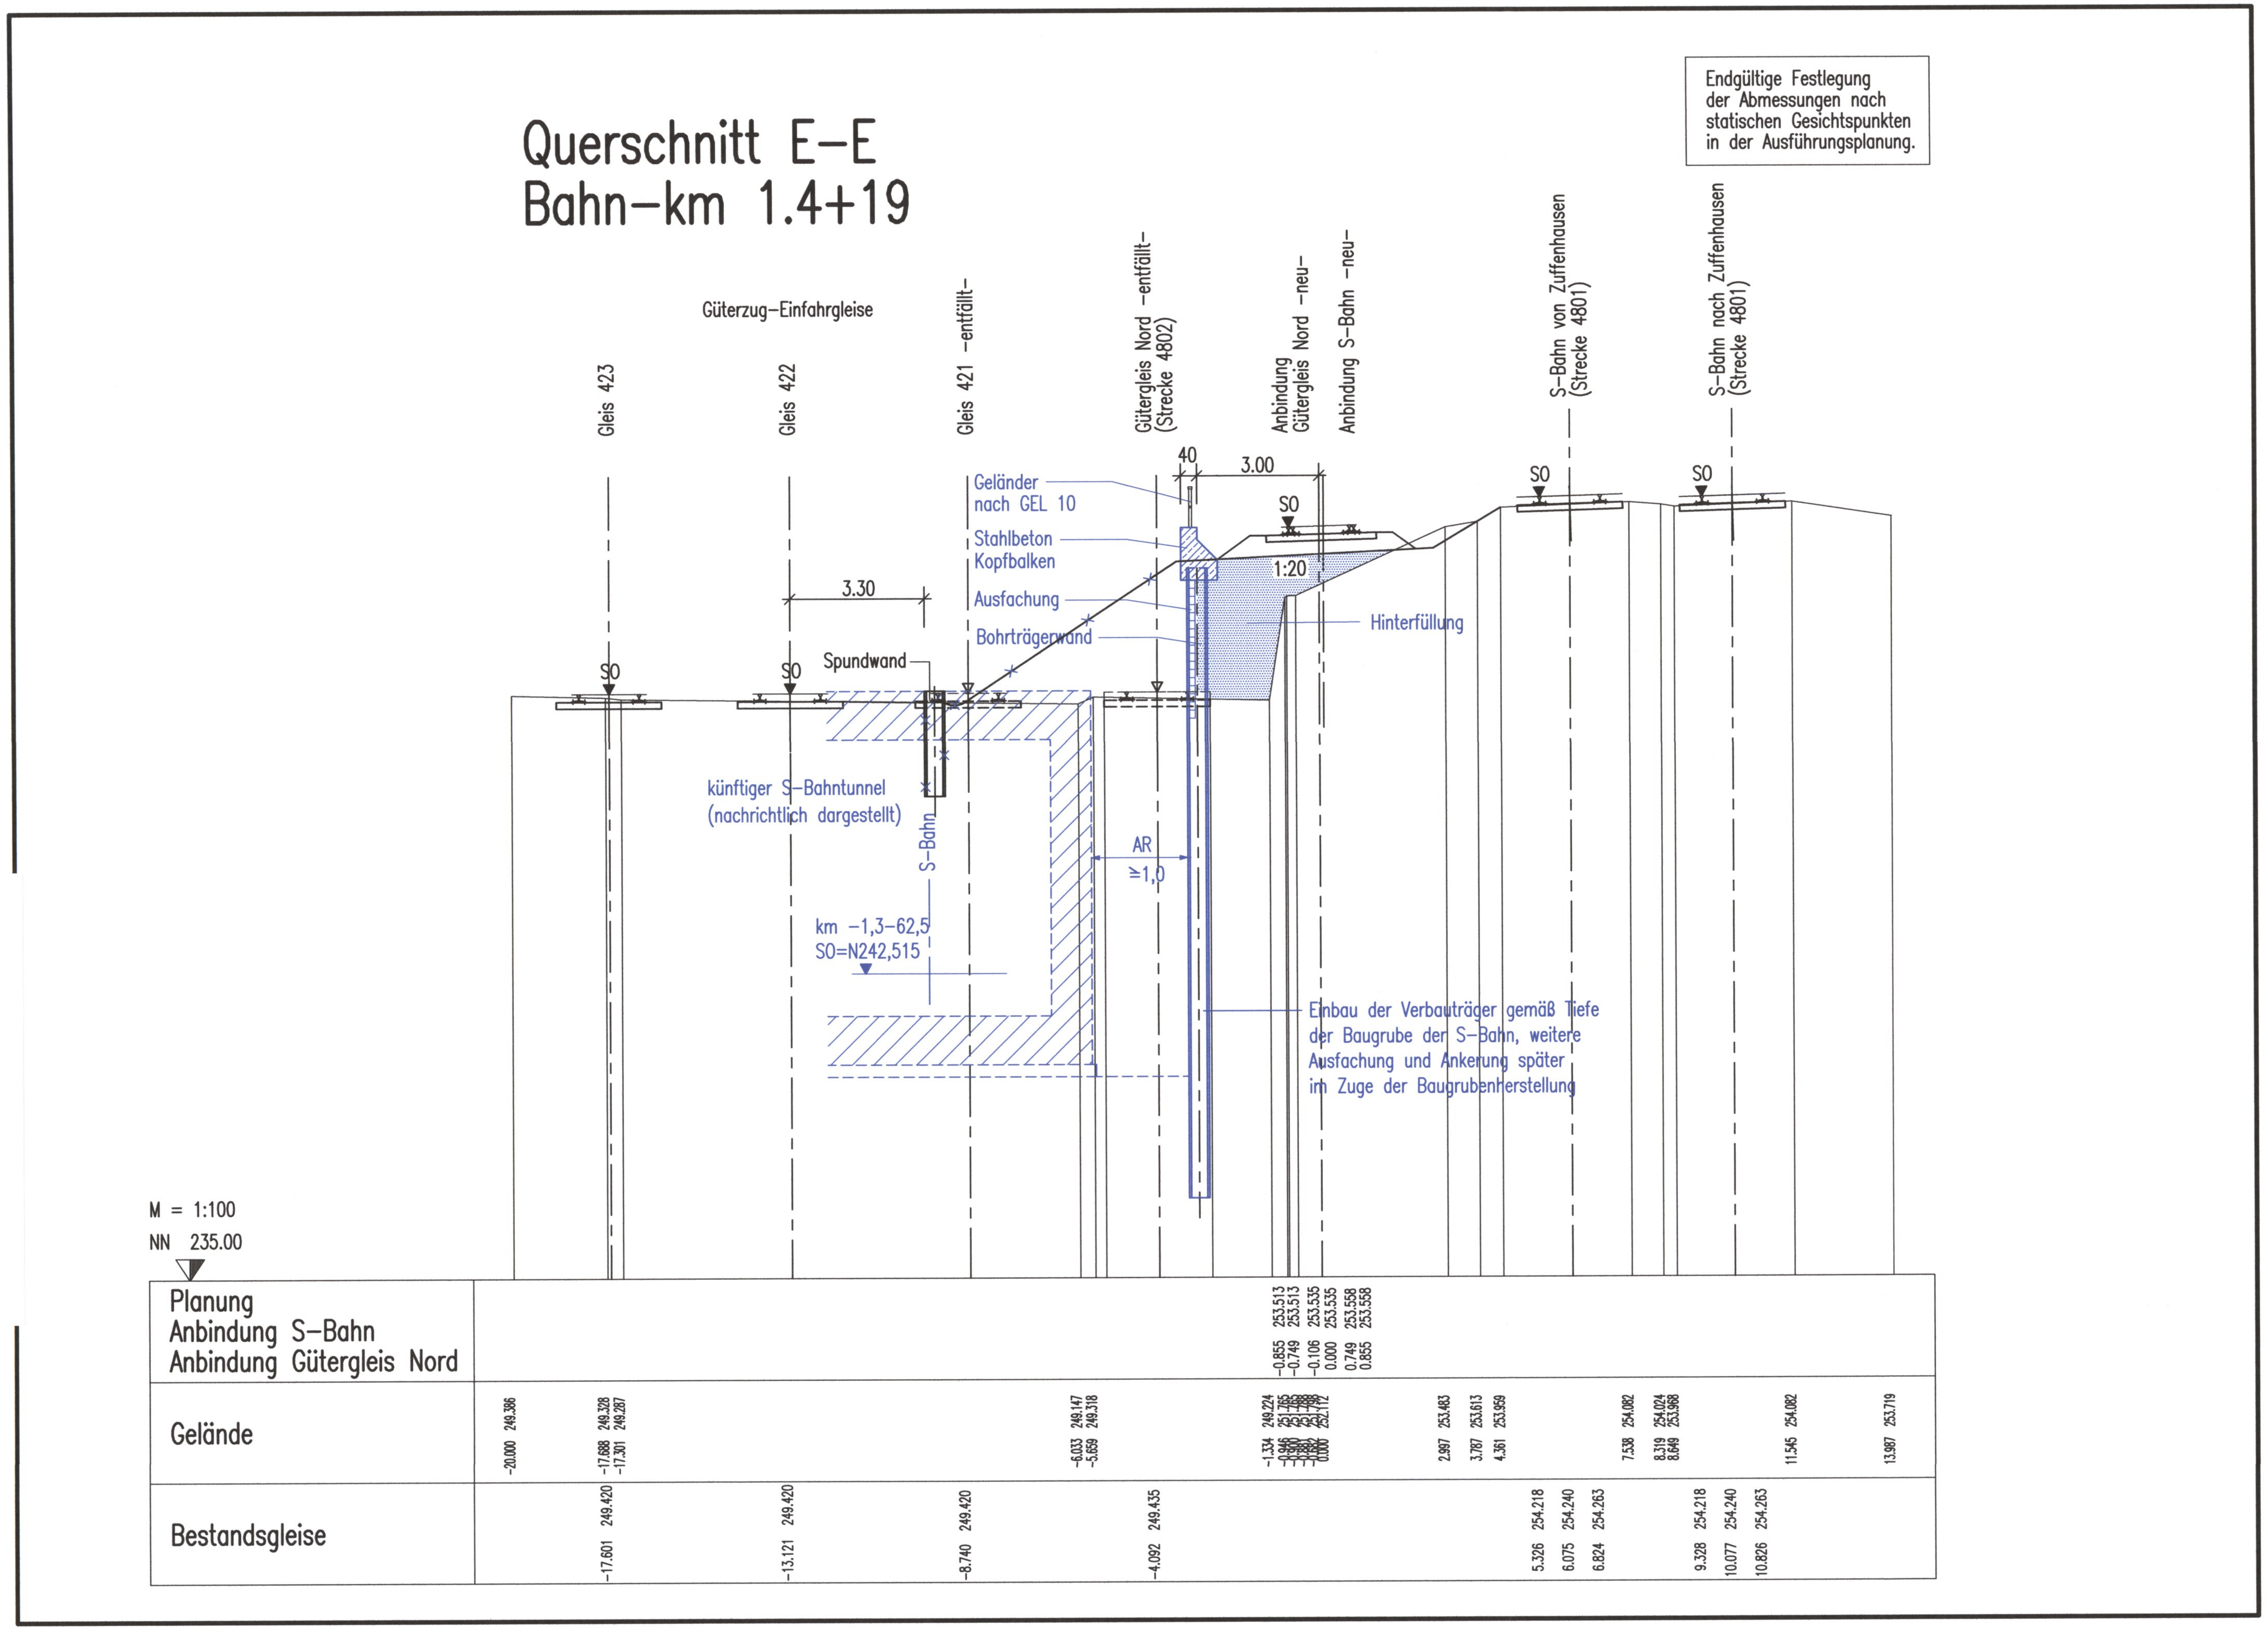

Kartengrundlage: Bestandsdaten der DB AG
Digitale Stadtkarte des Stadtmessungsamtes Stuttgart
Für das Projekt Stuttgart 21 überarbeitet durch SEIB Ingenieur–Consult GmbH

Planfeststellungsbeschluss vom 28.01.2005 Az. 59160 Pap-PS21-PFA1.1
geändert gem. § 76 (2) Verwaltungsverfahrensgesetz (VwVfG) vom 18.12.2008 Az. 59160 Päa PS21-PFA1.1
Eisenbahn-Bundesamt Außenstelle Karlsruhe/Stuttgart
Im Auftrag

Stuttgart 21 | DBProjekt Stuttgart 21 | Deutsche Bahn DB

Umgestaltung des Bahnknotens Stuttgart

Ausbau– und Neubaustrecke Stuttgart – Augsburg
Bereich Stuttgart–Wendlingen mit Flughafenanbindung

Planfeststellungsabschnitt 1.1 Talquerung mit Hauptbahnhof
Bau–km –0.4 –42.0 bis +0.4 +32.0

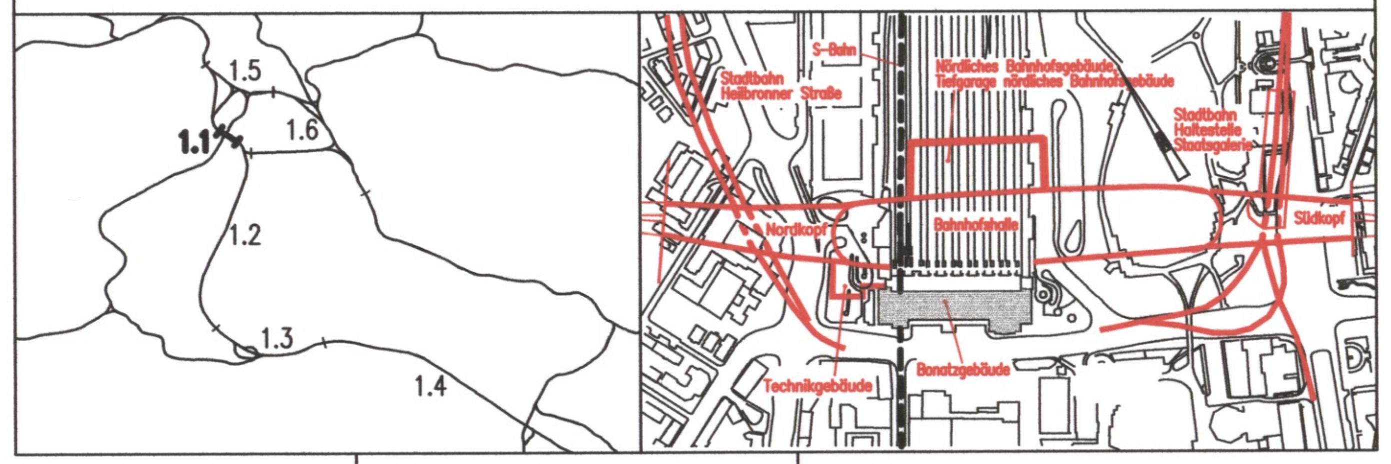

Geographische Codierung	Blattschnittcodierung	Organisatorische Codierung
1.1 (PFA) · 6 4 (Bauabschnitt) · 0 0 (Blattschnitt)	4 7 0 0 (Streckennummer) · A H – 2 1 (Bezirk)	3 (Phase) · I v h q (Planzeichen) · I (Gewerk) · Q (Ebene) · 8 0 (Planinhalt) · _ _ (Index)

Auftraggeber
DBProjekt GmbH Stuttgart 21
Wolframstr. 20
70191 Stuttgart
Tel. 07 11 / 2 27 85 – 0
Fax. 07 11 / 2 27 85 – 11

Projektsteuerung
Drees & Sommer
Infra Consult & Management GmbH
Lautenschlagerstraße 2
70173 Stuttgart
Tel. 07 11 / 22 29 33 – 10
Fax. 07 11 / 22 29 33 – 90

Planer – bearbeitet im Auftrag der DBProjekt GmbH Stuttgart 21
Ingenieur – Arbeitsgemeinschaft
BGS Ingenieursozietät
Hanauer Landstraße 135–137
60314 Frankfurt a. M.
Tel. 069 / 95921 – 0
Fax. 069 / 95921 – 437

Boll und Partner GmbH
Etzelstraße 11
70180 Stuttgart
Tel. 0711 / 64954 – 0
Fax. 0711 / 64954 – 10

Stuttgart, den 21.10.2008

Querschnitt E–E
Stützbauwerk am Gütergleis
Bahn–km 1.4+19 (Strecke 4802)

	Datum	Name
Gezeichnet	10/08	De
Bearbeiter	10/08	Bt
Geändert		

Maßstab 1:100

"Urheberschutz" – Alle Rechte bei der DBProjekt GmbH Stuttgart 21

Änderungsvermerke

Index	Änderungen	Datum	Name

Freigabe DBProjekt GmbH Stuttgart 21
18/12/08

Ersatz für Plan–Nr. (Phase, Index)
Ersetzt durch Plan–Nr.

Genehmigungsvermerk – Eisenbahn–Bundesamt

Datum	Genehmigungsvermerk	Name	Unterschrift

Anlage ~~Planfeststellungsunterlagen~~
Anlage 4.2
Blatt 5 von 6

P:\971289\Blaudruck–ab–Dez2007\Paket–Gleisvorfeld\Anlage4_2\4_2_B5.dwg / 4_2_B5.plt
Planstand: 21.10.08