

Legende:

- Bestand
- Neuplanung
- mit Erdreich verfüllt
- Abbruch


N 242.75

Höhenangaben im neuen System:
Höhendifferenz zwischen altem (würdt.) System
und neuem System: neu = alt + 0.123m

Kartengrundlage:
Bestandsdaten der DB AG
Digitale Statikpunkte des Spaltenmessungsnetzes Stuttgart
Für das Projekt Stuttgart 21 überarbeitet durch
SEIB Ingenieur-Consult GmbH

LA Lastenaufzug
PA Personenaufzug
HB Hebebühne
LR Luftraum
UZ Unterzug
S Schacht
RLT Raumlufttechn. Anlage

Planänderung

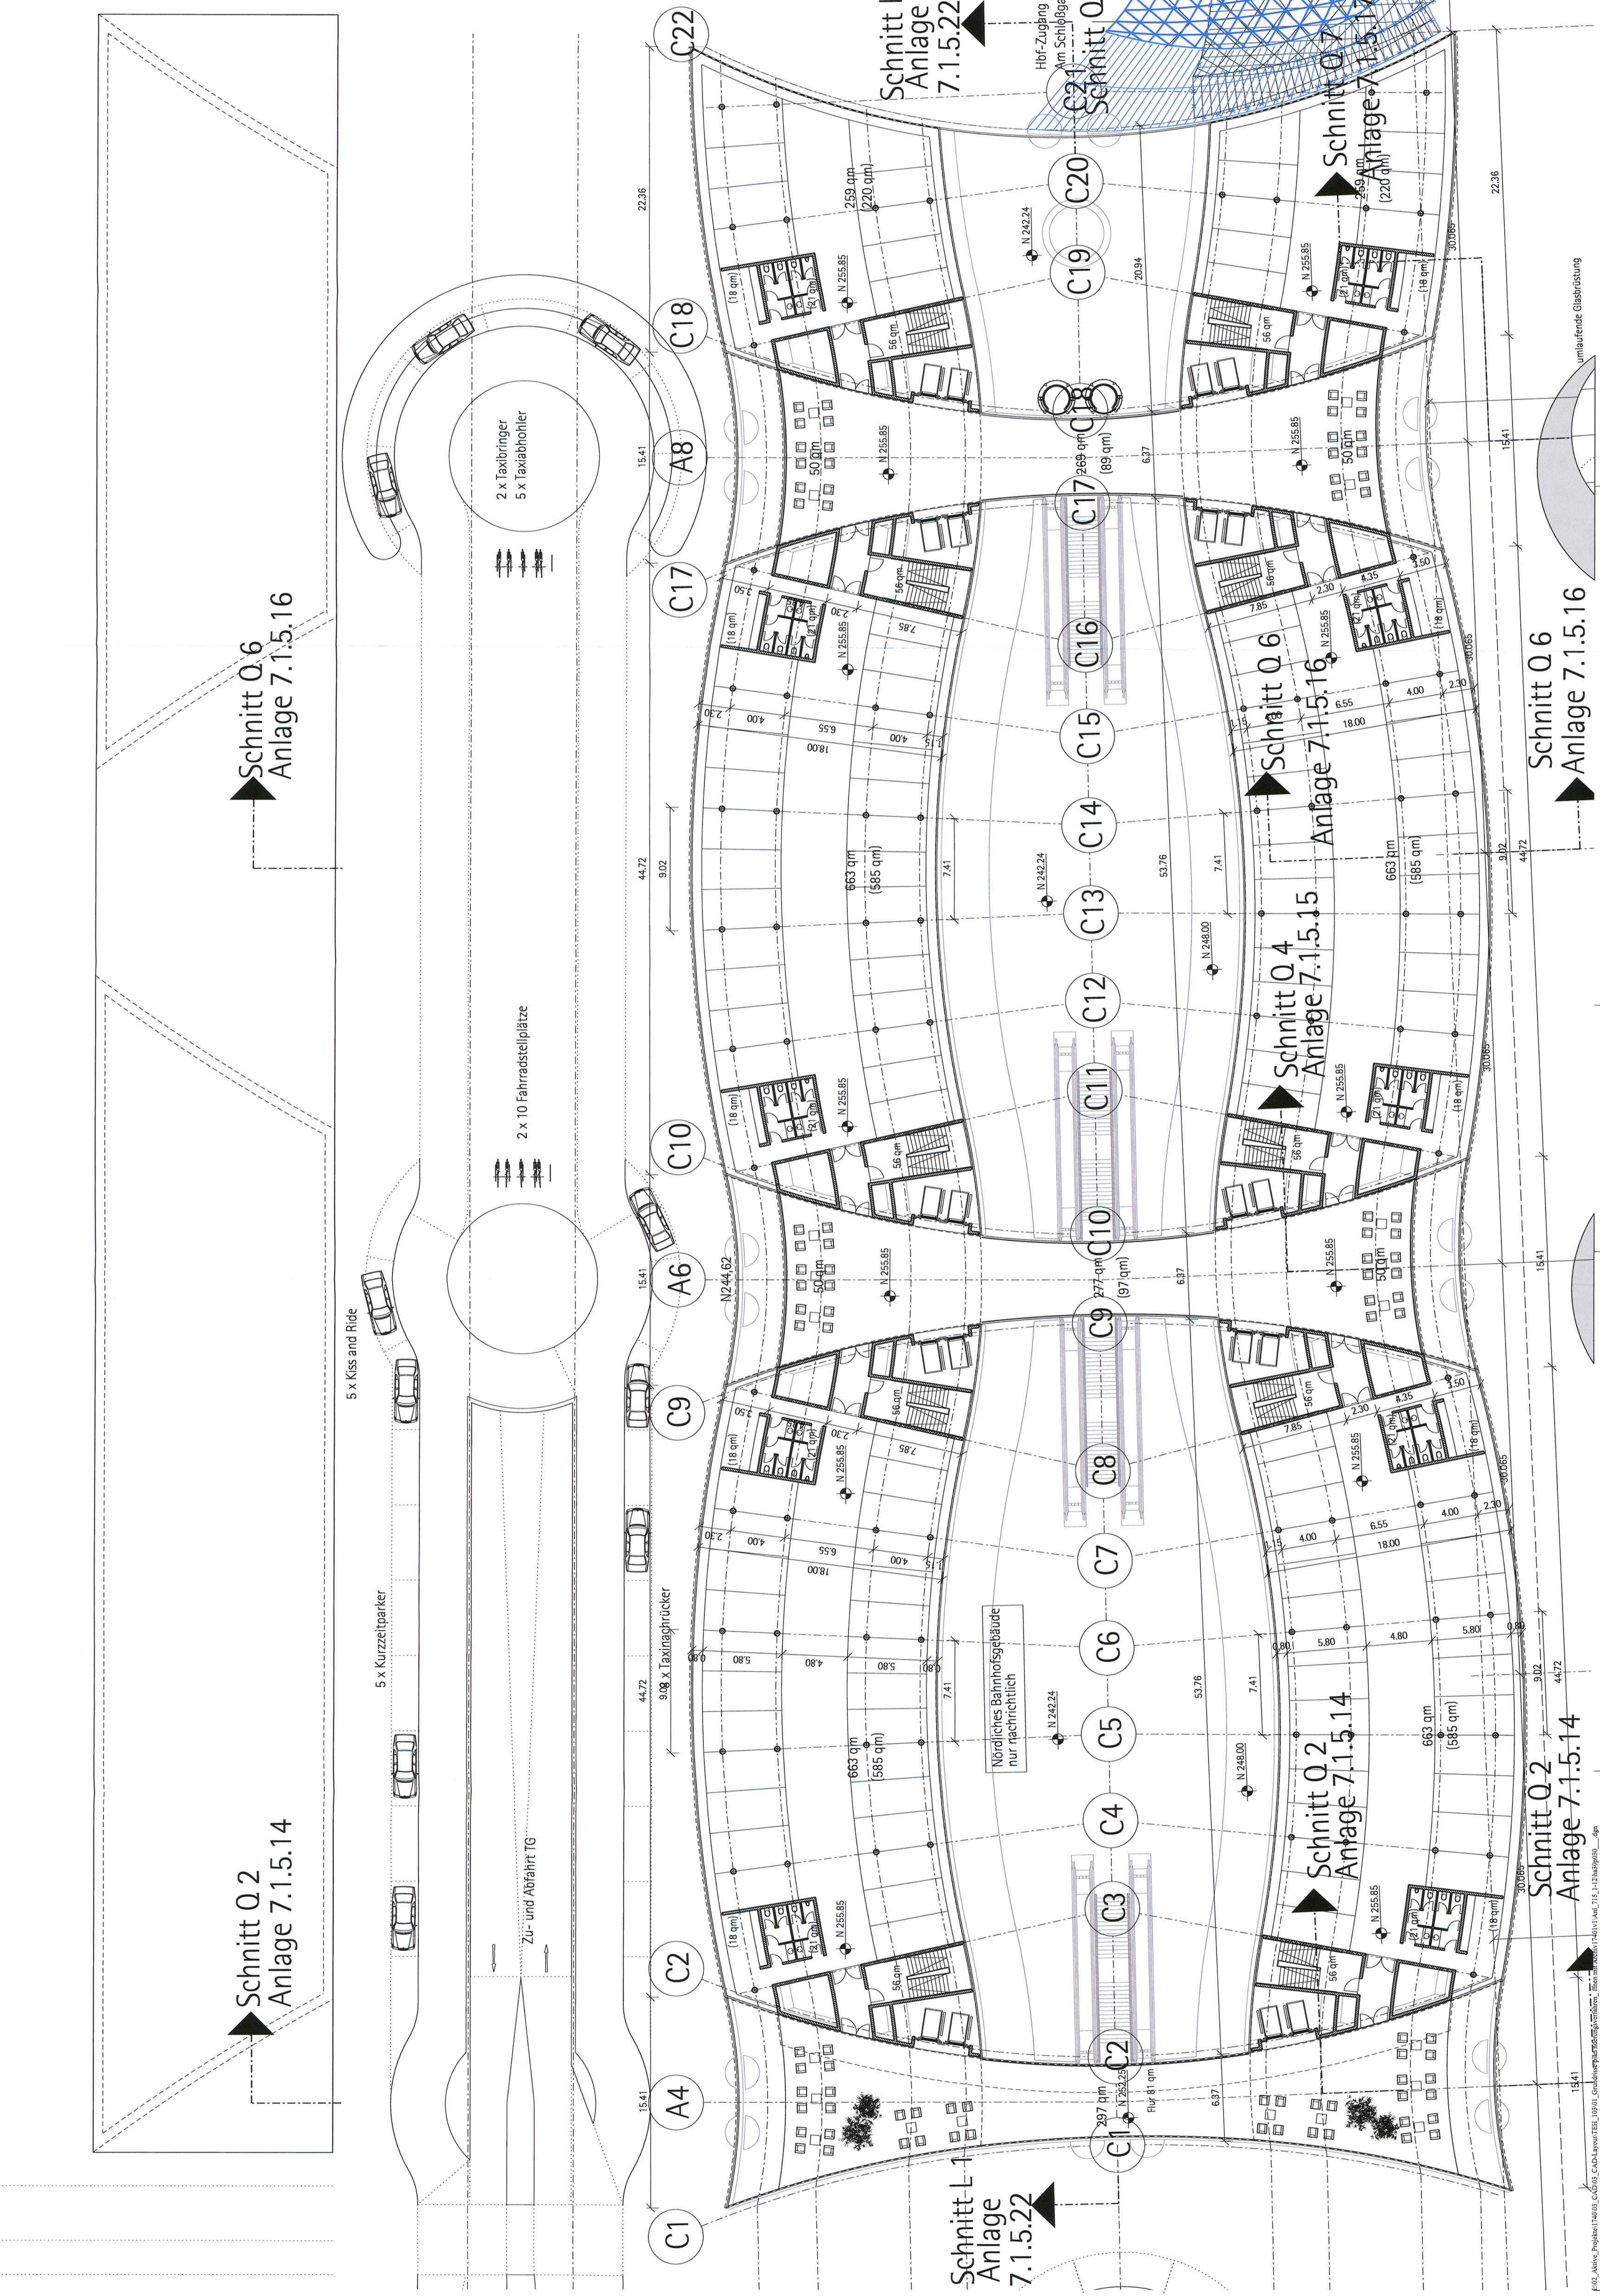

Schnitt L 1
Anlage 7.1.5.22

Schnitt Q 9
Anlage 7.1.5.17

Schnitt Q 7
Anlage 7.1.5.18

Schnitt Q.6
Anlage 7.1.5.16

Schnitt Q.6
Anlage 7.1.5.16


Schnitt Q.2
Anlage 7.1.5.14

Schnitt Q.2
Anlage 7.1.5.14

Bestandsdaten der DB AG
Digitale Statikpunkte des Spaltenmessungsnetzes Stuttgart
Für das Projekt Stuttgart 21 überarbeitet durch
Ingenieur-Consult GmbH

NUR ZUR INFORMATION
Stuttgart
DBProjekt
Stuttgart 21
Deutsche Bahn

Umgestaltung des Bahnknotens Stuttgart
Ausbau- und Neubaustrecke Stuttgart - Augsburg
Bereich Stuttgart-Wendlingen mit Flughafenanbindung

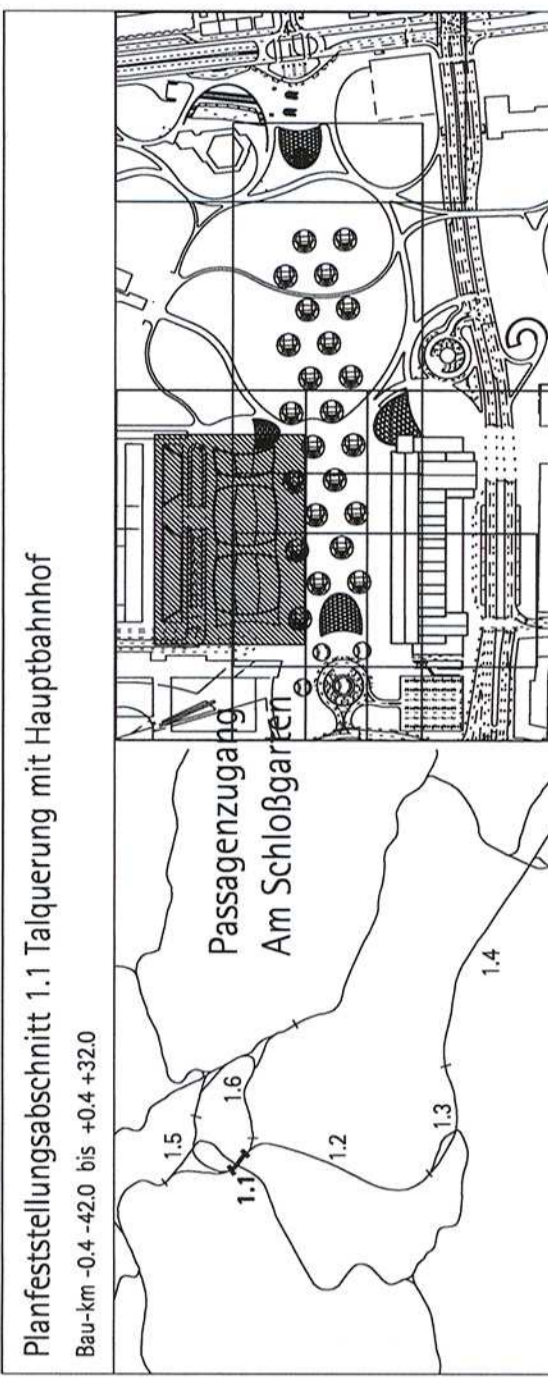

Geographische Codierung
Blattensystemcodierung
Objektspezifische Codierung
Projektbesprechung
Planer + bearbeiter im Auftrag
der DB Projekt GmbH Stuttgart 21
Ingenieur-Consult GmbH
Dennis & Partner
Projekt Stuttgart 21
Postfach 77
70372 Stuttgart
Tel: 07140 1010-18
Fax: 07140 1010-2481
DB Projekt GmbH Stuttgart 21
Postfach 10018
70301 Stuttgart
Tel: 07140 1010-15
Fax: 07140 1010-2481

Nördliches Bahnhofsgebäude Ebene E +3		Datum	Name								
		Erschienen 10/10	DBProjekt GmbH Stuttgart 21								
		Bearbeiter 10/10									
		Gezeichnet 10/10									
Maßstab 1:200											
Anfertigungsmerkmale		Freigebe DBProjekt GmbH Stuttgart 21									
*Unbearbeitet - Alle Rechte bei der DB Projekt GmbH Stuttgart 21											
<table border="1"> <tr> <th>Datum</th> <th>Name</th> <th>Umschreibung</th> </tr> <tr> <td> </td> <td> </td> <td> </td> </tr> </table>				Datum	Name	Umschreibung					
Datum	Name	Umschreibung									
<table border="1"> <tr> <th>Erstellung</th> <th>Nr.</th> <th>Name</th> <th>Umschreibung</th> </tr> <tr> <td> </td> <td> </td> <td> </td> <td> </td> </tr> </table>				Erstellung	Nr.	Name	Umschreibung				
Erstellung	Nr.	Name	Umschreibung								
<table border="1"> <tr> <th>Erstellung</th> <th>Nr.</th> <th>Name</th> <th>Umschreibung</th> </tr> <tr> <td> </td> <td> </td> <td> </td> <td> </td> </tr> </table>				Erstellung	Nr.	Name	Umschreibung				
Erstellung	Nr.	Name	Umschreibung								

1742_Abbau_Projekt111410_CAD-Kapitel11_10111_Geometrie-Planung_2009.dwg
Projekt: 1742_Abbau_Projekt111410_CAD-Kapitel11_10111_Geometrie-Planung_2009.dwg
Blatt 1 von 2
Parameter: E05.11
Format: A3 (334 x 483 mm)