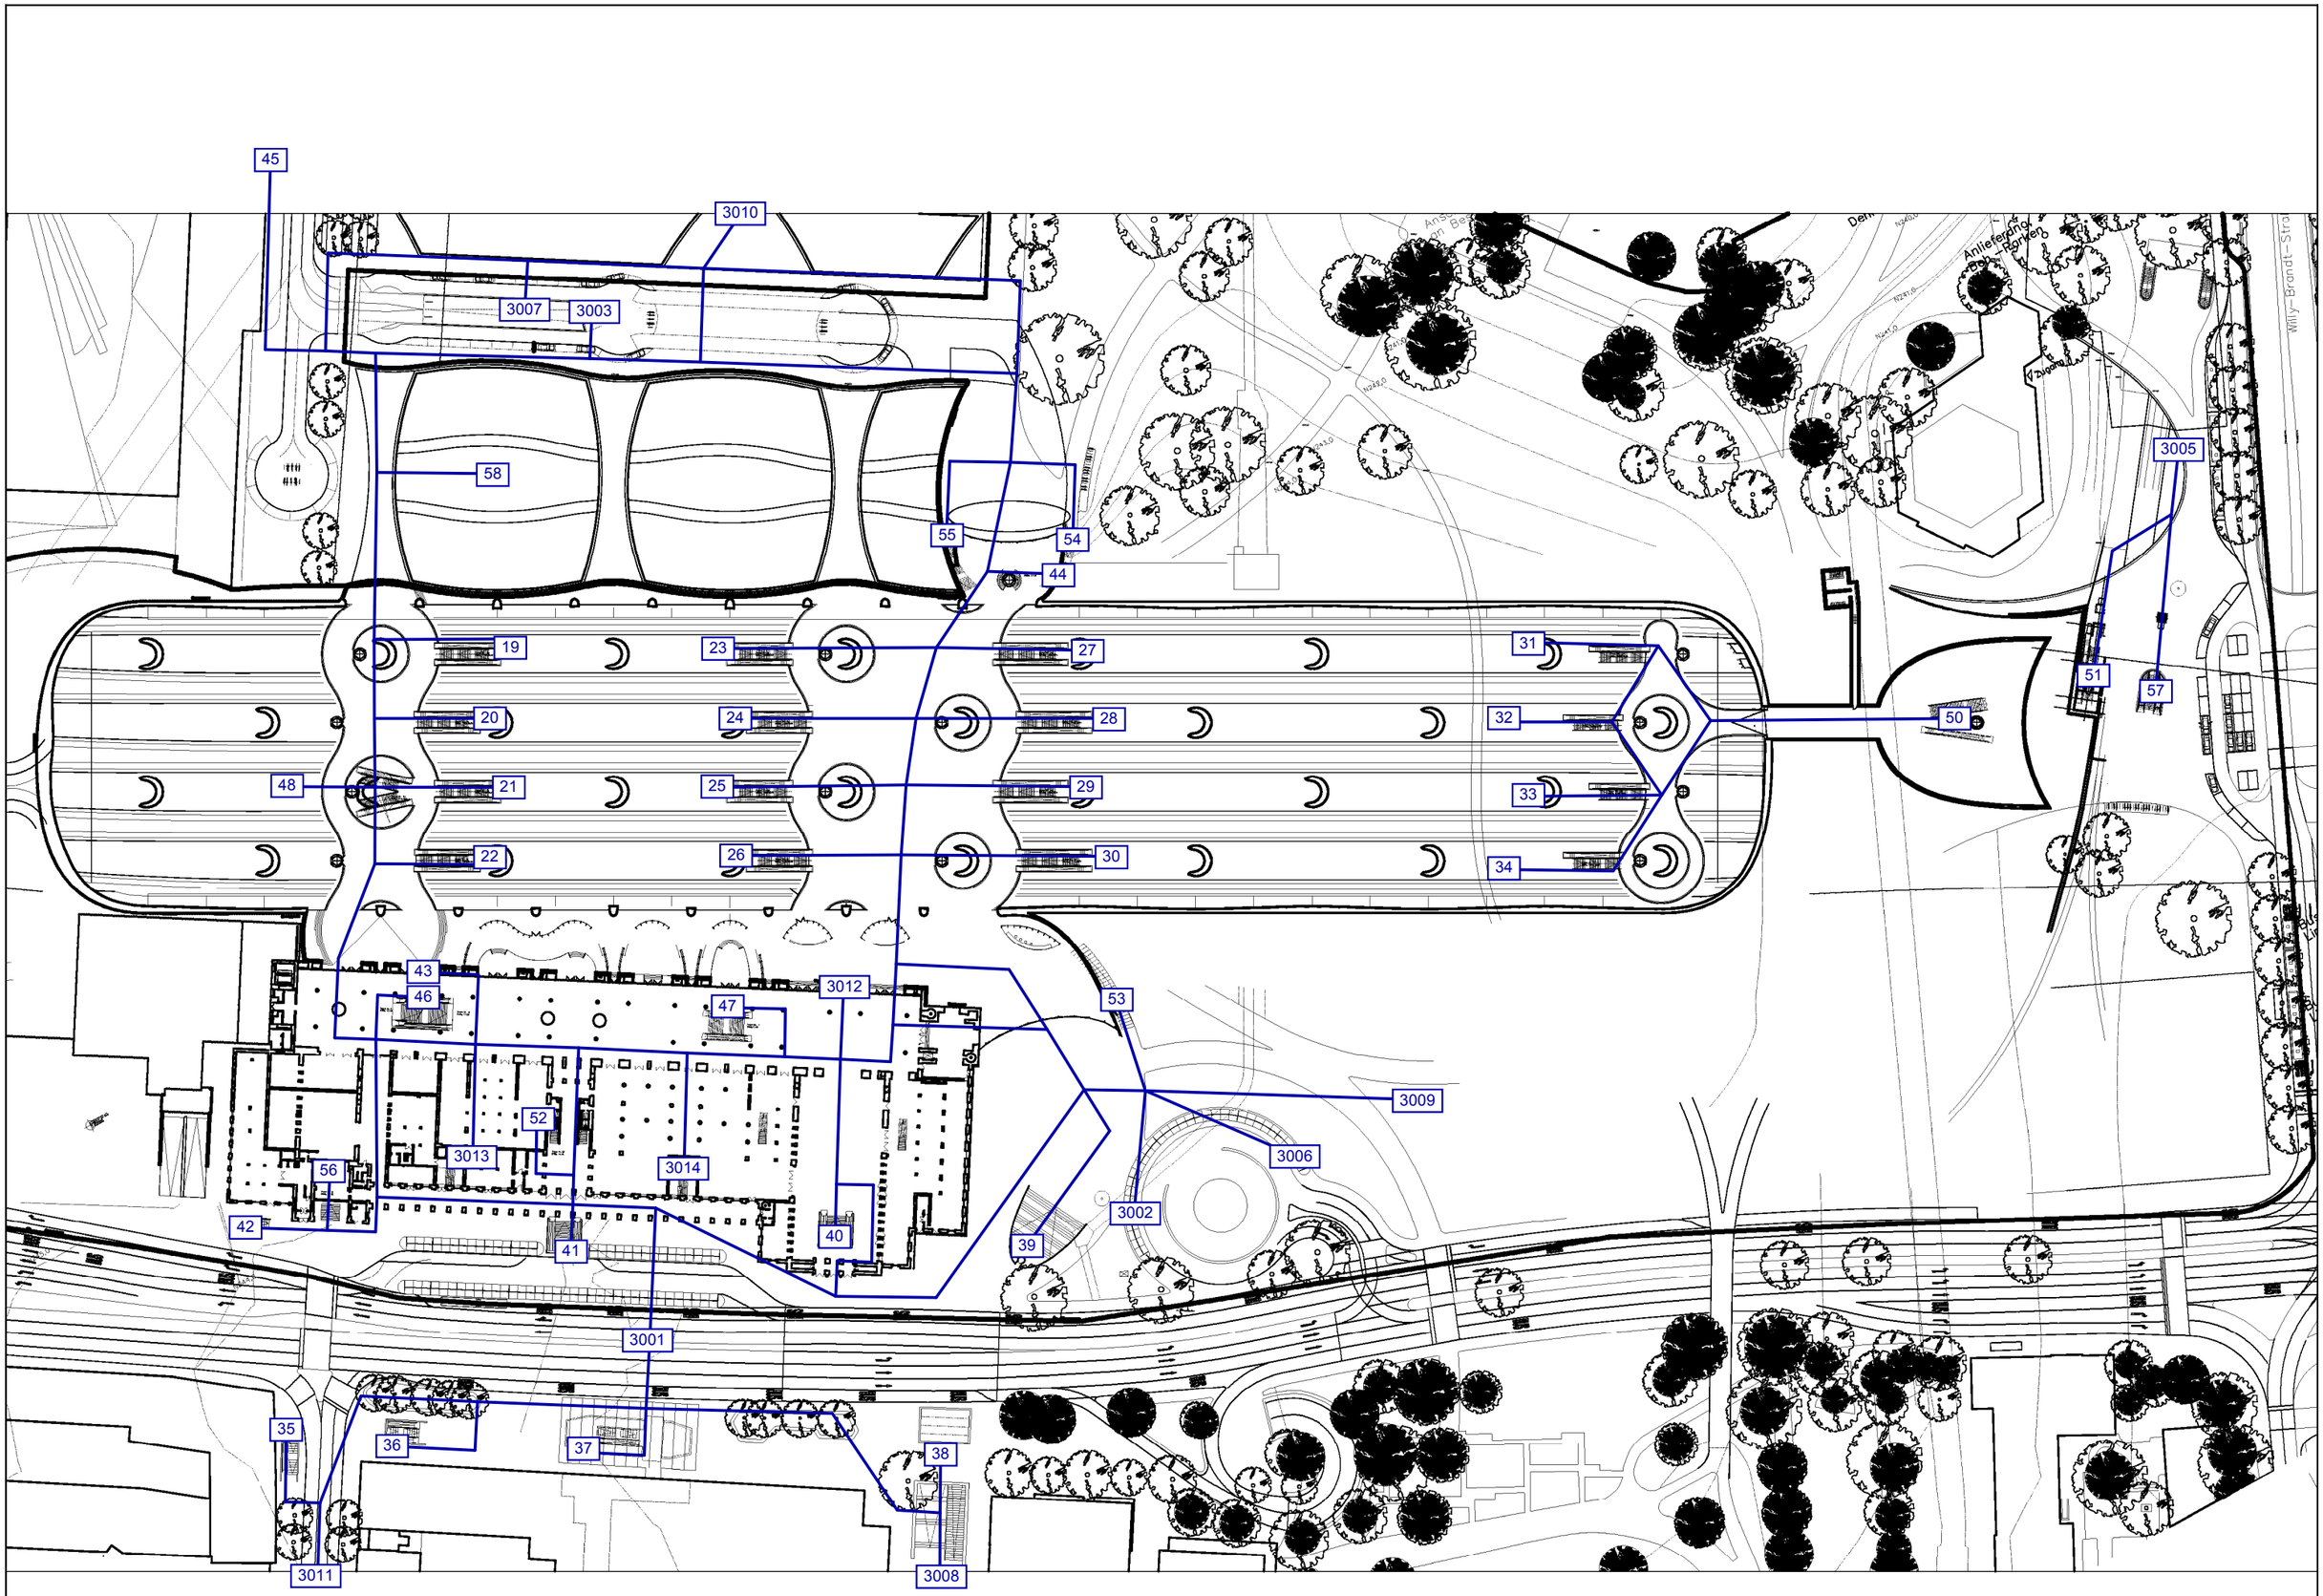

VISUM 9.52 PTV AG	Bearb.: PhS	Var_1____0-Ebene_Netz.ver
Darmstadt, September 2009	Anhang 1.2; Ausgangsplanung; Ebene 0; Netz	1:1500