
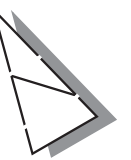
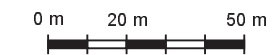


Stuttgart 21 - Hauptbahnhof

- Personenstromanalyse (Endzustand) -

Anlage 5

Einteilung der Bahnsteige in Sektoren

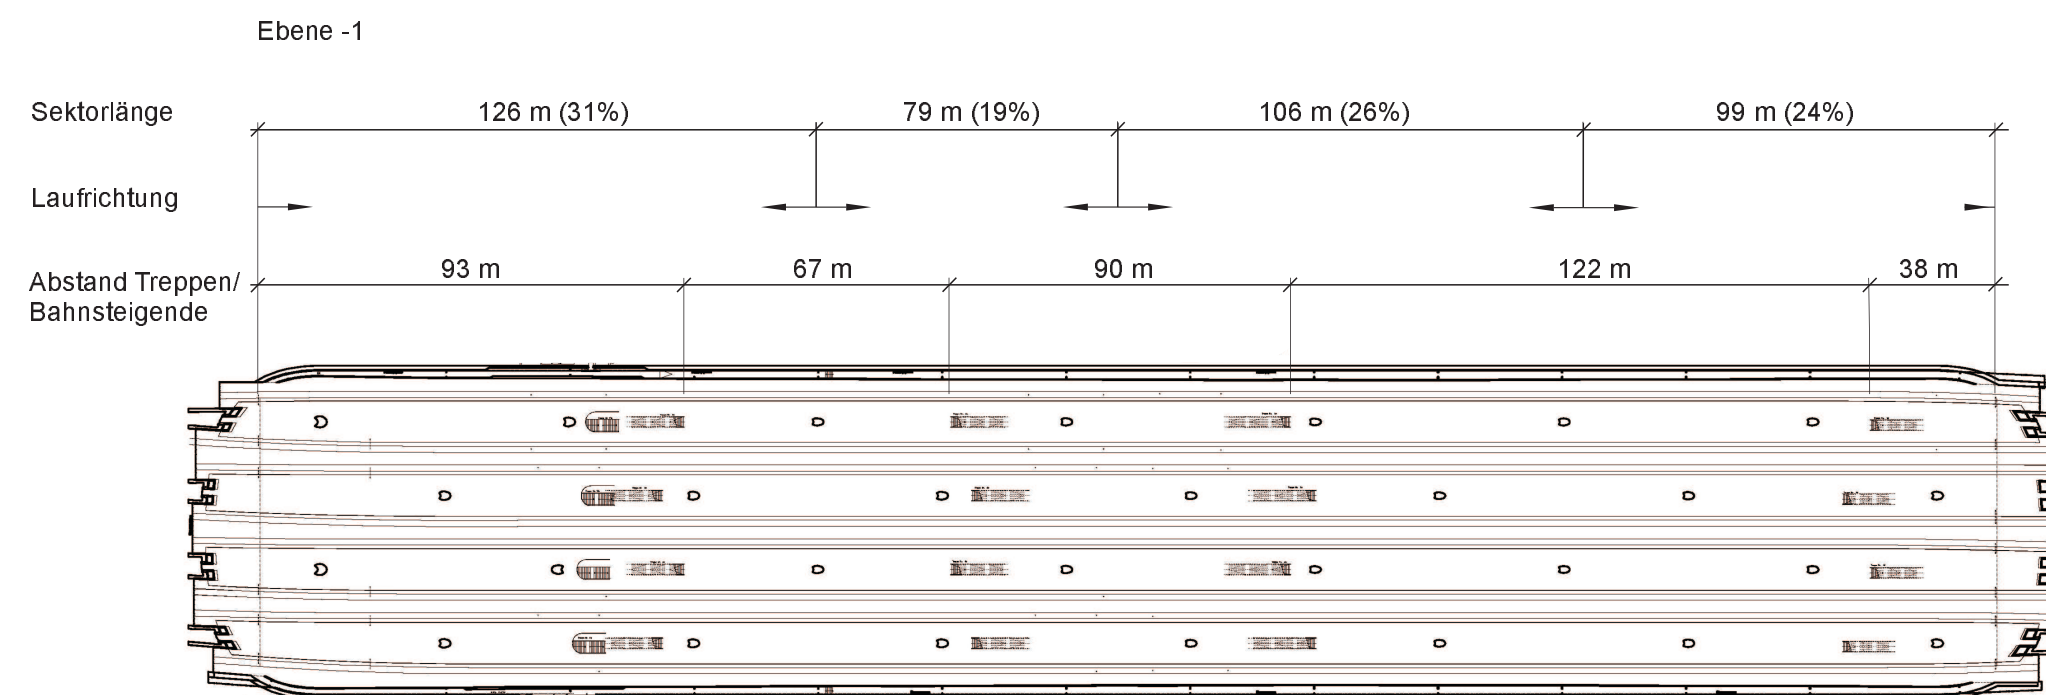

Plangrundlage:
DB Station&Service AG,
I. SBE / I. SBP,
Ingenhoven Architects, Düsseldorf

Darmstadt, September 2009

Durth Roos
Consulting GmbH

