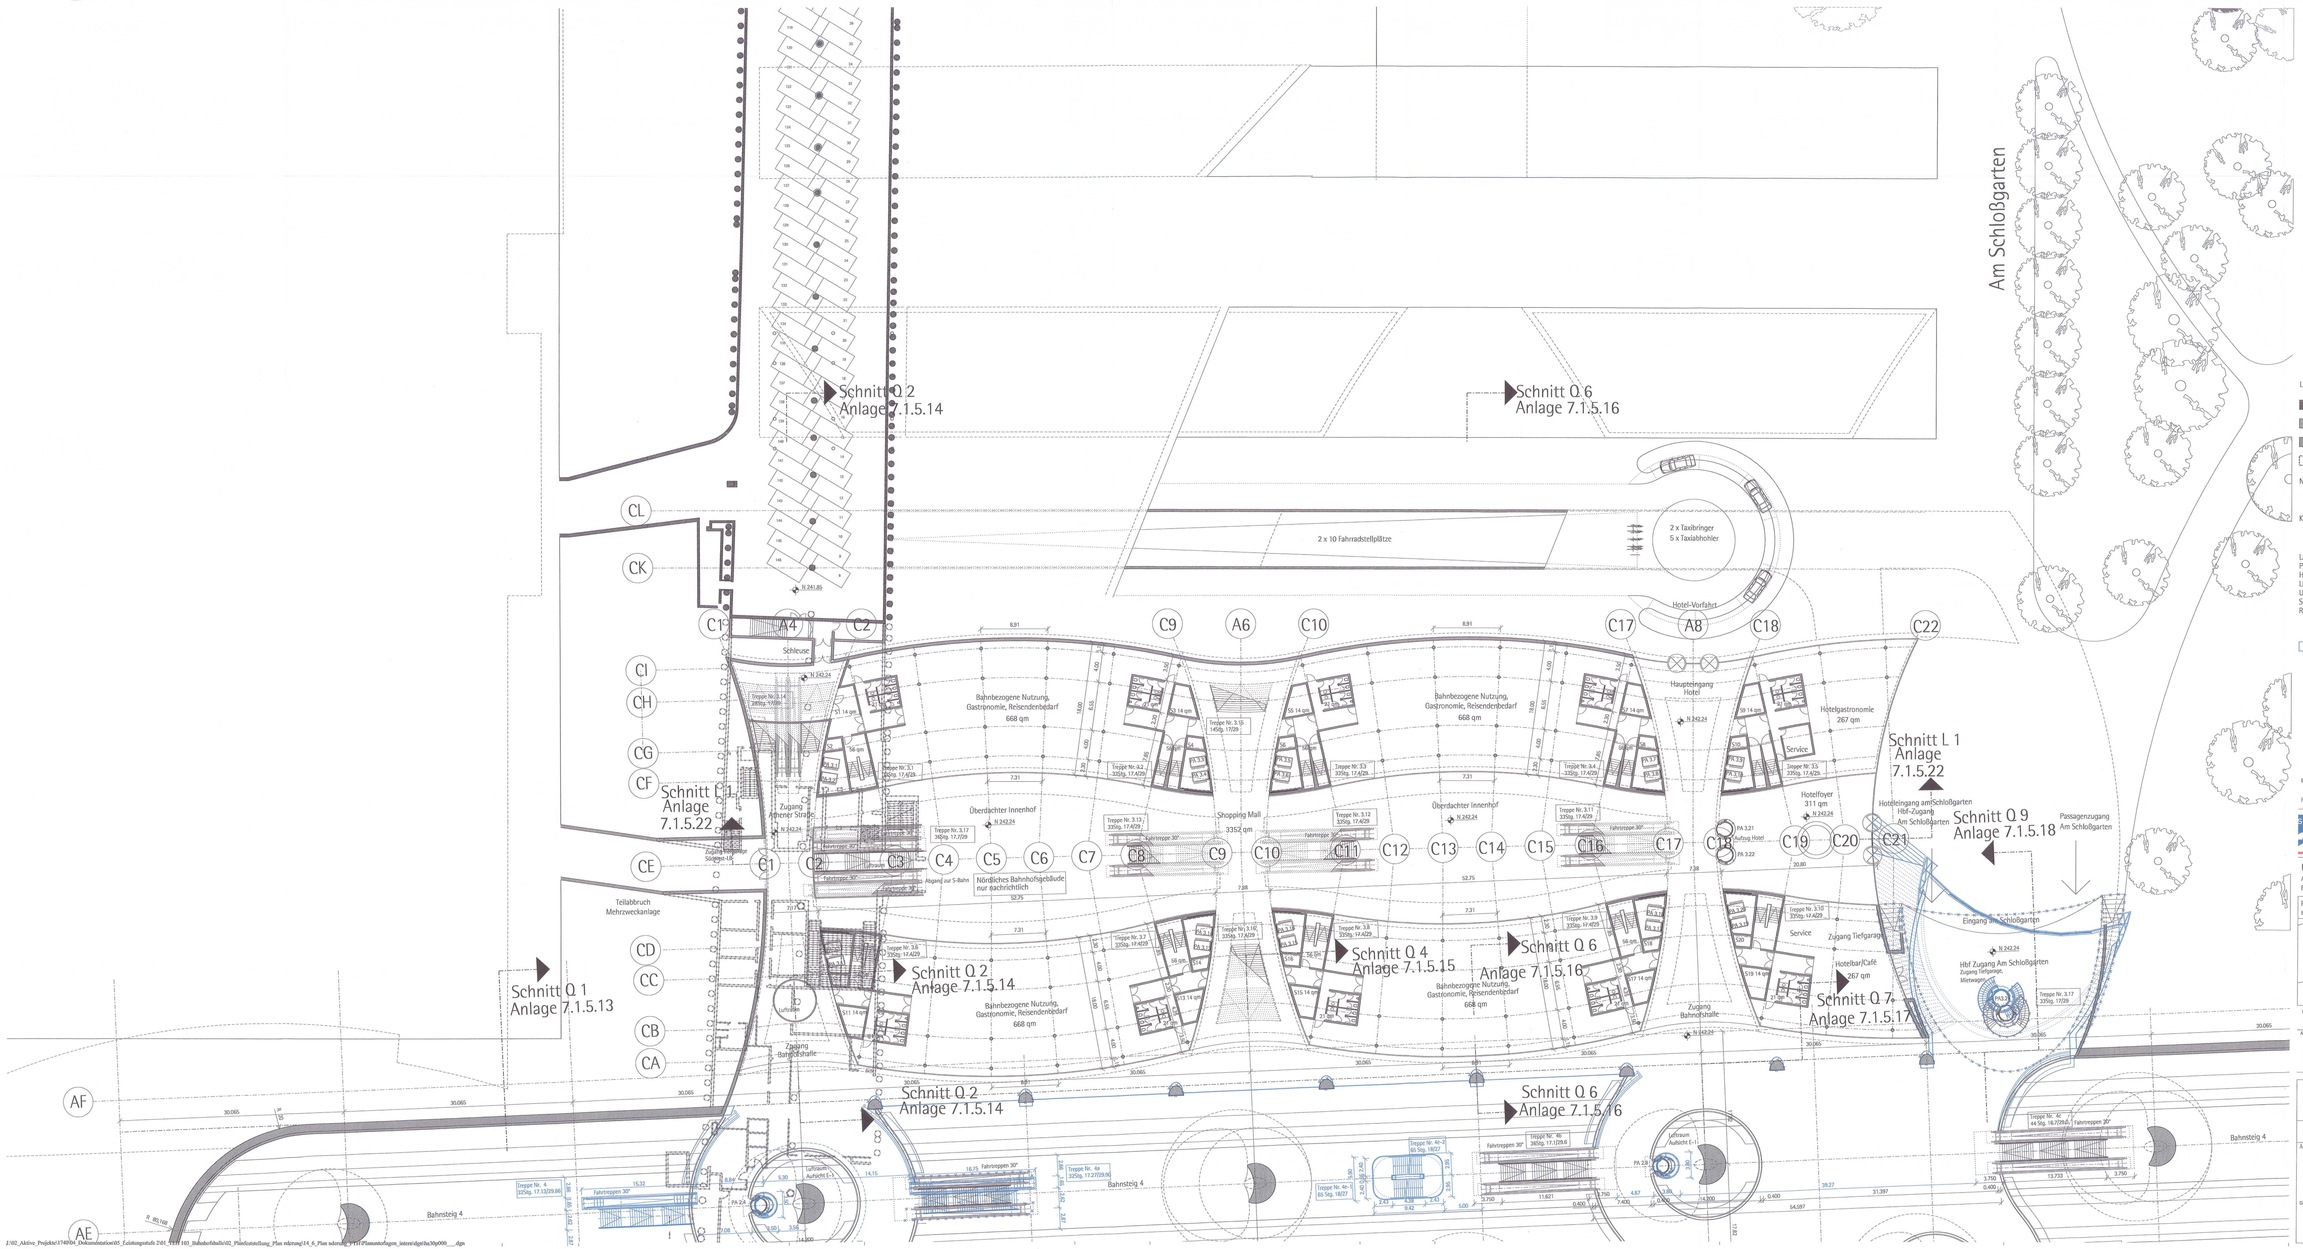

J:\02_Aktive_Projekte\1740004_Dokumentationsstufe02_Existenzgrundlo Z\01_STUTTHD_Bahnhofshalle\02_Planfeststellung_Plan ndgrenzen\14_6_Plan ndgrenzen_1.1\01_Planunterlagen_intern\dgn\ka30ph000.__.dgn
© DB Projekt Stuttgart 21 GmbH, Stuttgart