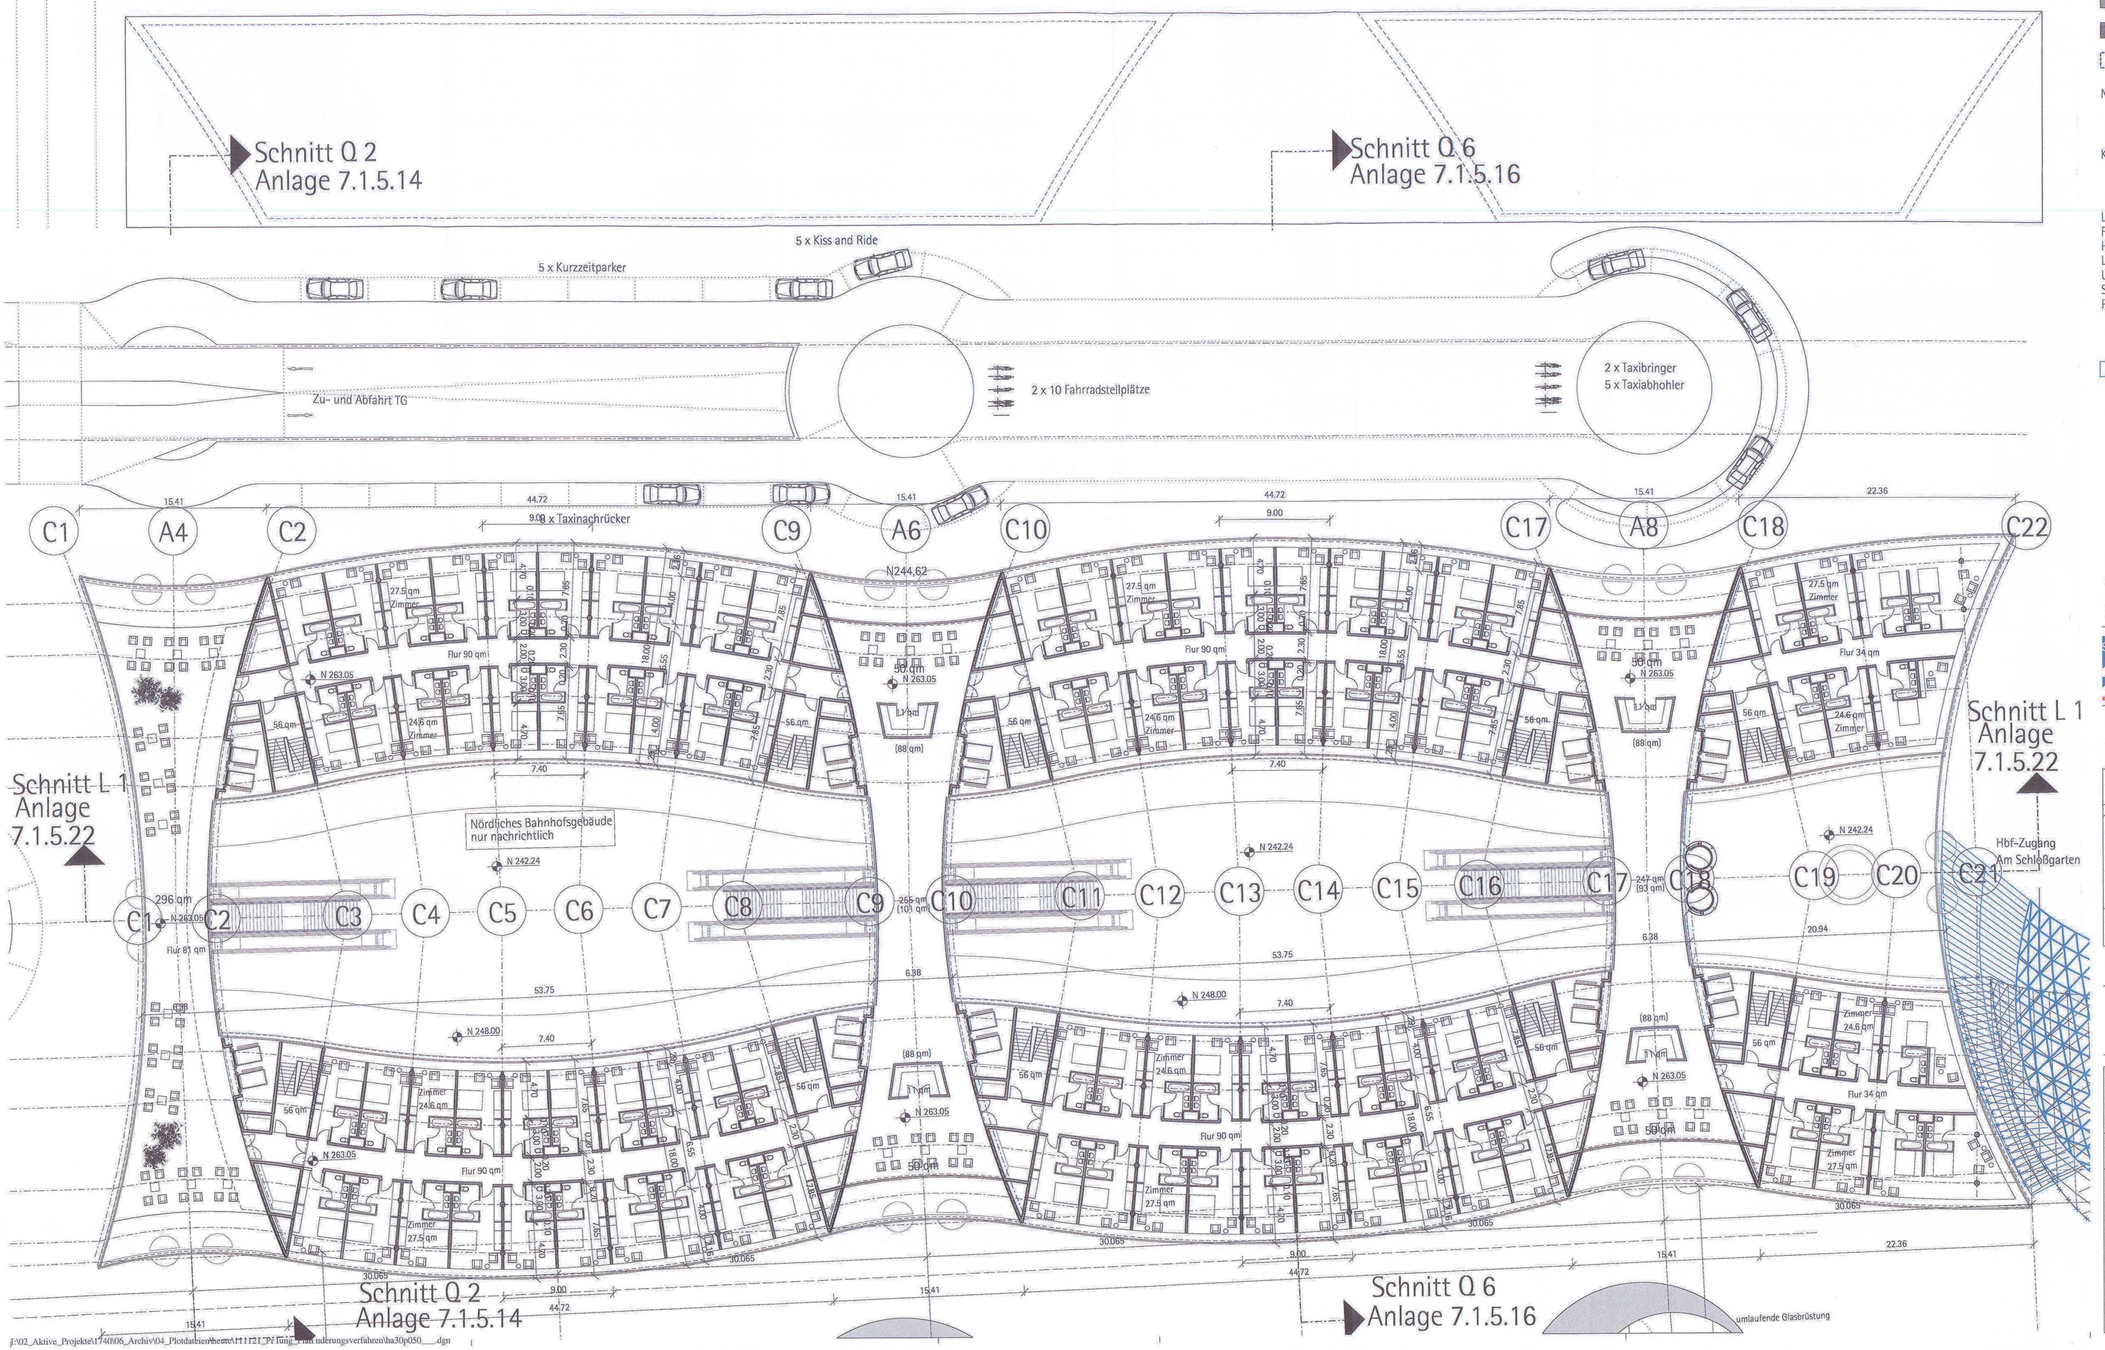

Legende:

	Bestand
	Neuplanung
	mit Erdreich verfüllt
	Abbruch
N 242.75	Höhenangaben im neuen System: Höhendifferenz zwischem altem (württ.) System und neuem System: neu = alt +0.123m
Kartengrundlage:	Bestandsdaten der DB AG Digitale Stadtkarte des Stadtmessungsamtes Stuttgart Für das Projekt Stuttgart 21 überarbeitet durch SEIB Ingenieur-Consult GmbH
LA	Lastenaufzug
PA	Personenaufzug
HB	Hebebühne
LR	Luftraum
UZ	Unterzug
S	Schacht
RLT	Raumlufttechn. Anlage
	Planänderung

Kartengrundlage: Bestandsdaten der DB AG
Digitale Stadtkarte des Stadtmessungsamtes Stuttgart
Für das Projekt Stuttgart 21 überarbeitet durch SEIB Ingenieur-Consult GmbH

NUR ZUR INFORMATION

Stuttgart 21 — DBProjekt Stuttgart 21 — Deutsche Bahn DB

Umgestaltung des Bahnknotens Stuttgart

Ausbau- und Neubaustrecke Stuttgart – Augsburg
Bereich Stuttgart-Wendlingen mit Flughafenanbindung

Planfeststellungsabschnitt 1.1 Talquerung mit Hauptbahnhof
Bau-km -0.4 -42.0 bis +0.4 +32.0

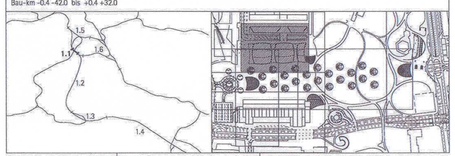

Geographische Codierung	Blattschnittcodierung	Organisatorische Codierung
1.1 | 3 | 0 | – | –	4 | 8 | 1 | 3 | H | F | X | X | X	P | H | d | – | A | 0 | 5 | 0 | – | –
PFA | Bauabschnitt | Blattschnitt	Streckennummer | Bereich	Phase | Planart/Ebene | Gewerk | Ebene | Planart/Ebene | Index

Auftraggeber: DB Projekt Stuttgart-Ulm GmbH, Regionalbereich Südwest, Projektbereich Stgt-1, Hölderlinstr. 12, 70191 Stuttgart, Tel. 0711/20103410, Fax. 0711/20103410 — i.V. F. Waldenmaier

Projektsteuerung: Drees & Sommer, Projektbüro Stuttgart 21, Rotebühlstr. 77, 70178 Stuttgart, Tel+0711/220330-4227, Fax+0711/220330-4190

