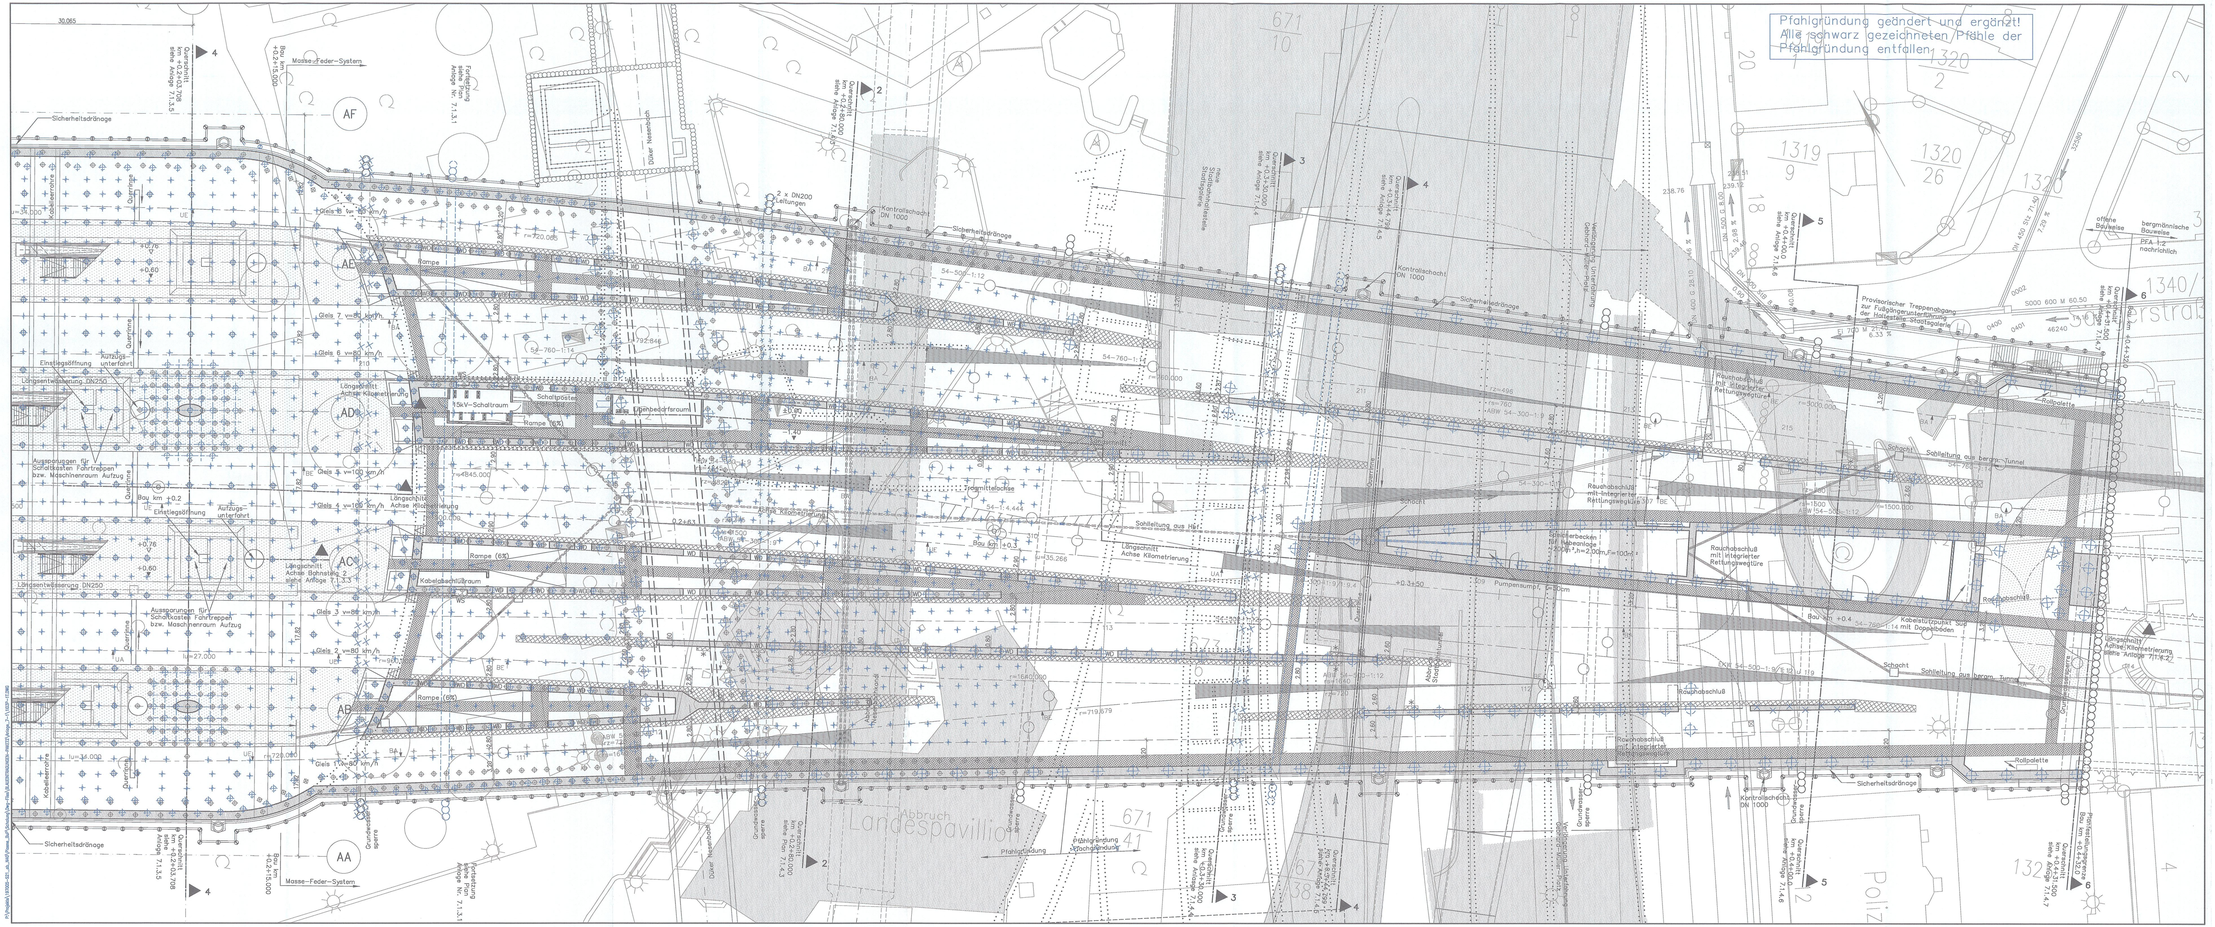
Pfahlgründung geändert und ergänzt!
Alle schwarz gezeichneten Pfähle der Pfahlgründung entfallen!
Sicherheitsdränage
Masse-Feder-System
Rampe (6%)
Gleis 7 v=80 km/h
Gleis 6 v=80 km/h
Gleis 5 v=160 km/h
Gleis 4 v=160 km/h
Gleis 3 v=80 km/h
Gleis 2 v=80 km/h
Gleis 1 v=80 km/h
Längsschott Achse Kilometrierung
Schalthäuschen
Kabelbaschtlraum
Landespavillon
Abbruch
Pfahlgründung
Stützscheibe
Rauchabschluß
Kontrollschacht DN 1000
Polizei
Bau-km +0.2+15.000
Bau-km +0.2+63.708
Bau-km +0.4+13.000
Bau-km +0.4+32.000
Bau-km +0.4+35.000
Bau-km +0.4+63.500
Bau-km +0.4+66.500
Bau-km