

# Querschnitte Düker Cannstatter Str. M = 1 : 200

Zuleitungskanal von Schillerstr. Schnitt 1-1

Oberhaupt Schnitt 2-2


Trogkonstruktion Bahnhofshalle (nicht vollständig dargestellt) Schnitt 3-3

Unterhaupt tiefer Teil Schnitt 4-4

Verbindungsbereich Unterhaupt tiefer Teil – hoher Teil Schnitt 5-5

Unterhaupt hoher Teil Schnitt 6-6

Ableitungskanal Richtung Cannstatter Str. Schnitt 7-7

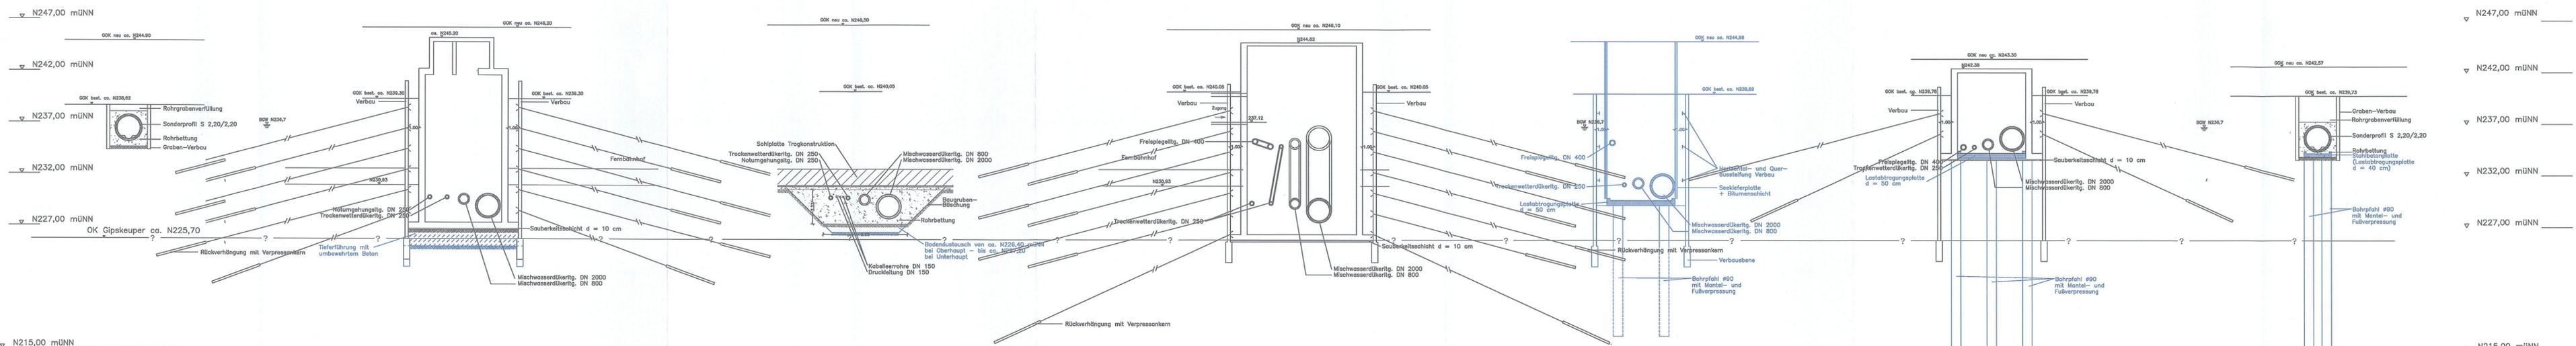

**LEGENDE:**

- Stahlbeton, neues Bauwerk
- Trogkonstruktion Bahnhofshalle
- vermutete geologische Schichtgrenze (nähere Angaben siehe S.EKP)

Die endgültigen Pfahlängen richten sich nach statischer Berechnung. Grundlage für die Berechnungen sind die Angaben im Baugrund- und Gründungsgutachten

Endgültige Abmessungen nach statischen, konstruktiven und wirtschaftlichen Erfordernissen


Ausführungsart des Verbaus und Festlegung der Verankerung nach statischen Erfordernissen

Höhenangaben im NEUEN SYSTEM: Höhendifferenz zw. altem (würt.) System und Neuem System: neu = alt + 0,123m

Stuttgart **21** DBProjekt Stuttgart 21 Deutsche Bahn **DB**

Umgestaltung des Bahnknotens Stuttgart  
Ausbau- und Neubaustrecke Stuttgart – Augsburg  
Bereich Stuttgart–Wendlingen mit Flughafenabbindung

Planfeststellungsabschnitt 1.1 Talquerung mit Hauptbahnhof  
Bau-km -0,4 -+2,0 bis +0,4 +32,0

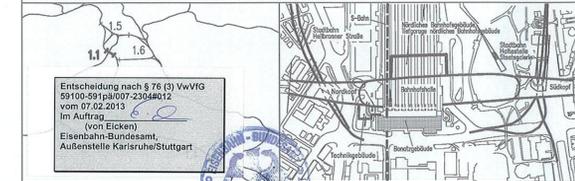

Geographische Codierung	Planfeststellungsnummer	Organisatorische Codierung
1 1 5 2 2 0 0	4 8 3 4 6 6	P I U W - I I Q I 1 0
Auftraggeber: DB Projekt Stuttgart 21	Projektleitung: Dres & Sommer	Planer: bearbeitet im Auftrag der DBProjekt GmbH Stuttgart 21
Waldstr. 20 70372 Stuttgart Tel. 07 11 / 2 27 55 - 0 Fax: 07 11 / 2 27 55 - 11	Inhalt: Ingegnieurgesellschaft Lorenzstr. 2 70373 Stuttgart Tel. 07 11 / 22 28 33 - 11 Fax: 07 11 / 22 28 33 - 90	Ingenieur - Arbeitsgemeinschaft Eisenbahn-Bundesamt Eisenbahn-Bundesamt Außenstelle Karlsruhe/Stuttgart Bill und Partner GmbH Eisenbahnstr. 11 70304 Stuttgart Tel. 0711 / 88521 - 0 Fax: 0711 / 88521 - 437
Stuttgart, den 08.08.2001	gez. Münzner	

**Düker Cannstatter Straße**  
Querschnitte

Datum	Name
08/01	ML
Bearbeiter	HL
Geändert	

Maßstab: 1:200

Freigabe DBProjekt GmbH Stuttgart 21  
gez. R. Bour  
Datum: 24.08.2001

Ersetzt für Plan-Nr. Phase Index  
Ersetzt durch  
Plan-Nr.

Anlage Planfeststellungsunterlagen  
Anlage 7.5.3  
Blatt 1 von 1



P:\Projekte\107005-S21-01\_MW\_Planung\_BaP\_Schichten\DW-Flach\BAUEN\TRAGEN\PAKET\_Vorgang\_Z-5\102010.DWG