


# Längsschnitt Achse 31, km +0.0+00 bis +1.0+30, M. 1:200

Blockfuge Bestand 7 bis 56  
Bereich Gebhard-Müller-Platz

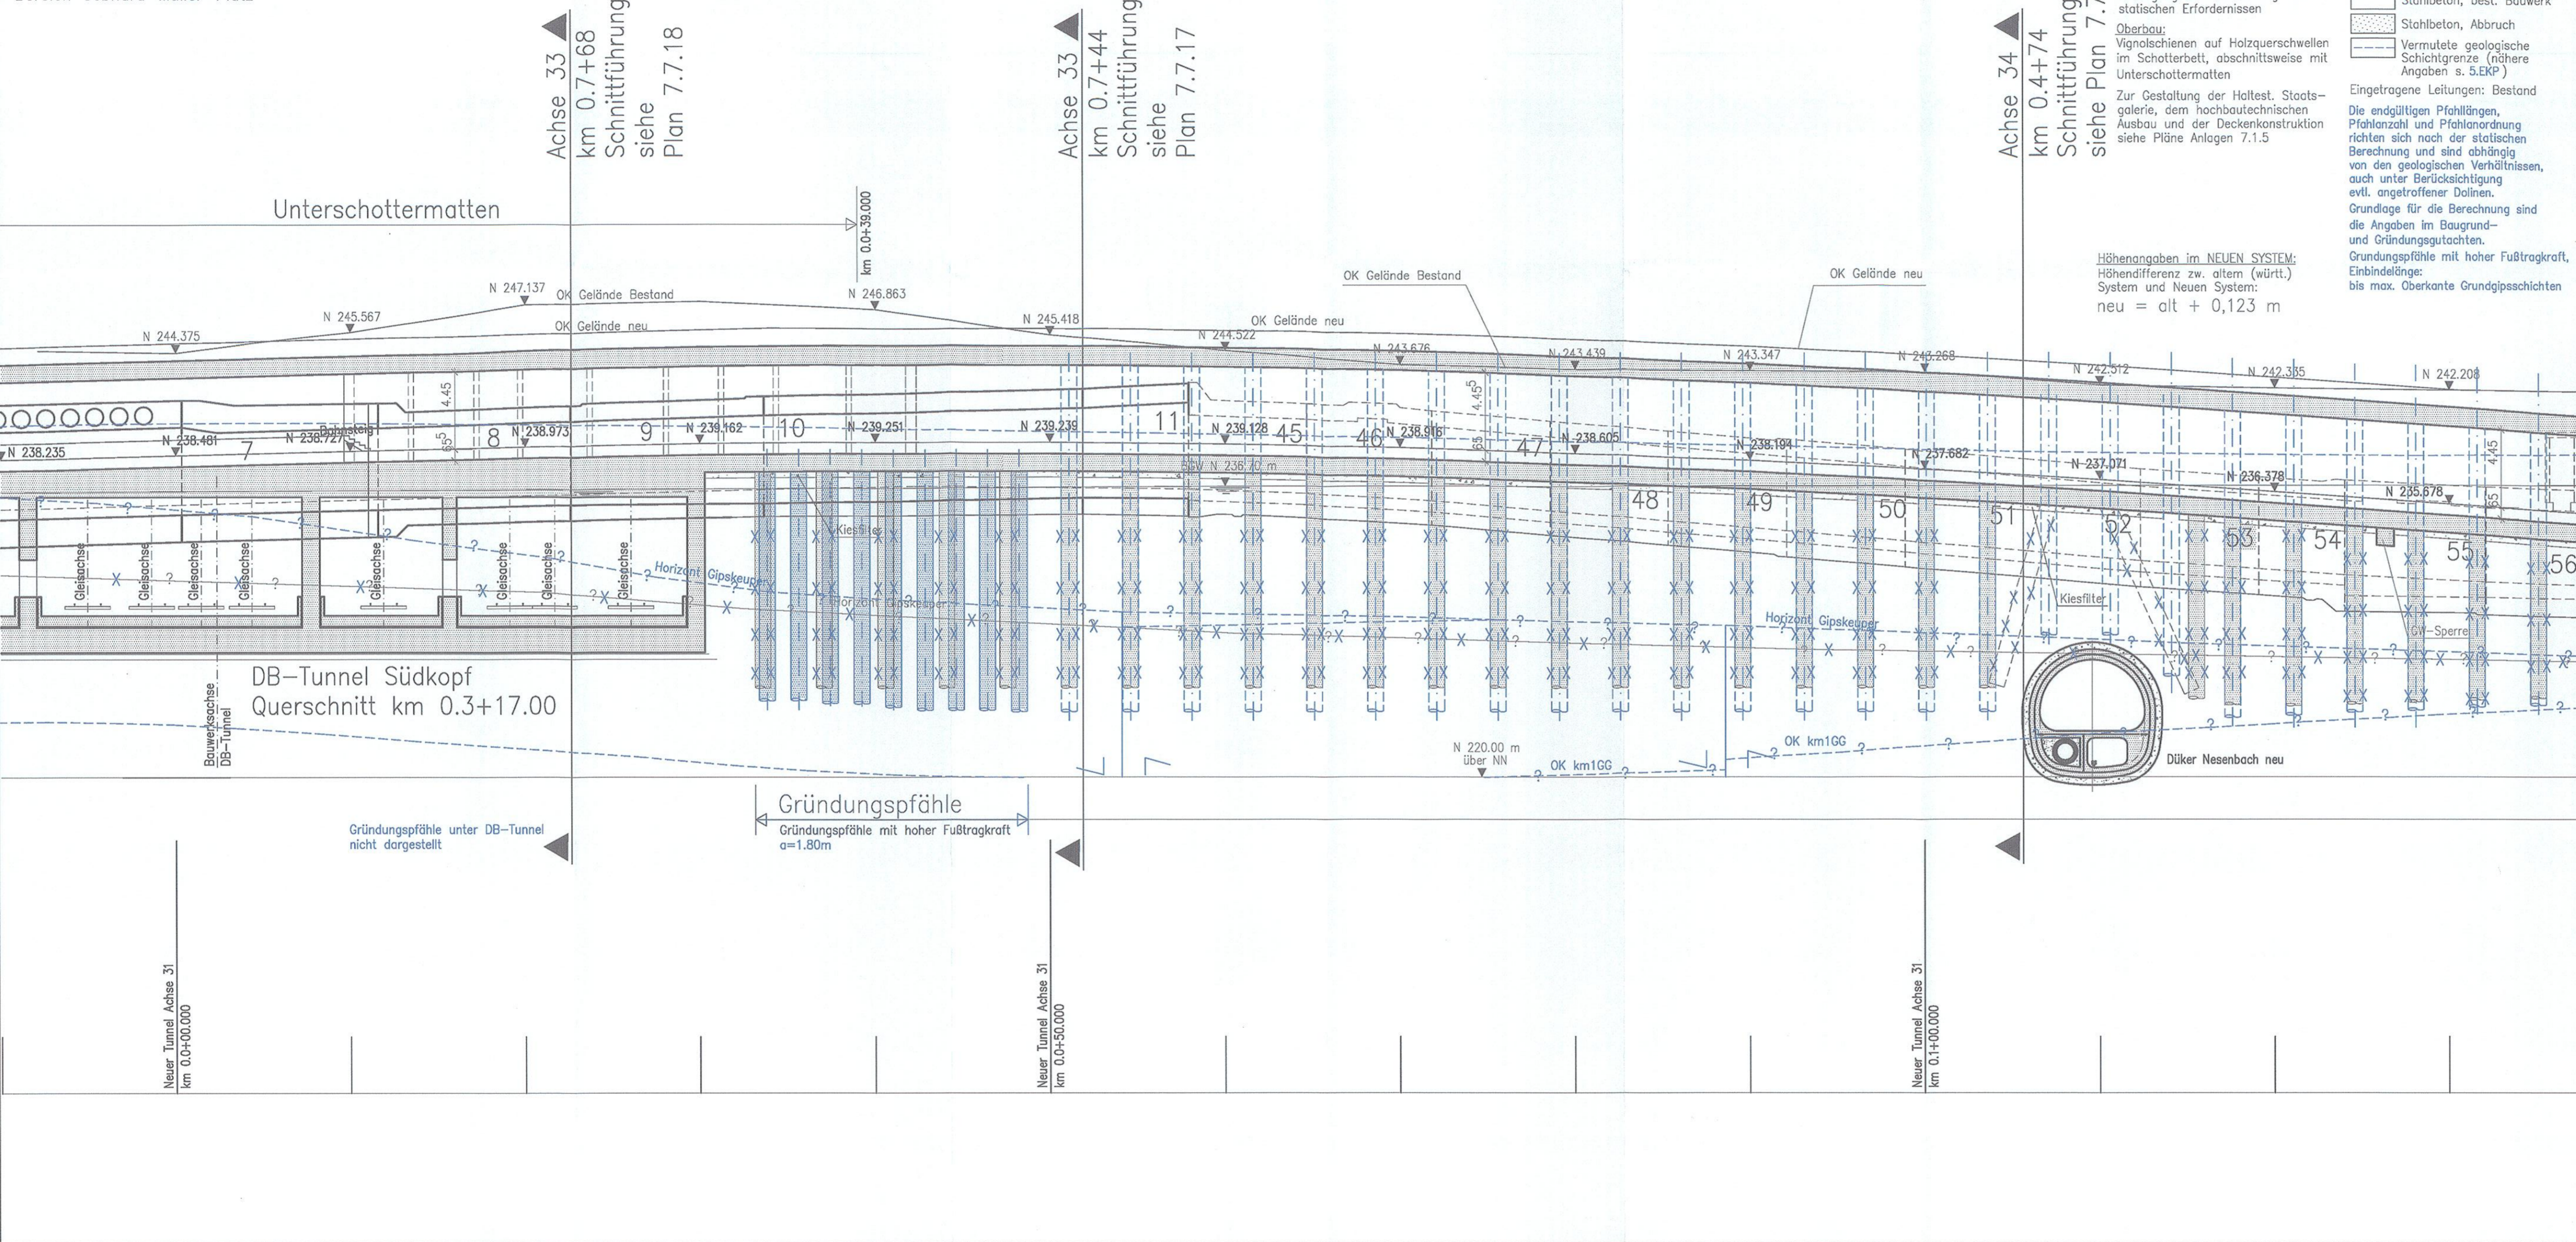

**LEGENDE:**

- Stahlbeton, neues Bauwerk
- Stahlbeton, best. Bauwerk
- Stahlbeton, Abbruch
- Vermutete geologische Schichtgrenze (nähere Angaben s. 5.EKP)
- Eingetragene Leitungen: Bestand

Die endgültigen Pfahlängen, Pfahlanzahl und Pfahlanordnung richten sich nach der statischen Berechnung und sind abhängig von den geologischen Verhältnissen, auch unter Berücksichtigung evtl. angeöffneter Dolinen.

Grundlage für die Berechnung sind die Angaben im Baugrund- und Gründungsgutachten.

Gründungspfähle mit hoher Fußtragkraft, Einbindelänge: bis max. Oberkante Grundgipschichten

**Höhenangaben im NEUEN SYSTEM:**  
Höhendifferenz zw. altem (württ.) System und Neuen System:  
neu = alt + 0,123 m

Kartengrundlage: Bestandsdaten der DB AG  
Digitale Stadtkarte des Stadtmessungsamtes Stuttgart  
Für das Projekt Stuttgart 21 überarbeitet durch SEIB Ingenieur-Consult GmbH

**Stuttgart 21** DBProjekt Stuttgart 21 Deutsche Bahn **DB**

## Umgestaltung des Bahnknotens Stuttgart Ausbau- und Neubaustrecke Stuttgart – Augsburg Bereich Stuttgart-Wendlingen mit Flughafenanbindung

Planfeststellungsabschnitt 1.1 Talquerung mit Hauptbahnhof  
Bau-km -0.4 -42.0 bis +0.4 +32.0

Entscheidung nach § 76 (3) VwVfG  
59 100-551/pt/007-2304/012  
vom 07.02.2012  
Im Auftrag  
(von Eicken)  
Eisenbahn-Bundesamt,  
Außenstelle Karlsruhe/Stuttgart

<b>Geographische Codierung</b> 1.1   2   5   17   21   0	<b>Bestandsnummerierung</b> 4   17   1   0	<b>Organisatorische Codierung</b> P   l   t   v   -   U   L   4   T   -   -
<b>Auftraggeber</b> DBProjekt GmbH Stuttgart 21 Hohenstr. 20 70372 Stuttgart Tel. 07 11 / 2 27 55 - 0 Fax. 07 11 / 2 27 55 - 11	<b>Projektsteuerung</b> Drees & Sommer Infra Consult & Management GmbH Lautenschlagerstraße 2 70373 Stuttgart Tel. 07 11 / 22 29 33 - 10 Fax. 07 11 / 22 29 33 - 90	<b>Planer - bearbeitet im Auftrag der DBProjekt GmbH Stuttgart 21</b> Ingenieur - Arbeitsgemeinschaft BGS Ingenieursozietät Hannover Landstraße 135-137 60314 Frankfurt a. M. Tel. 069 / 95921 - 0 Fax. 069 / 95921 - 437

<b>Verlegung Stadtbahnhaltestelle Staatsgalerie</b>		<b>Datum</b>	<b>Name</b>
Längsschnitt Achse 31, km +0.0+00 bis +0.1+30		08/01	Friedrich
Bereich Gebhard-Müller-Platz		Bearbeiter	Braig
Geändert			

Maßstab: 1:200  
"Urbeherschütz" - Alle Rechte bei der DBProjekt GmbH Stuttgart 21

**Änderungsvermerke**

Index	Änderungen	Datum	Name
A	Pfahlgründung geändert	08.03.12	Kuhn

**Genehmigungsvermerk - Eisenbahn-Bundesamt**

Datum	Genehmigungsvermerk	Name	Unterschrift

Freigabe DBProjekt GmbH Stuttgart 21  
gez. R. Baur  
Datum: 24.08.2001  
Ersatz für Plan-Nr. Phase Index  
Ersetzt durch  
Plan-Nr.  
Anlage Planfeststellungsunterlagen  
Anlage 7.7.10  
Blatt 1 von 2

F:\Projekte\197005-S21\_00\_1M0\Plane\_Bsp\Schaltung\Draw-Files\BA\JEINTRA\INBEH-PAEZZI\Anlage\_7\_VIERTEL.DWG