


Längsschnitt Achse 34, km +0.4+50.0 bis 0.6+50.0 M. 1:200

Blockfuge Bestand 60-69
Bereich Schillerstraße

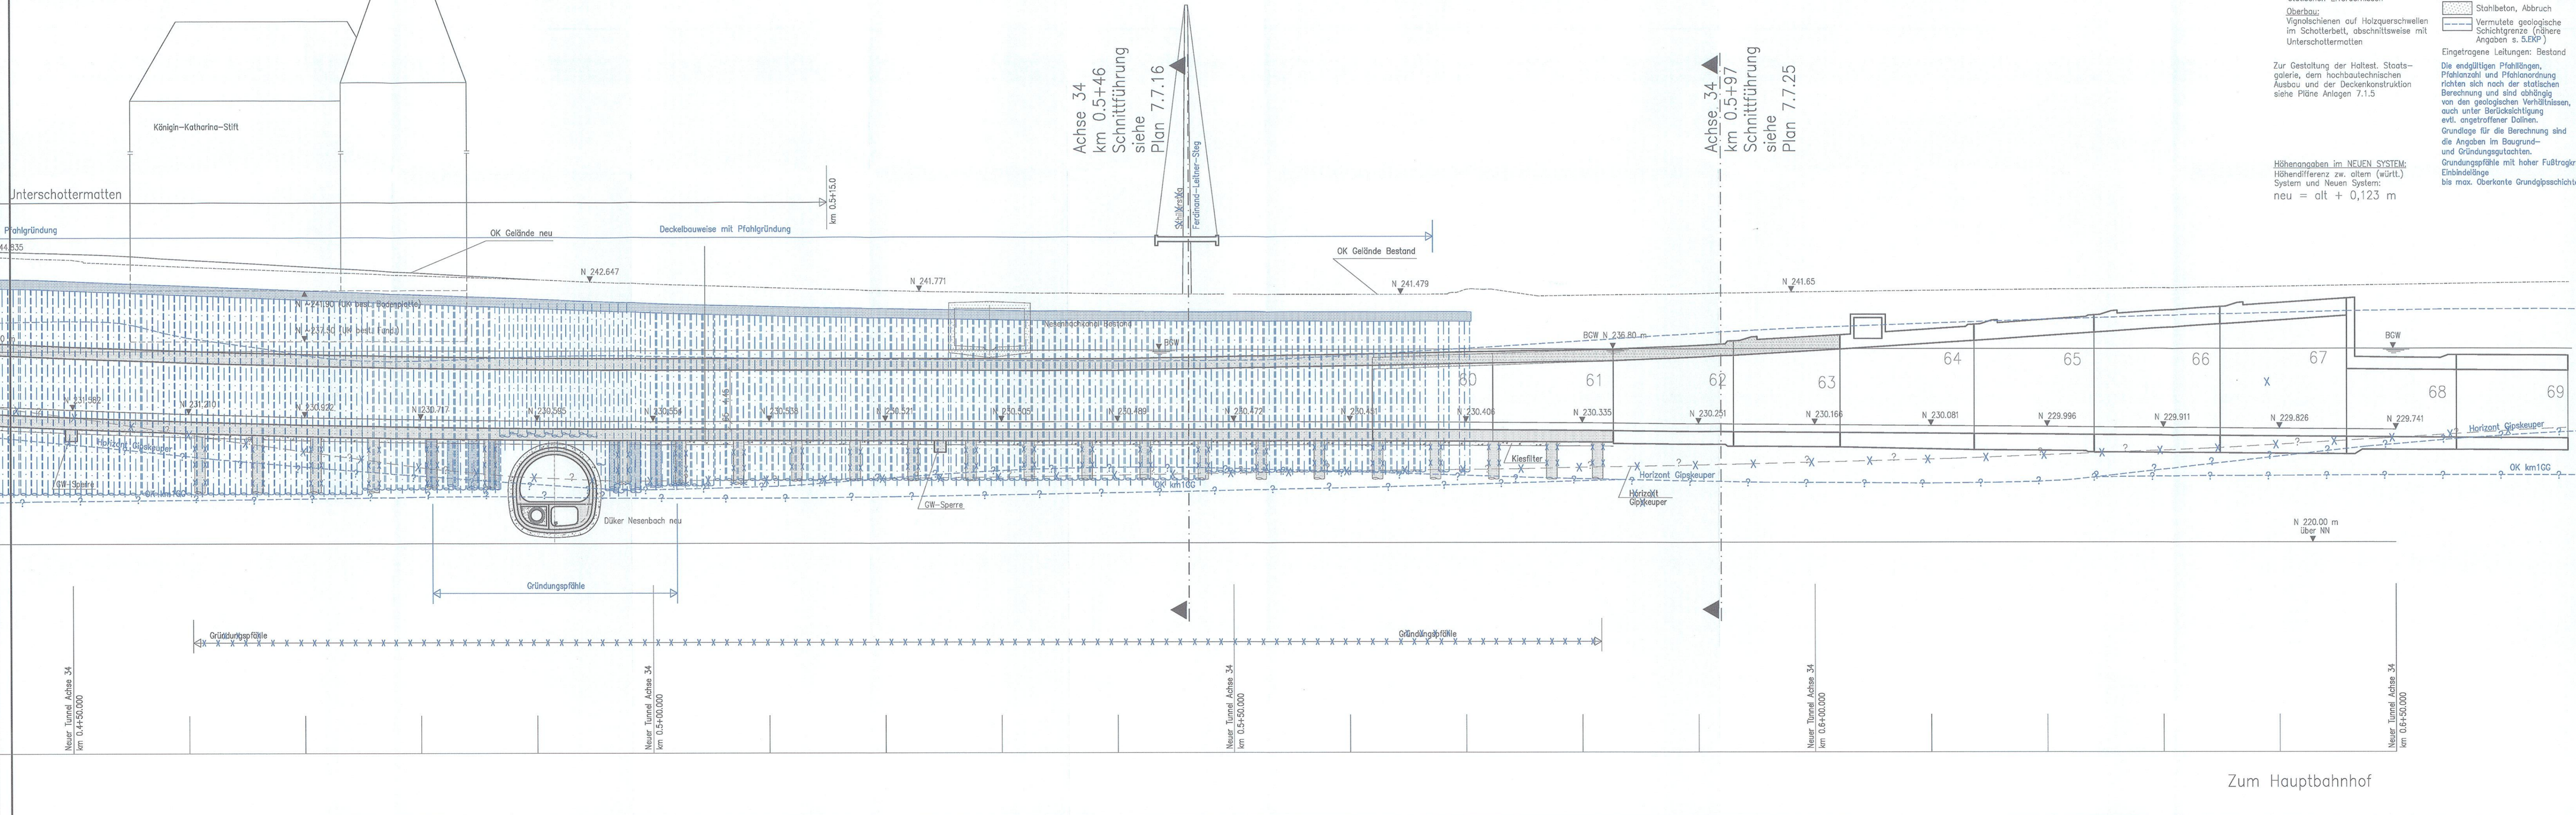

LEGENDE:

- Ausführungsort des Verbau und Festlegung der Verankerung nach statischen Erfordernissen
- Überbau: Vignolschienen auf Holzquerschwellen im Schotterbett, abschnittsweise mit Unterschottermatten
- Zur Gestaltung der Haltest. Staatsgalerie, dem hochbautechnischen Ausbau und der Deckenkonstruktion siehe Pläne Anlagen 7.1.5
- Höhenangaben im NEUEN SYSTEM: Höhendifferenz zw. altem (württ.) System und Neuen System: neu = alt + 0,123 m

LEGENDE:

- Stahlbeton, neues Bauwerk
- Stahlbeton, best. Bauwerk
- Stahlbeton, Abbruch
- Vermutete geologische Schichtgrenze (nähere Angaben s. 5.EKP)

Eingetragene Leitungen: Bestand


Die endgültigen Pfahlplänen, Pfahlanzahl und Pfahlanordnung richten sich nach der statischen Berechnung und sind abhängig von den geologischen Verhältnissen, auch unter Berücksichtigung evtl. angetroffener Dolinen. Grundlage für die Berechnung sind die Angaben im Baugrund- und Gründungsgutachten. Gründungspfähle mit hoher Fußtragkraft, Einbindelänge bis max. Oberkante Grundgipsschichten

Achse 34
km 0.5+46
Schnittführung
siehe
Plan 7.7.16

Achse 34
km 0.5+97
Schnittführung
siehe
Plan 7.7.25

Umgestaltung des Bahnknotens Stuttgart
Ausbau- und Neubaustrecke Stuttgart - Augsburg
Bereich Stuttgart-Wendlingen mit Flughafenanbindung

Planfeststellungsabschnitt 1.1 Talquerung mit Hauptbahnhof
Bau-km -0.4 -42.0 bis +0.4 +32.0

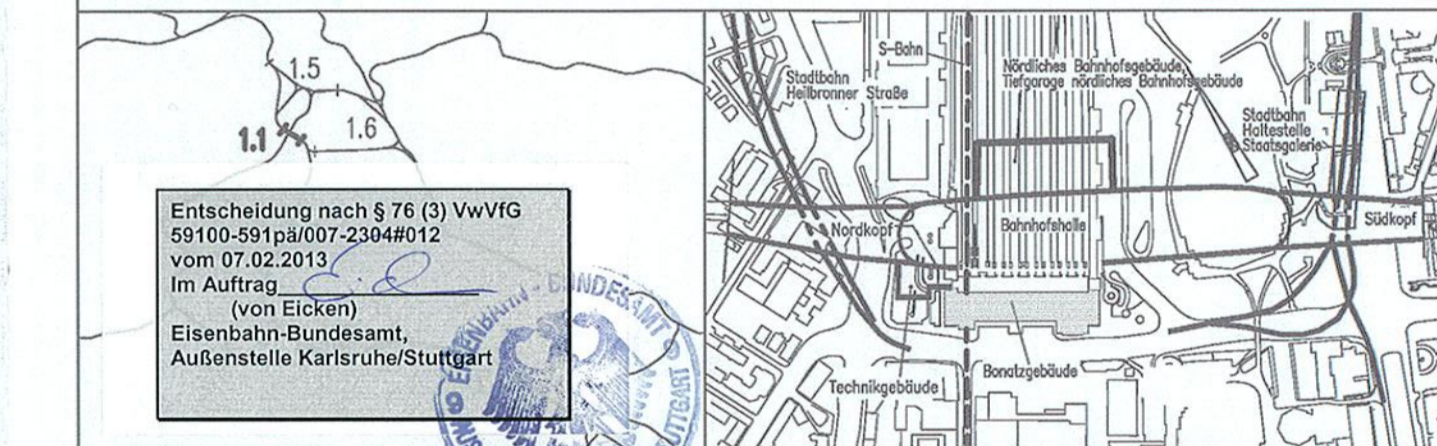

Geographische Codierung 1 1 2 5 1 0 0	Planische Codierung 4 8 1 3 H G - 1	Organisatorische Codierung P I t v - I L 8 T
Auftraggeber DB Projekt Stuttgart 21	Projektsteuerung DB Projekt Stuttgart 21	Planer - bearbeitet im Auftrag der DBProjekt GmbH Stuttgart 21

Verlegung Stadtbahnhaltestelle Staatsgalerie Längsschnitt Achse 34, km +0.4+50 bis +0.6+50 Bereich Schillerstraße		Datum 08/01	Name Scharpff
Gezeichnet		08/01	Braig
Bearbeiter		08/01	Braig
Geändert			

"Urheberschutz" - Alle Rechte bei der DBProjekt GmbH Stuttgart 21

Freigabe DBProjekt GmbH Stuttgart 21
gez. R. Baur
Datum: 24.08.2001

Ersatz für Plan-Nr. _____
Ersatz durch Phase _____
Plan-Nr. _____

Anlage Planfeststellungsunterlagen
Anlage 7.7.11
Blatt 2 von 2

P:\Projekte\11005-21..._wvt\From_BSP_Gesamtlängsschnitt_Achse_34_Schillerstrasse.dwg - 21.08.2001 10:25:21