


Querschnitt km 0.8+71.185, Achse 33 M 1:200
 Bereich Willy-Brandt-Straße 28/Haltestelle Staatsgalerie
 Blockfuge Bestand 2/3
 Schnittführung siehe Plan Anlage 7.7.4

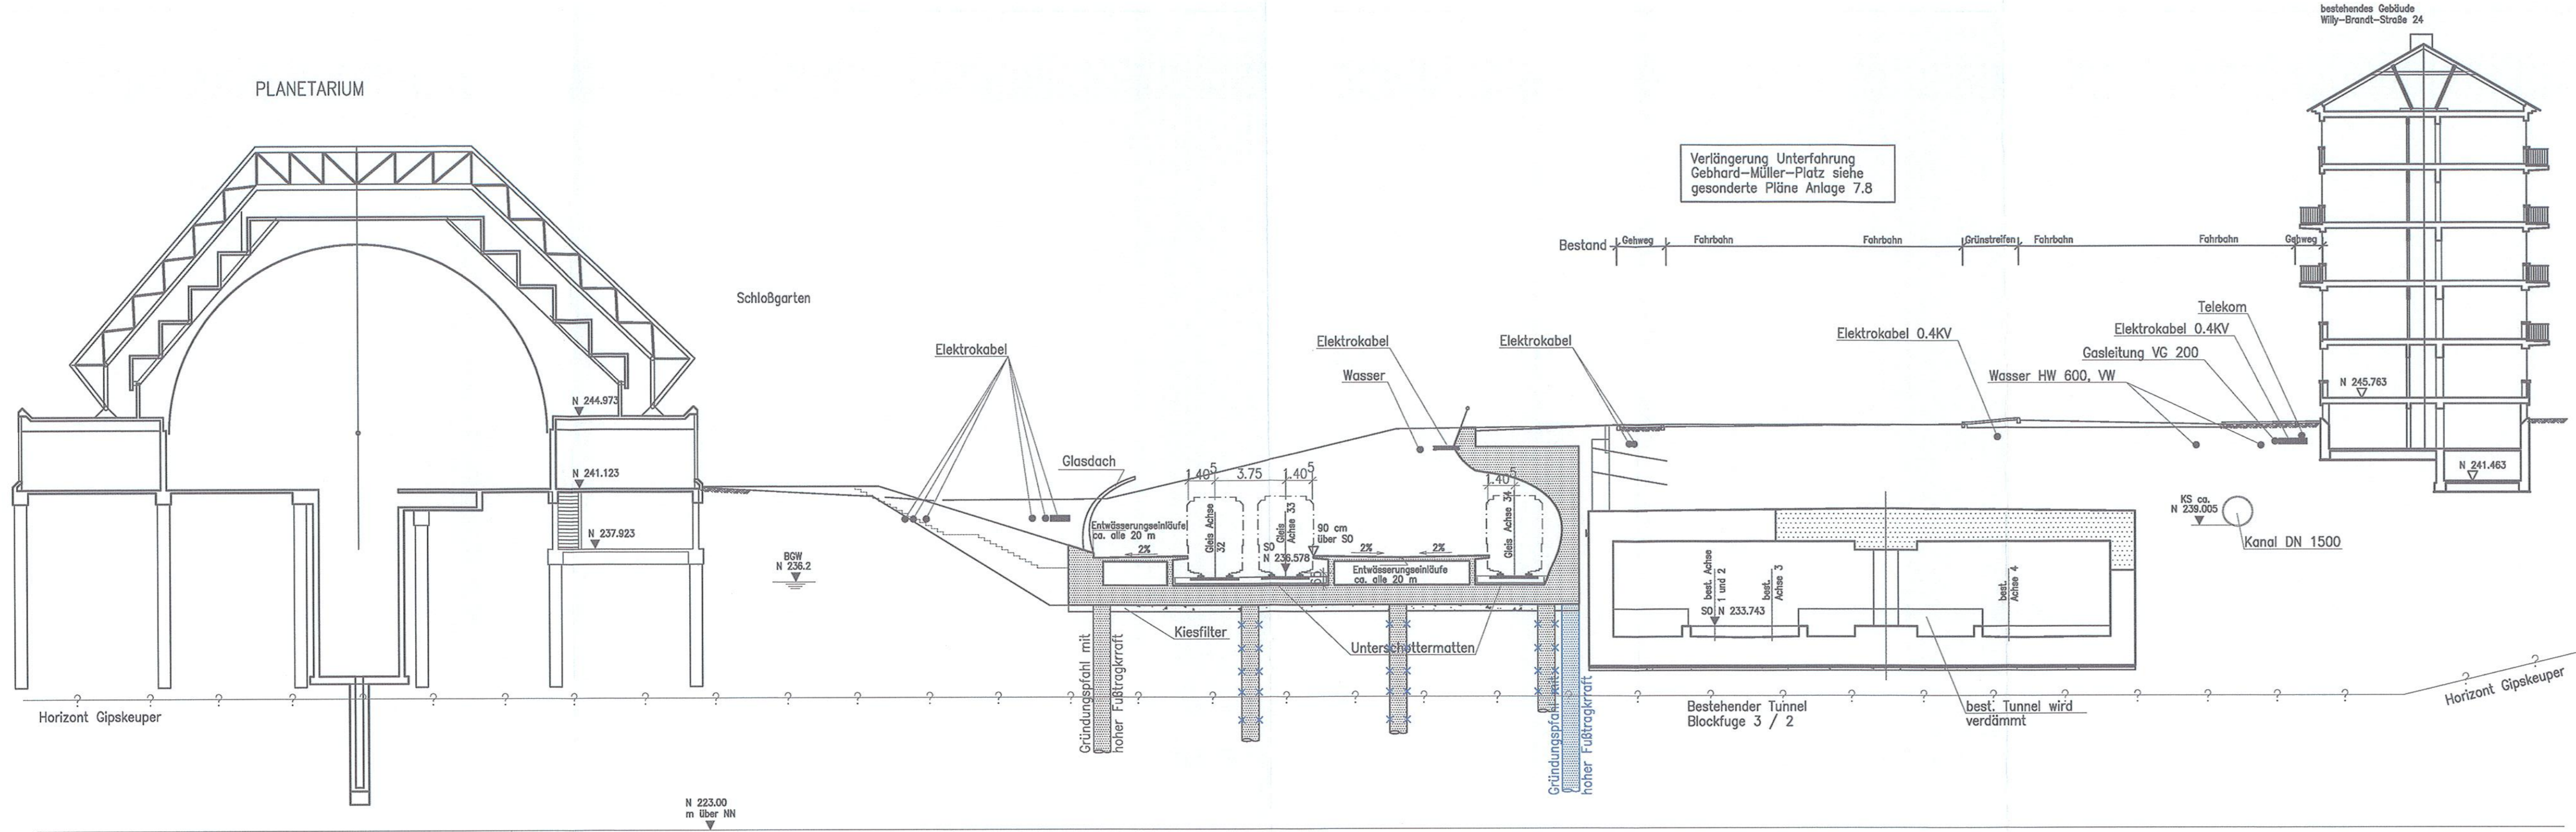


LEGENDE:
 Stahlbeton, neues Bauwerk
 Stahlbeton, best. Bauwerk
 Stahlbeton, Abbruch
 Vermutete geologische Schichtgrenze (nähere Angaben s.5.EKP)
 Ingetragene Leitungen: Bestand
 Gründungspfähle mit hoher Fußtragkraft, Einbindelänge bis max. Grundgipsschichten

Die endgültigen Pfahlängen und Pfahlanordnungen richten sich nach statischer Berechnung.
 Grundlage für die Berechnung sind die Angaben im Baugrund- und Gründungsgutachten.
 Ausführungsart des Verbaus und Festlegung der Verankerung nach statischen Erfordernissen.
 Endgültige Abmessungen nach statischen, konstruktiven und wirtschaftlichen Erfordernissen.

Höhenangaben im NEUEN SYSTEM:
 Höhendifferenz zw. altem (württ.) System und Neuen System:
 neu = alt + 0,123 m
 Oberbau:
 Vignolschienen auf Holzquerschwellen im Schotterbett, abschnittsweise mit Unterschottermatten

Umgestaltung des Bahnknotens Stuttgart
 Ausbau- und Neubaustrecke Stuttgart – Augsburg
 Bereich Stuttgart-Wendlingen mit Flughafenbindung

Planfeststellungsabschnitt 1.1 Talquerung mit Hauptbahnhof
 Bau-km -0.4 -42.0 bis +0.4 +32.0

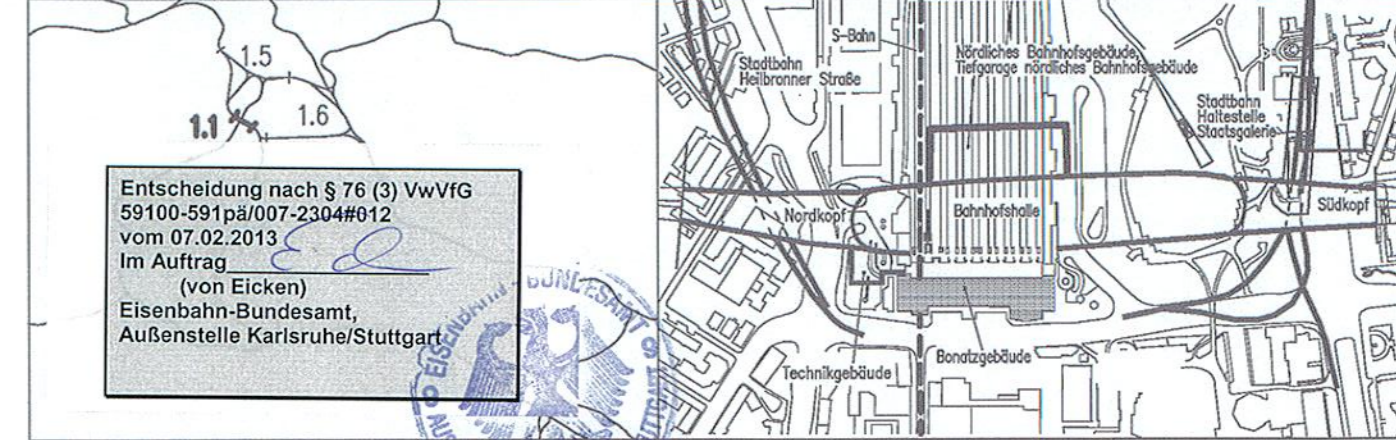

Geographische Codierung 1.1 1 0 0		Plattschnittcodierung 4 8 1 3 H G - 1 -		Organisatorische Codierung P l t v - l Q A T	
Streckennummer 1101		Bezirk Stuttgart		Phase P	
Streckennummer 1101		Bezirk Stuttgart		Phase P	
Streckennummer 1101		Bezirk Stuttgart		Phase P	

Verlegung Stadtbahnhaltestelle Staatsgalerie
 Querschnitt km 0.8+71.185, Achse 33
 Blockfuge Bestand 2/3

"Urheberschutz" – Alle Rechte bei der DBProjekt GmbH Stuttgart 21

Index	Änderungen	Datum	Name
A	Pfahlgründung geändert	08.03.12	Kuhn

Freigabe DBProjekt GmbH Stuttgart 21
 gez. R. Baur
 Datum: 24.08.2001
 Ersatz für Plan-Nr. Phase Index
 Ersetzt durch
 Plan-Nr. Index
 Anlage Planfeststellungsunterlagen
 Anlage **7.7.21**
 Blatt **1** von **1**

Datum	Genehmigungsvermerk	Name	Unterschrift
-------	---------------------	------	--------------

H:\PS21\ Dateiname: 1125PQAT.DWG Plot-Datei: 1125PQAT.PLT Planstand: 09.03.12