



LEGENDE:
 Stahlbeton, neues Bauwerk
 Stahlbeton, best. Bauwerk
 Stahlbeton, Abbruch
 Verlauf der geologischen Schichtgrenzen siehe Anlagen 19
 Höhenangaben im NEUEN SYSTEM:
 Höhendifferenz zw. altem (württ.) System und Neuem System:
 neu = alt + 0,123 m

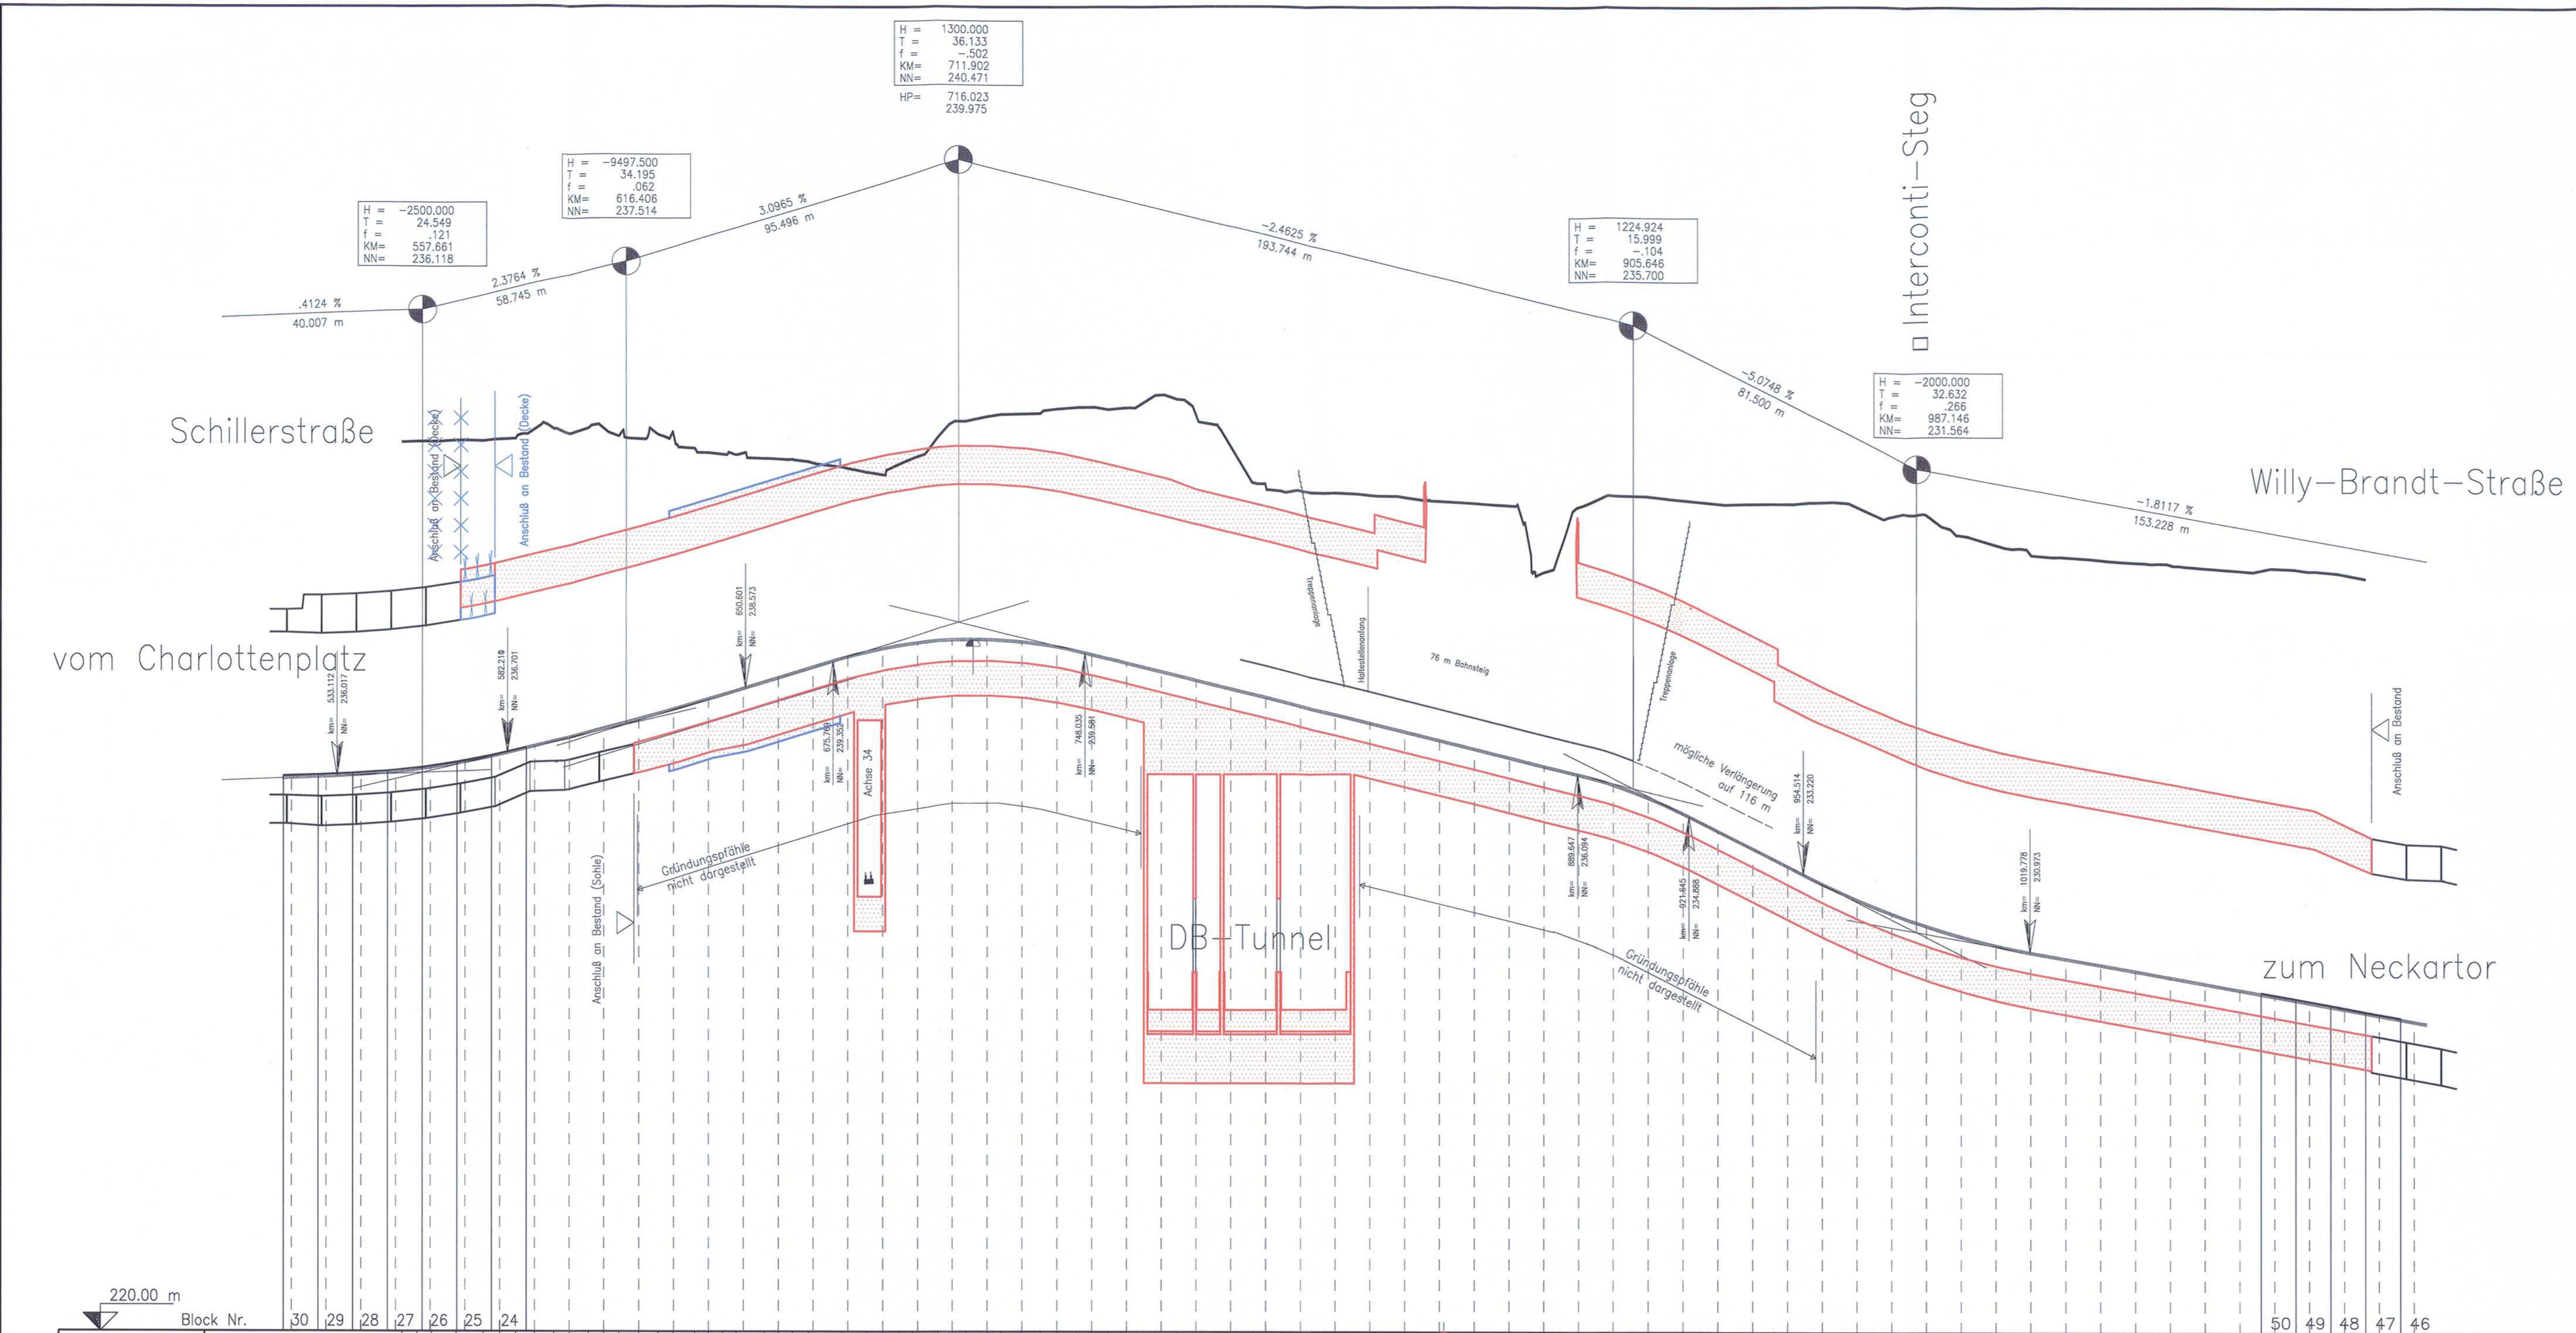

Kartengrundlage: Bestandsdaten der DB AG
 Digitale Stadtkarte des Stadtmessungsamtes Stuttgart
 Für das Projekt Stuttgart 21 überarbeitet durch SEIB Ingenieur-Consult GmbH



Umgestaltung des Bahnknotens Stuttgart
 Ausbau- und Neubaustrecke Stuttgart – Augsburg
 Bereich Stuttgart–Wendlingen mit Flughafenanbindung

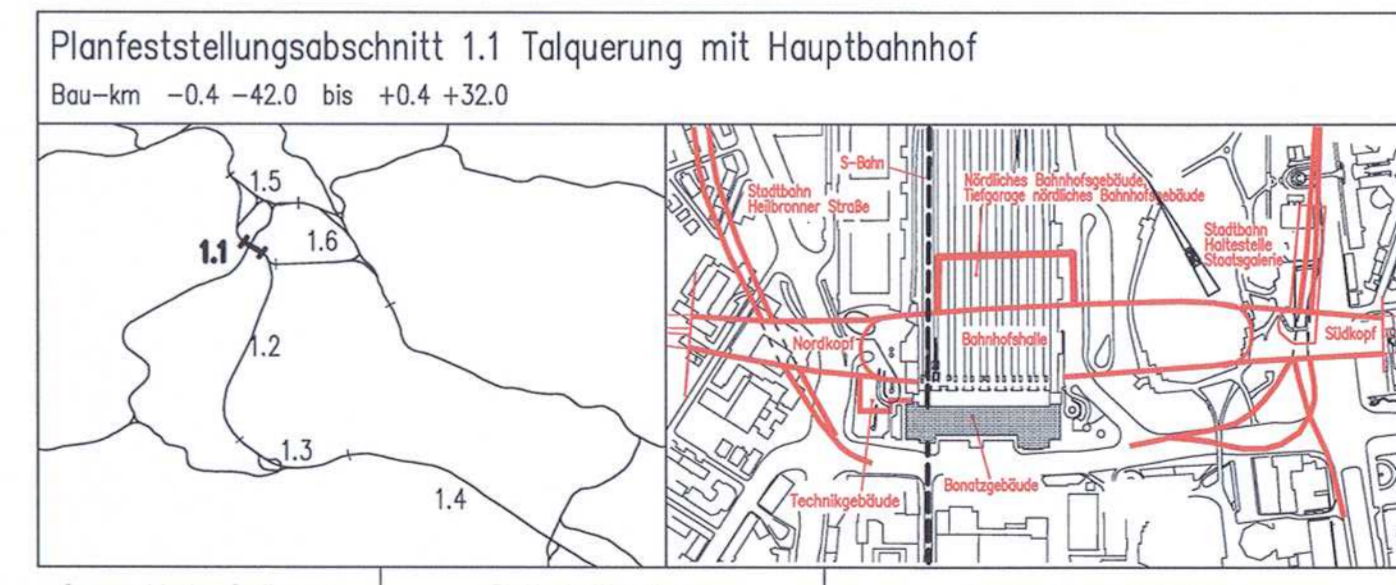

Geographische Codierung 1 1 2 5 0 0	Blattschnittcodierung 4 8 1 3 H G - 1	Organisatorische Codierung P i v i m 7 T
Auftraggeber DBProjekt GmbH Stuttgart 21 Müllerstr. 20 70372 Stuttgart Tel. 07 11 / 2 27 85 - 0 Fax. 07 11 / 2 27 85 - 11	Projektsteuerung Dress & Sommer Infraco Consult & Management GmbH Ludwigsplatz 2 70773 Stuttgart Tel. 07 11 / 23 29 33 - 10 Fax. 07 11 / 23 29 33 - 99	Planner – bearbeitet im Auftrag der DBProjekt GmbH Stuttgart 21 Ingenieur – Arbeitsgemeinschaft BOG Ingenieurbüro Hauptstr. 155-157 Eisenstraße 11 70384 Stuttgart Tel. 0711 / 86921 - 0 Fax. 0711 / 86921 - 437

Block Nr.	Gelaende Bestand		Tunnel bestehend		Station	Hektometer	Kurvenband	Station	Rampenband	Kanal
	Station	SO-Höhe	Station	SO-Höhe						
						R=0				
						A=-99.642				
						R=-414.025				
						A=-135.056				
						R=0				

Verlegung Stadtbahnhaltestelle Staatsgalerie
 Höhenplan
 Gleisachse 33

Datum Name
 Gezeichnet 08/01 Friedrich
 Bearbeiter 08/01 Braig
 Geändert
 Maßstab 1:1000/100

"Urheberschutz" – Alle Rechte bei der DBProjekt GmbH Stuttgart 21

Änderungsvermerke

Index	Änderungen	Datum	Nr.
A	Umschreibung und Ergänzung der Blöcke 15 bis 19 verschieben, Anschließ. an Bestand verschieben.	31.05.2013	

Freigabe DBProjekt GmbH/Stuttgart 21
 27. Okt. 2011
 Datum: 24.08.2001
 Ersatz für Plan-Nr.
 Ersetzt durch Plan-Nr.
 Anlage Planfeststellungsunterlagen
 Anlage 5.7
 Blatt 1A von 1

Genehmigt
 Planungsrechtliche Zulassungsentscheidung erteilt am 6. November 2014
 59190-591pa/006-2304005
 Eisenbahn-Bundesamt, Außenstelle Karlsruhe/Stuttgart
 Im Auftrag
 Unterschrift

Planfestst. 05.06.2013

P:\Projekte\2013\13005-S_21_Dauer_mittellang\Schrittwisens\143a-Planänderung\143a-Planänderung.dwg
 143a-Planänderung.dwg
 13.10.2013 10:30:11
