


② Grundriss (Schnittführung 238.00)
1:200

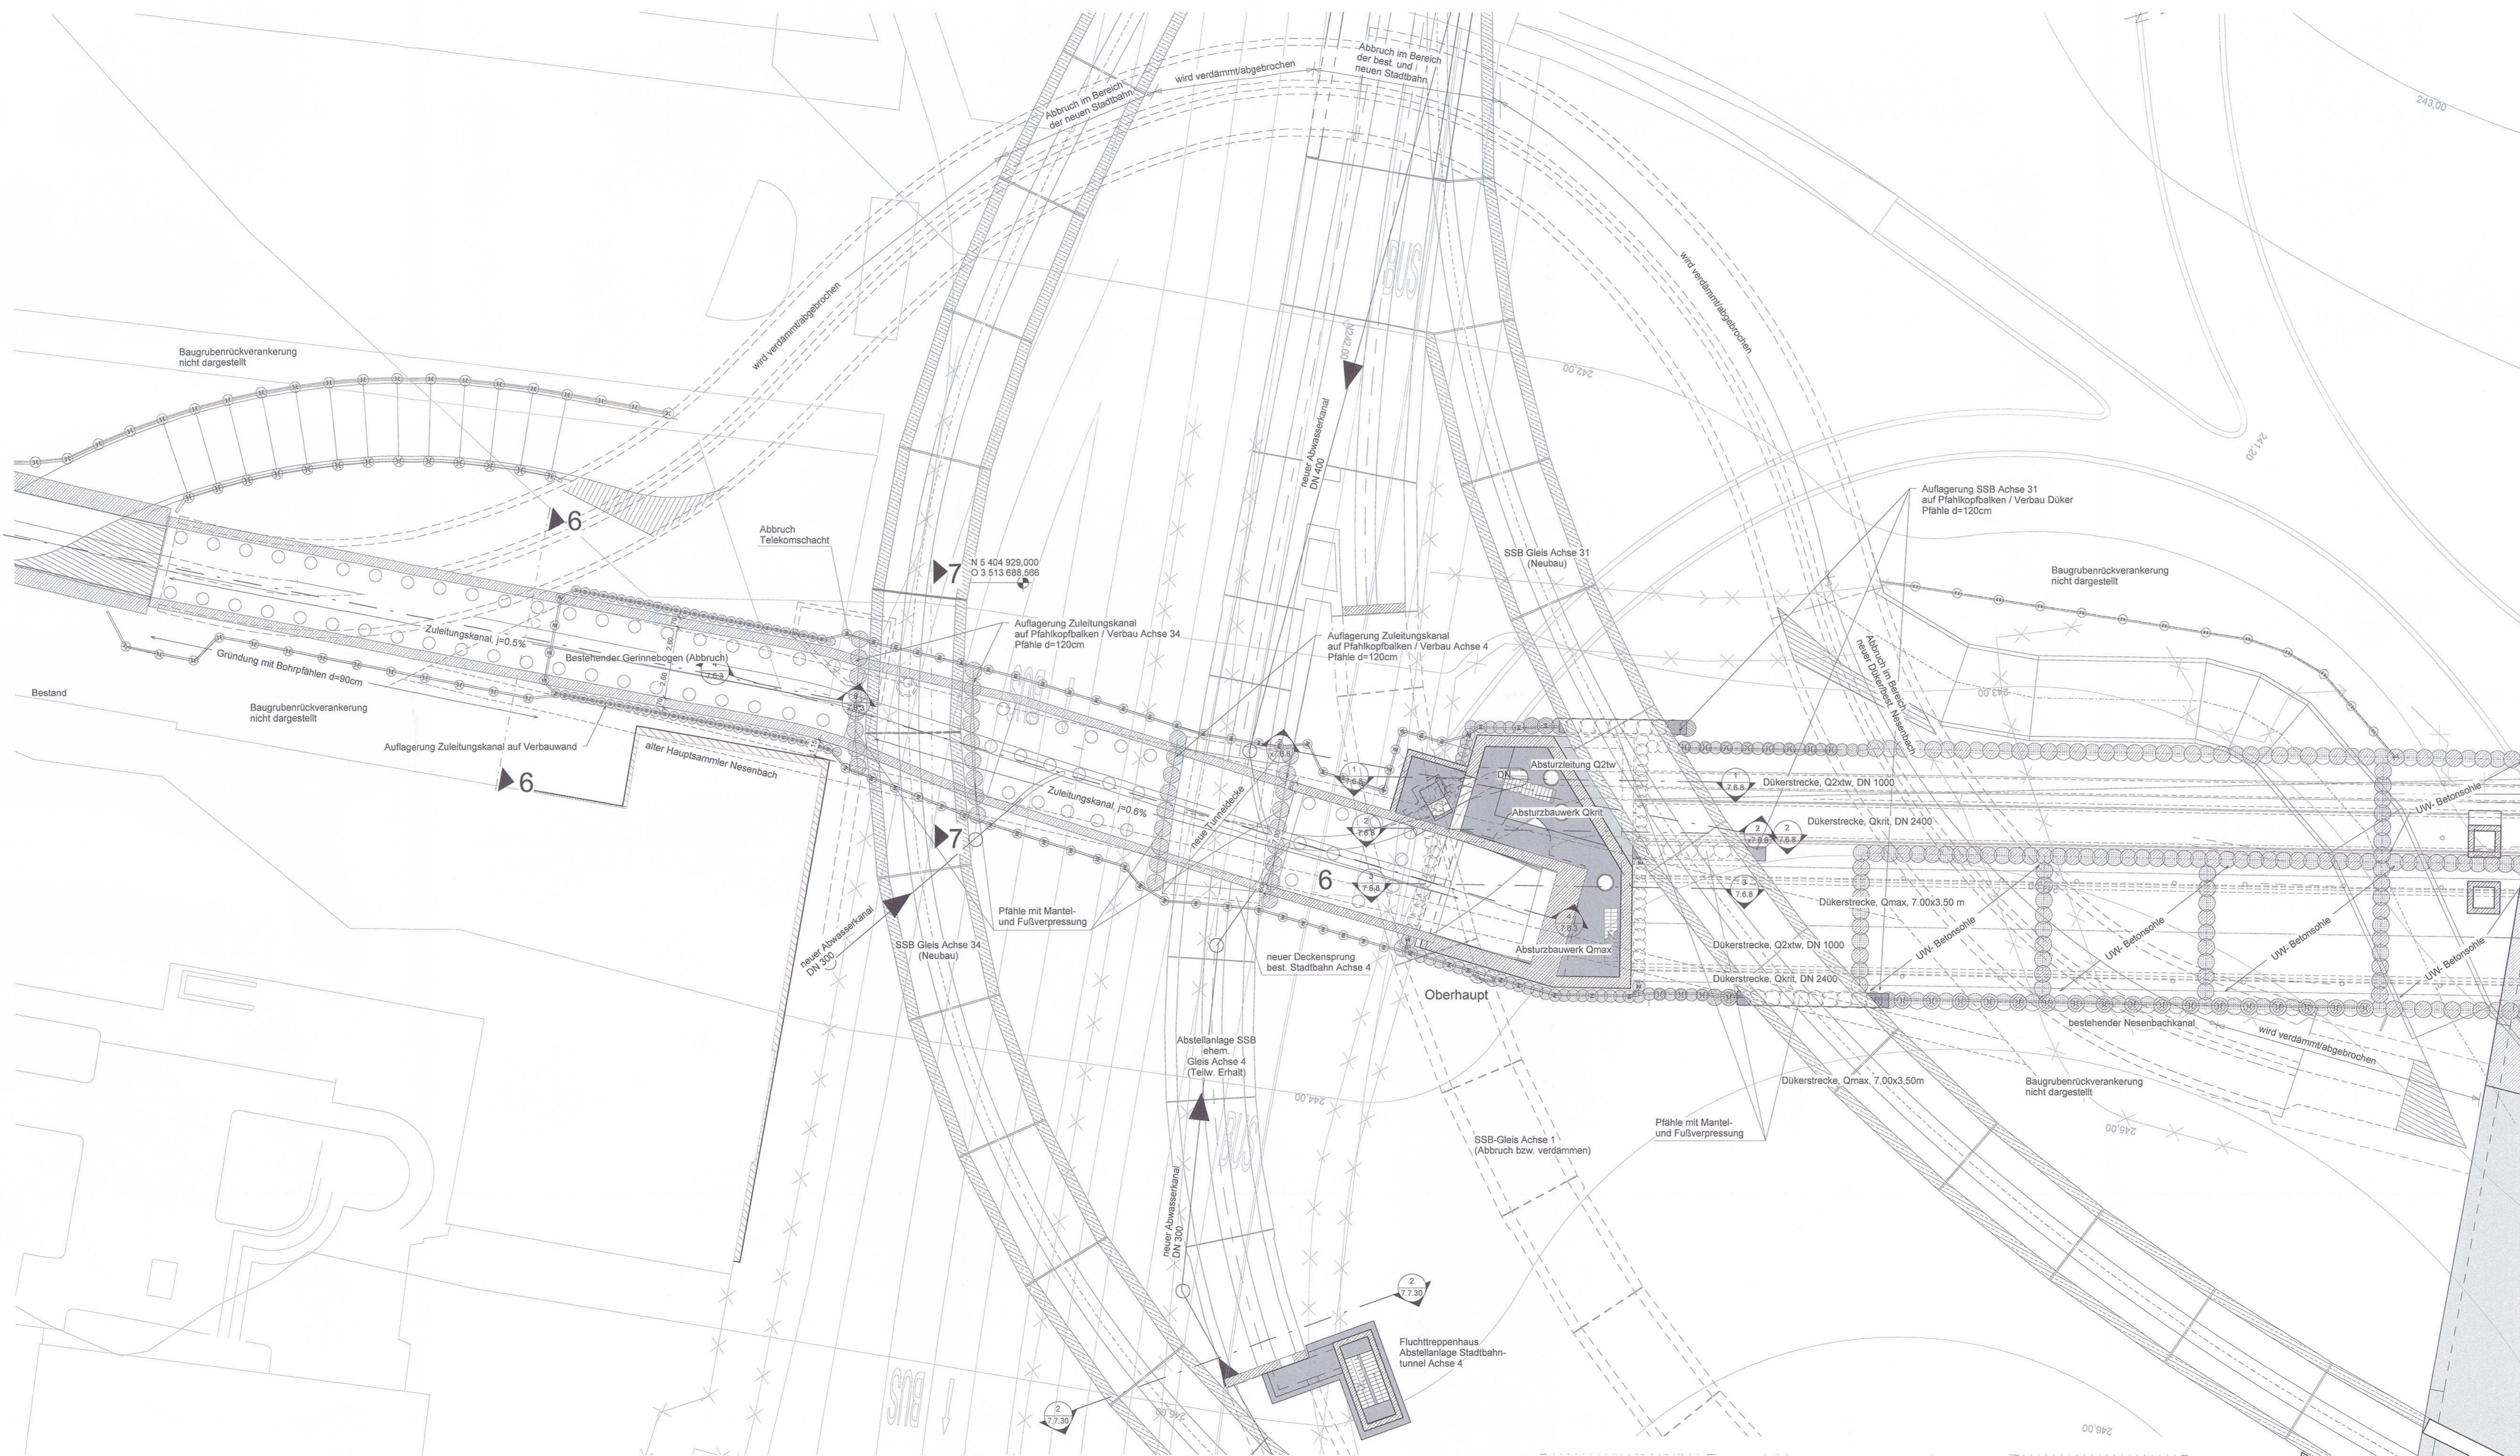

LEGENDE:
 Stahlbeton, neues Bauwerk
 Stahlbeton, bestehendes Bauwerk
 Bodenkenntwerte siehe Baugrund- und Gründungsgutachten
 Die endgültigen Pfahlängen richten sich nach statischer Berechnung. Grundlage für die Berechnungen sind die Angaben im Baugrund- und Gründungsgutachten.
 Ausführungsart des Verbaus und Festlegung der Verankerung nach statischen Erfordernissen.
 Engültige Abmessungen der Bauwerke nach statischen, konstruktiven und wirtschaftlichen Erfordernissen.
 Höhenangaben im NEUEN SYSTEM:
 Höhendifferenz zwischen altem (württembergischen) System und dem neuen System:
 neu = alt + 0,123 m

Bauteil	Beton	Betonstahl
erdberührte Wände, Decken, Sohlen	C35/45; XC3/XC4, XA2, XM1, WUB-KO, NW-HS-Zement	BSI 500 S (B)
Kanalwände	C35/45; XC3/XC4, XA2, XM1, WUB-KO, NW-HS-Zement	BSI 500 S (B)
Innenwände, -decken	C30/37; XC1	BSI 500 S (B)
Pfähle	C35/45; XC2, XA2, HS-Zement	BSI 500 S (B)
Sauberkeitsschicht	C12/15; XO	

Stuttgart **21** DBProjekt Stuttgart 21 Deutsche Bahn **DB**

Umgestaltung des Bahnknotens Stuttgart
 Ausbau- und Neubaustrecke Stuttgart - Augsburg
 Bereich Stuttgart-Wendlingen mit Flughafenbindung

Planfeststellungsabschnitt 1.1 Talquerung mit Hauptbahnhof
 Bau-km -0,4+22,0 bis +0,4+32,0

Geographische Codierung	Blattschnittcodierung	Organisatorische Codierung
1 1 5 3 0 0	4 8 1 3 H G - 1 -	P 1 U W - 1 K 3 1 -
Auftraggeber	Projektleitung	Planer - bearbeitet im Auftrag der DBProjekt GmbH Stuttgart 21
DBProjekt GmbH Rappenthor 11 70372 Stuttgart Tel. 07 11 27 21 21-0 Fax 07 11 27 21 11	Chris S. Sommer DB Projekt & Management GmbH Lobenerstraße 33 70372 Stuttgart Tel. 07 11 27 21 21-0 Fax 07 11 27 21 4100	Ingenieur - Arbeitsgemeinschaft Boll und Partner GmbH & Co. KG Eisenstraße 11 70372 Stuttgart Tel. 07 11 27 21 21-0 Fax 07 11 27 21 4100

Düker Nesenbach Grundriß (Teil 1)	Datum	Name
	31.5.13	Howlett
	Bearbeiter	31.5.13 D.Münzner
	Gebildet	
	Maßstab	1:200

"Urheberschutz" - Alle Rechte bei der DB Projekt GmbH Stuttgart 21

Änderungsvermerke	Änderungen	Datum	Name
A	11. Planänderung	07.09.2013	
B	verkürzter Düker HS Nesenbach	31.5.2013	D.M.

Freigebe DBProjekt GmbH Stuttgart 21
 Datum:
 Ersatz für Plan-Nr.:
 Ersetzt durch Plan-Nr.:
 Anlage Planfeststellungsunterlagen
 Anlage 7.6.1
 Blatt 1B von 1

Planungsrechtliche Zulassungsentscheidung
 erstellt am 8. November 2014
 59190-591pa/008-2304a009
 Eisenbahn-Bundesamt, Außenstelle Karlsruhe/Stuttgart
 im Auftrag: